
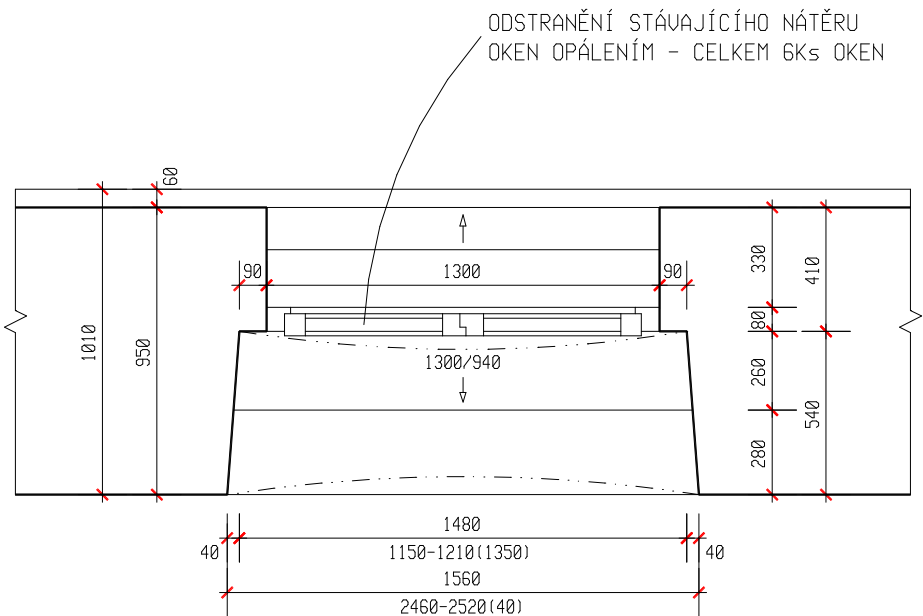


VZOROVÝ ŘEZ I - STÁVAJÍCÍ STAV A BOURACÍ PRÁCE M 1:25

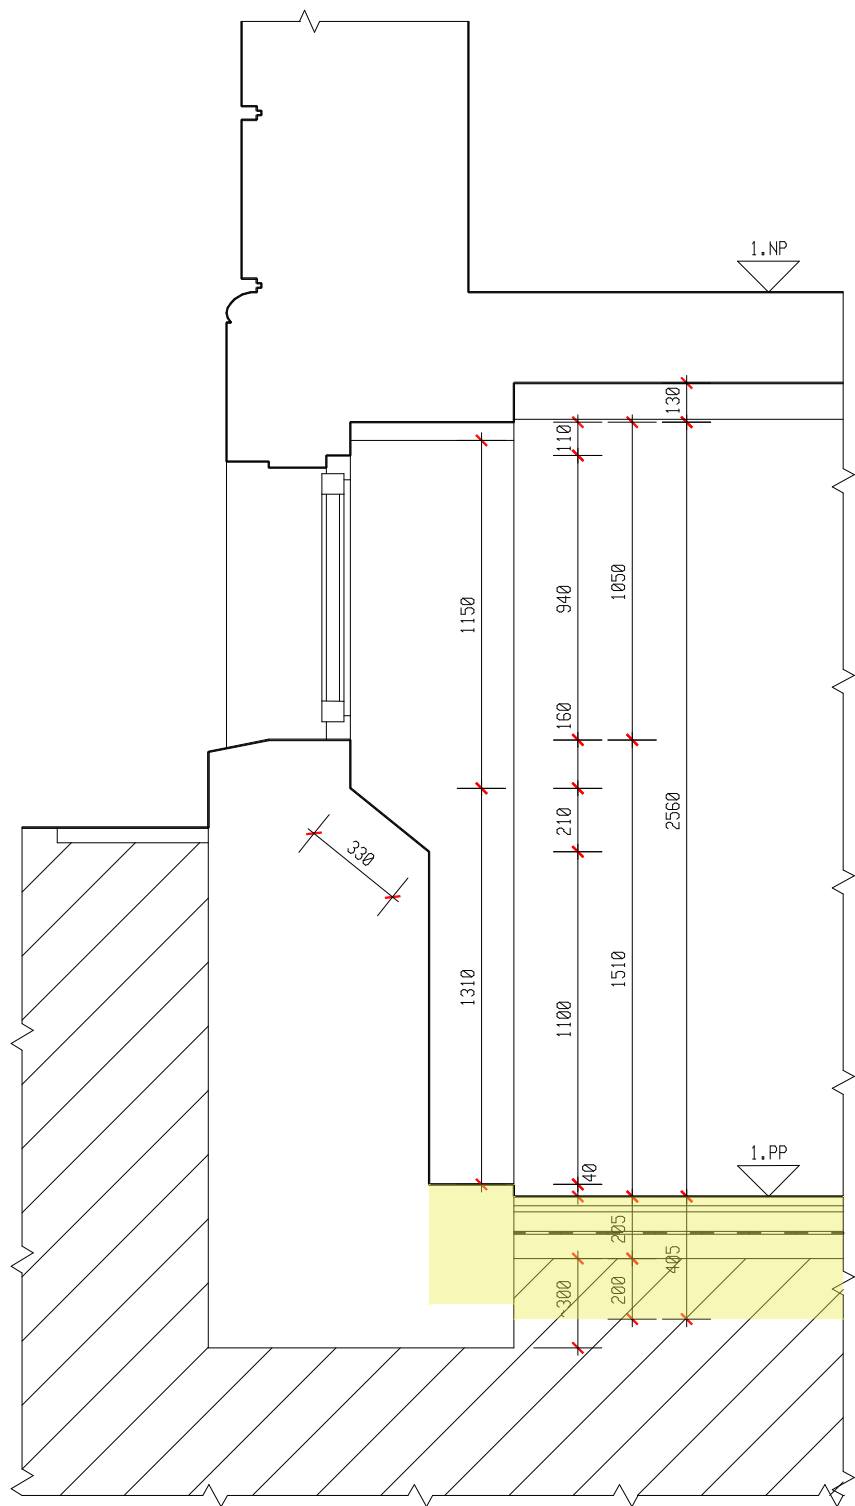

SKLADBA STÁVAJÍCÍ PODLAHY DLE SONDY S1 - VYBOURÁNÍ PODLAHY

TERACOVÉ DLAŽDICE 200x200mm	25 mm
KLADECÍ CEMENTOVÁ MALTA	25 mm
BETONOVÁ MAZANINA	70 mm
HYDROIZOLACE TĚŽKÝM ASFALTOVÝM PÁSEM	5 mm
PODKLADNÍ BETONOVÁ DESKA	80 mm
SKLADBA CELKEM	205 mm

ODEBRÁNÍ PODKLADU 200 mm

CELKEM PRO NOVOU PODLAHU 405 mm

STAVEBNÍ ÚPRAVY A SANACE 1.PP ZŠ KRNOV - DVOŘÁKŮV OKRUH INVESTOR: MĚSTO KRNOV, HLAVNÍ NÁMĚSTÍ 96/1, 794 01 KRNOV		RZ 183-2025/05 KVĚTEN 2025 DPS měřítko 1:25 ozn.výkr. D.1.1-5	
PROJEKTANT R.ZATLOUKAL		PARÉ ČÍSLO	VZOROVÝ ŘEZ I STÁVAJÍCÍ STAV D.1.1 ARCHITEKTONICKO-STAVEBNÍ ŘEŠENÍ