PŮDORYS 1.PP -VYTÁPĚNÍ

M 1:100

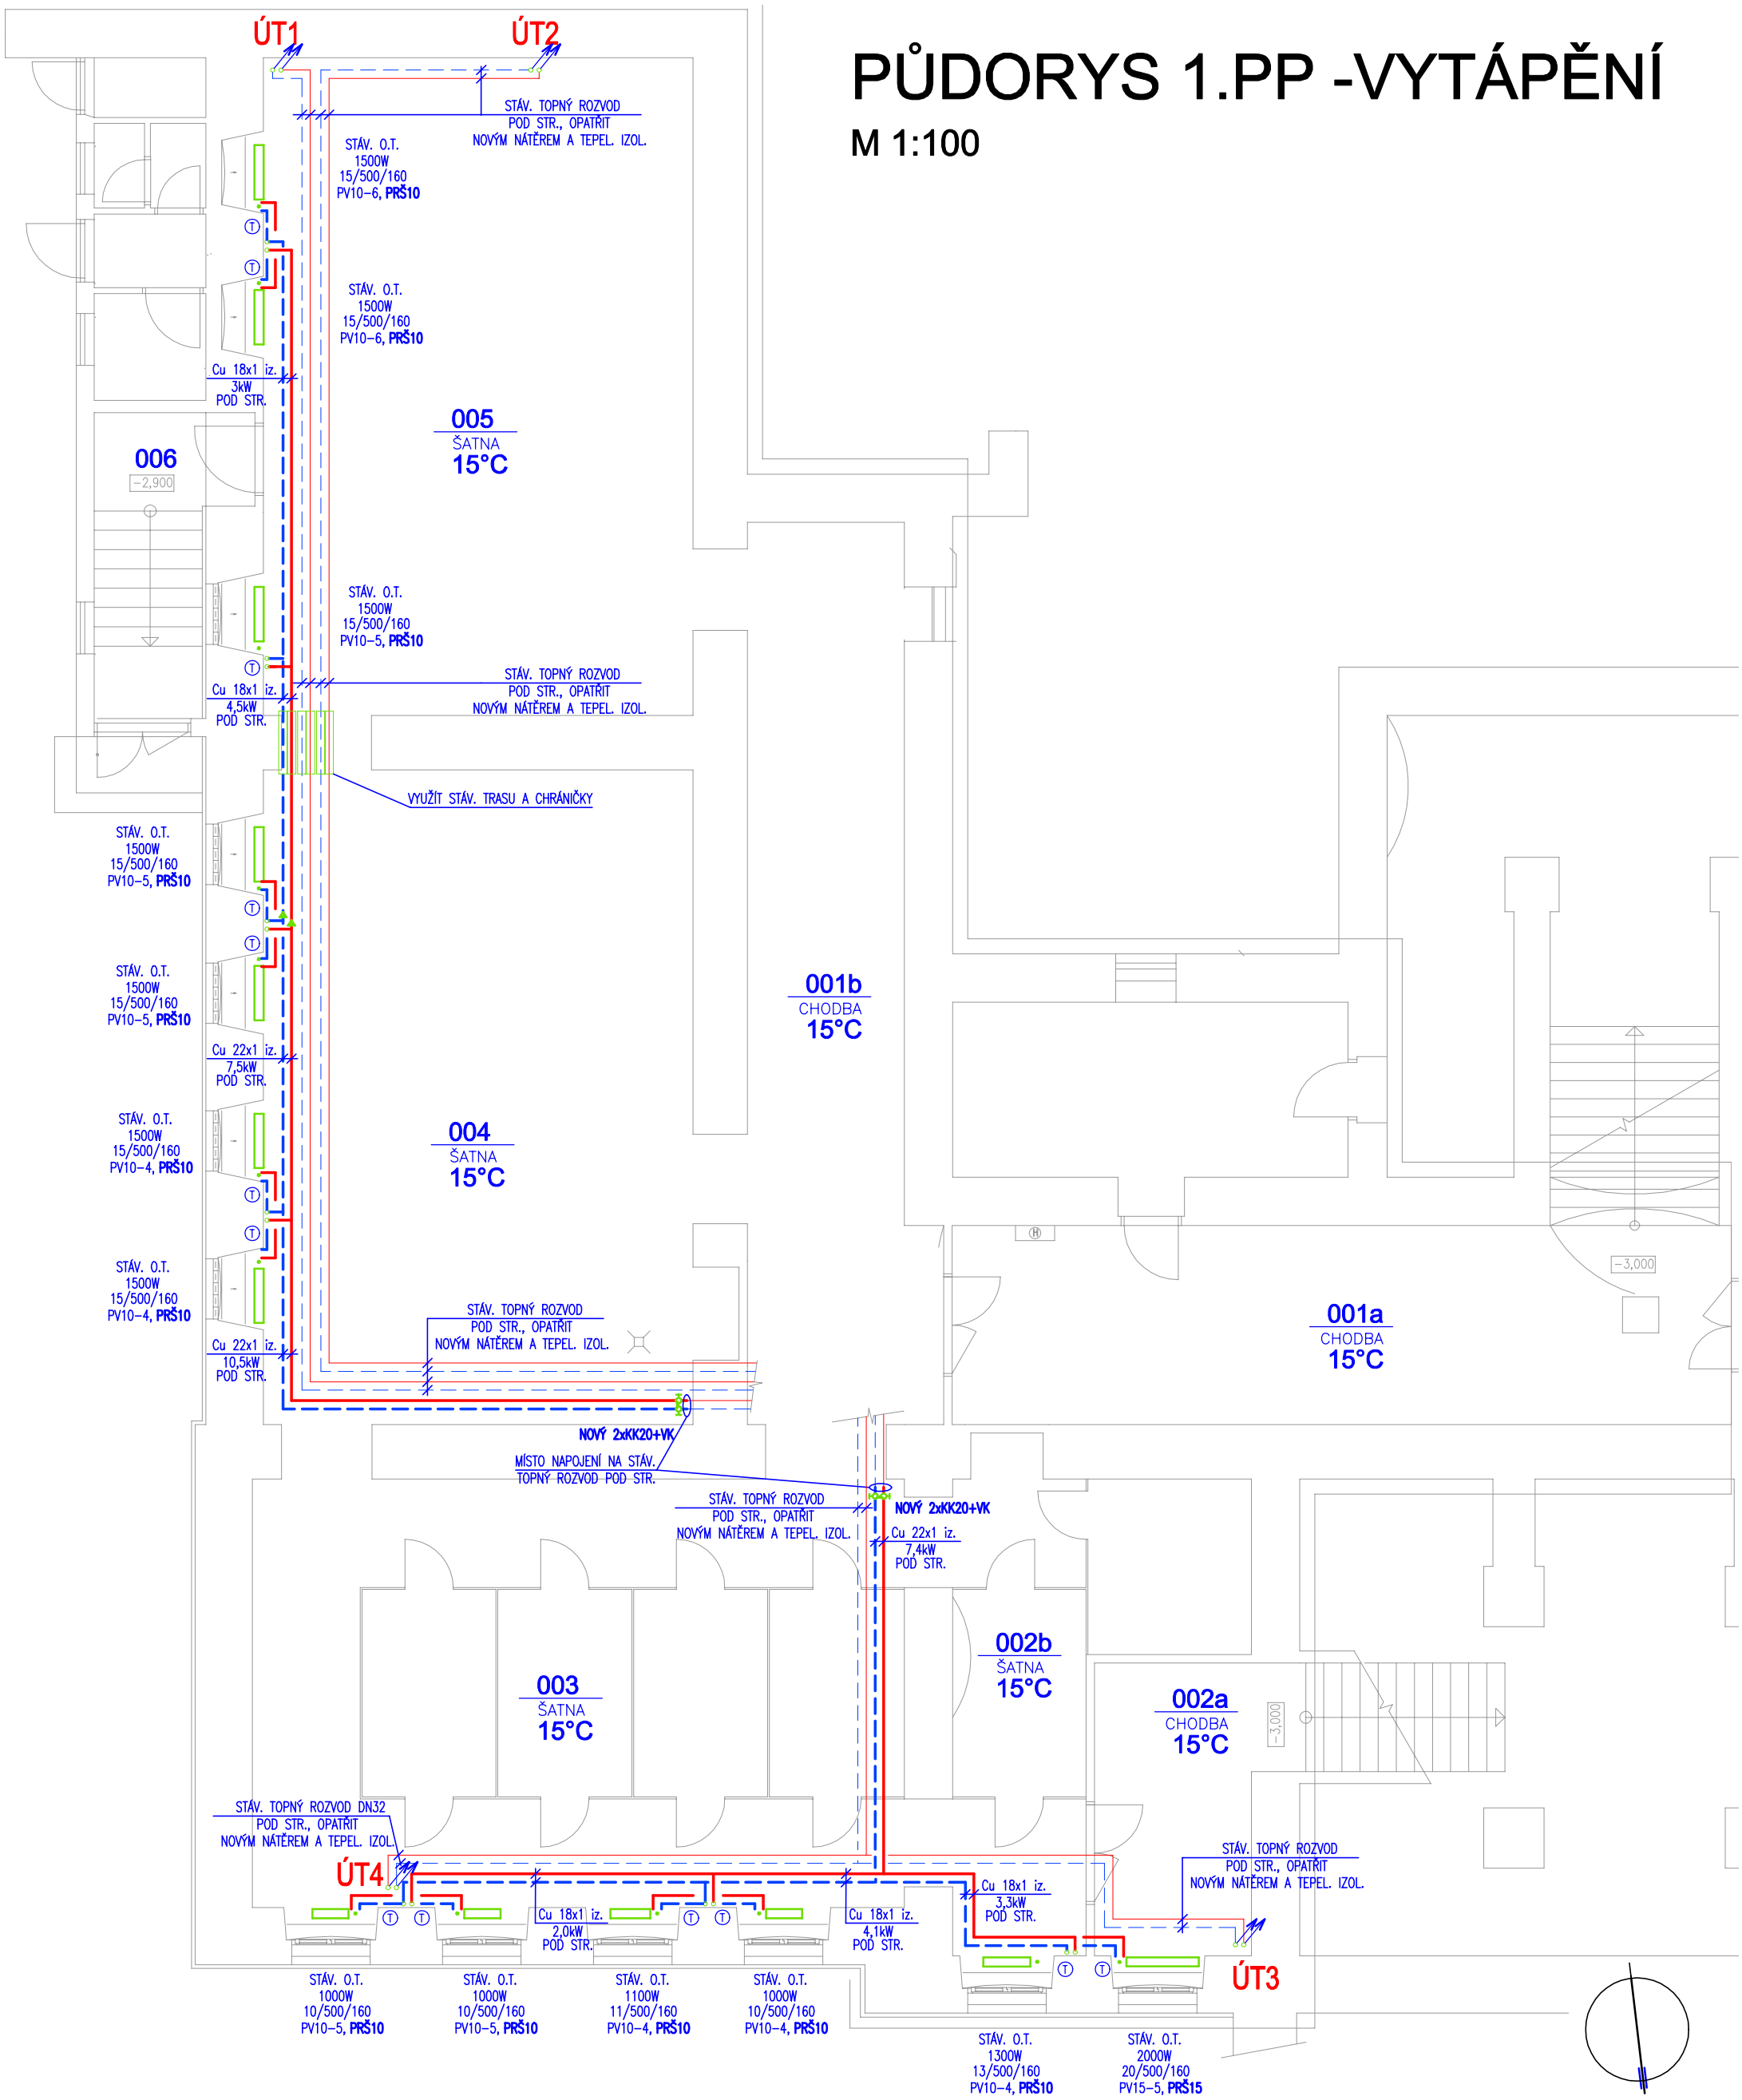

LEGENDA:

003 ŠATNA 18°C	ČÍSLO MÍSTNOSTI, ÚČEL MÍSTNOSTI, VNITŘNÍ VÝPOČTOVÁ TEPLOTA
	STÁVAJÍCÍ LITINOVÉ ČLÁNKOVÉ TĚLESO, NOVĚ NA KONZOLÁCH ZE STĚNY
	NOVÝ TOPNÝ ROZVOD Z MATERIÁLU Cu VEDENÝ PŘEVÁŽNĚ POD STROPEM
	STÁVAJÍCÍ TOPNÝ ROZVOD Z MATERIÁLU OCELOVÉHO VEDENÝ PŘEVÁŽNĚ POD STROPEM
PV10-4 PRŠ10	STÁVAJÍCÍ TERMOSTATICKÝ DVOUREGULAČNÍ VENTIL SE ZAREGULOVÁNÍM, NOVÉ REGULOVATELNÉ RADIÁTOROVÉ ŠROUBENÍ
Ⓣ	TERMOSTATICKÁ HLAVICE STÁVAJÍCÍ
ÚT4	STÁVAJÍCÍ STOUPACÍ POTRUBÍ DO VYŠŠÍCH PATER

Zodpovědný projektant : Ing. Grigorios Akritidis	Podpis :
Vypracoval : Radim Bartek	Podpis :
INVESTOR: MĚSTO KRNOV, HLAVNÍ NÁMĚSTÍ 96/1, 794 01 KRNOV	
Místo stavby: Dvořákův okruh 60/2, 794 01 Krnov	
Akce : STAVEBNÍ ÚPRAVY A SANACE 1.PP ZŠ KRNOV – DVOŘÁKŮV OKRUH	
Část : D.1.2. ZDRAVOTECHNIKA, D.1.3 VYTÁPĚNÍ, D 1.4 VZDUCHOTECHNIKA	
Název : PŮDORYS 1. PP–VYTÁPĚNÍ	

RADIM BARTEK
Jeřichovice 160
742 45 Fulnek
Tel.: 604 652 254
email: r.bartek@email.cz

Číslo zakázky :	7/2025
Měřítko :	1:100
Datum :	05/2025
Formát :	A3
Stupeň :	DPS
Č. výkresu :	D.1.2.–2