

## LEGENDA MÍSTNOSTÍ



Č.	Název místnosti	Plocha (m2)
1.01	Garáž pro údržbu a opravy	126,34
1.02	Dílna	60,72
1.03	Chodba	18,26
1.04	Technická místnost	6,55
1.05	Kompresorovna	8,72
1.06	Dílna CH SL	25,37
1.07	Sklad CH SL	5,29

## LEGENDA VYBAVENÍ

OZN.	NÁZEV
1	VYSOUŠEČ OBUVI
2	VYSOUŠECÍ SKŘÍŇ NA MASKY
3	VYSOUŠEČ OBLEKŮ
4	PROTICHEMICKÝ VYSOUŠEČ OBLEKŮ
5	VYSOUŠEČ RUKAVIC
6	PRAČKA A SUŠIČKA
7	ULTRAZVUKOVÁ ČISTIČKA
8	VYSOKOTLAKÝ SAMOSTATNĚ STOJÍCÍ KOMPRESOR BEZ PEVNÝCH ROZVODŮ K TLAKOVÝM LAHVÍM + PLNÍRNA TLAKOVÝCH LAHVÍ

## LEGENDA VZT

- RK REGULAČNÍ KLAPKA RUČNÍ
- SM STĚNOVÁ MŘÍŽKA
- TLUMIČ HLUKU
- ZK ZPĚTNÁ KLAPKA
- FILTR
- HH...HORNÍ HRANA
- VNITŘNÍ IZOLACE TL. 40 mm
- VVENKOVNÍ IZOLACE TL. 100 mm

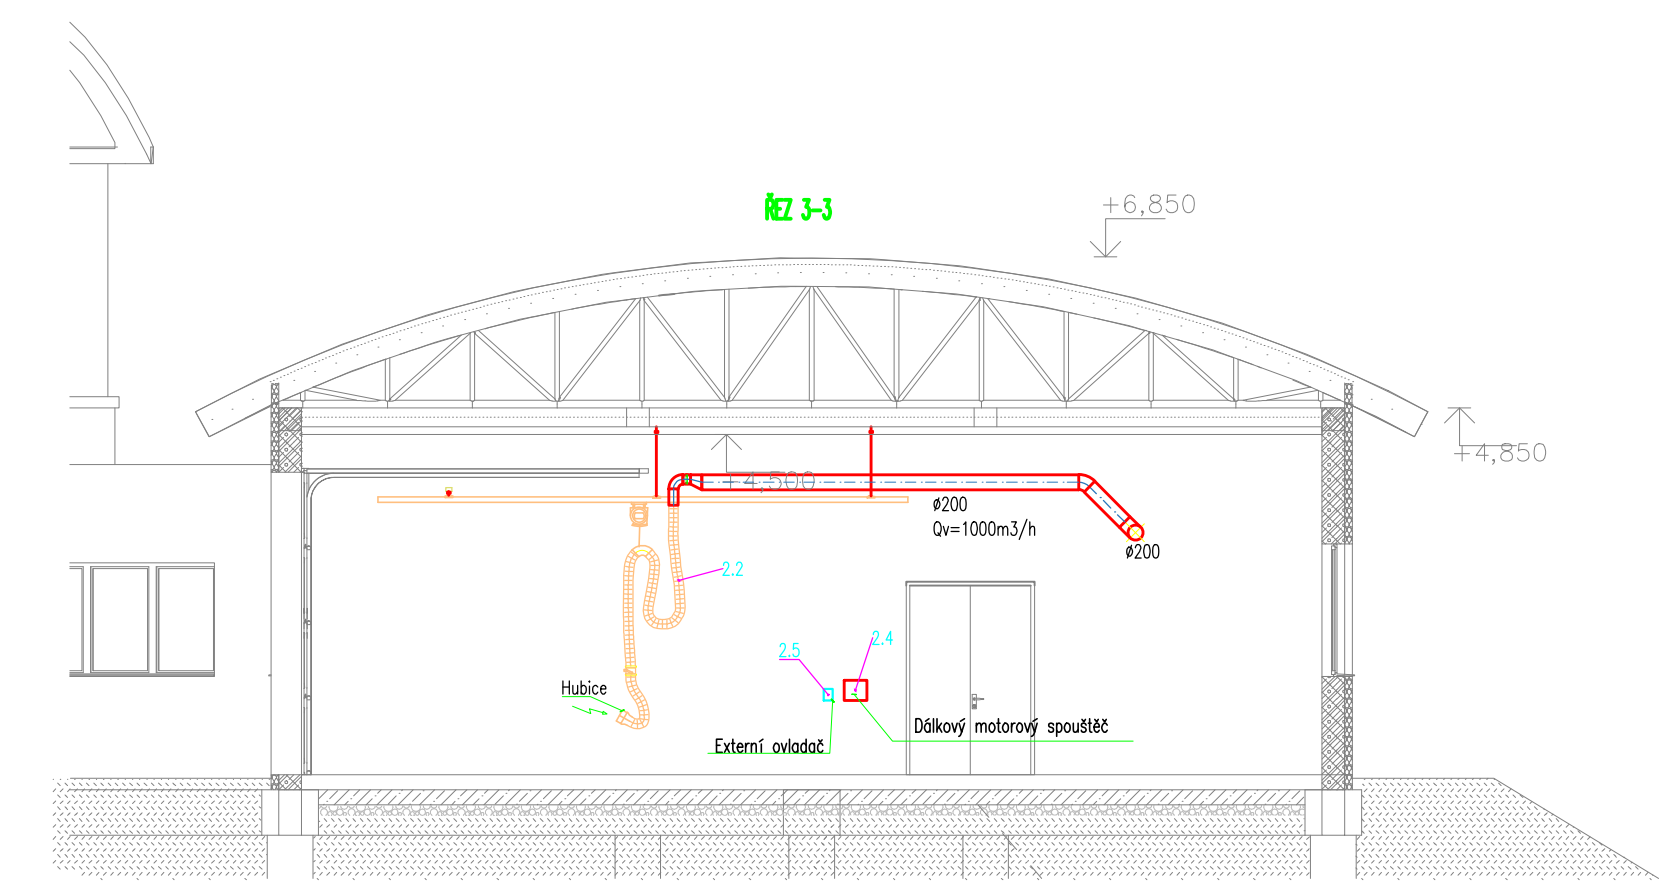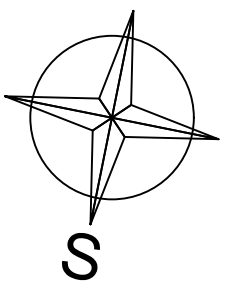

Svazek/část		1.2.4.c Zařízení vzduchotechniky		KLIMABOTT S.R.O., MASARYKOVO NÁM. 8	
Zodpov.projektant		Ing. Petr Formánek		HODONÍN, 69501, WWW.KLIMABOTT.CZ	
Vypracoval		Ing. Michal Bíza		Zak. číslo 1918060	
Zodpov.projektant		Vypracoval		Kreslil	
ing. Tuček		Gálová		Gálová	
Investor		Město Krnov, Hlavní náměstí 96/1, 794 01 Krnov			
Stavba		Přístavba požární zbrojnice ulice Partyzánů, Krnov			
Objekt		SO 02 Přístavba HZ			
Obsah výkresu		ŘEZ 1-1, 2-2, 3-3			
		Formát		2A4	
		Datum		1/2020	
		Stupeň		DPS	
		Zak. číslo		08/2019	
		Měřítko		Číslo výkresu	
		1:100		2	