



TVAROVKY
DNO POTRUBÍ
STANIČENÍ
PROFIL – DÉLKA
SPÁD DÉLKA

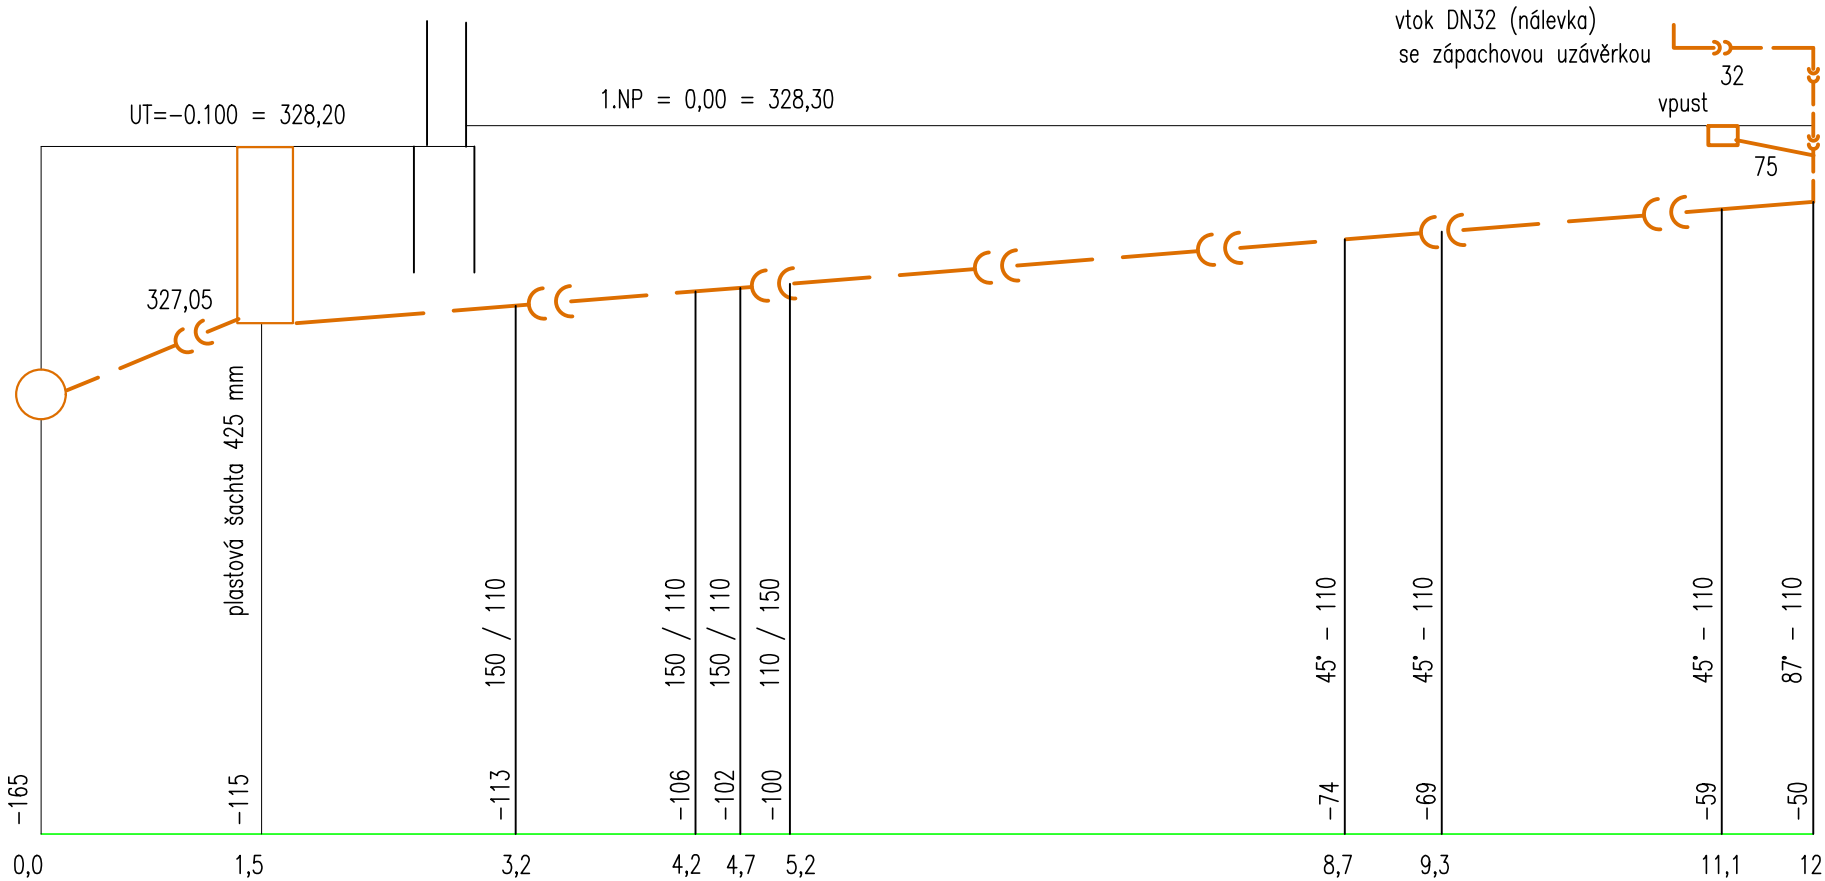


PVC150	5,2 m	PVC110	6,8 m
33,3 %	1,5 m	7,14 %	10,5 m

1 2 3 4 1

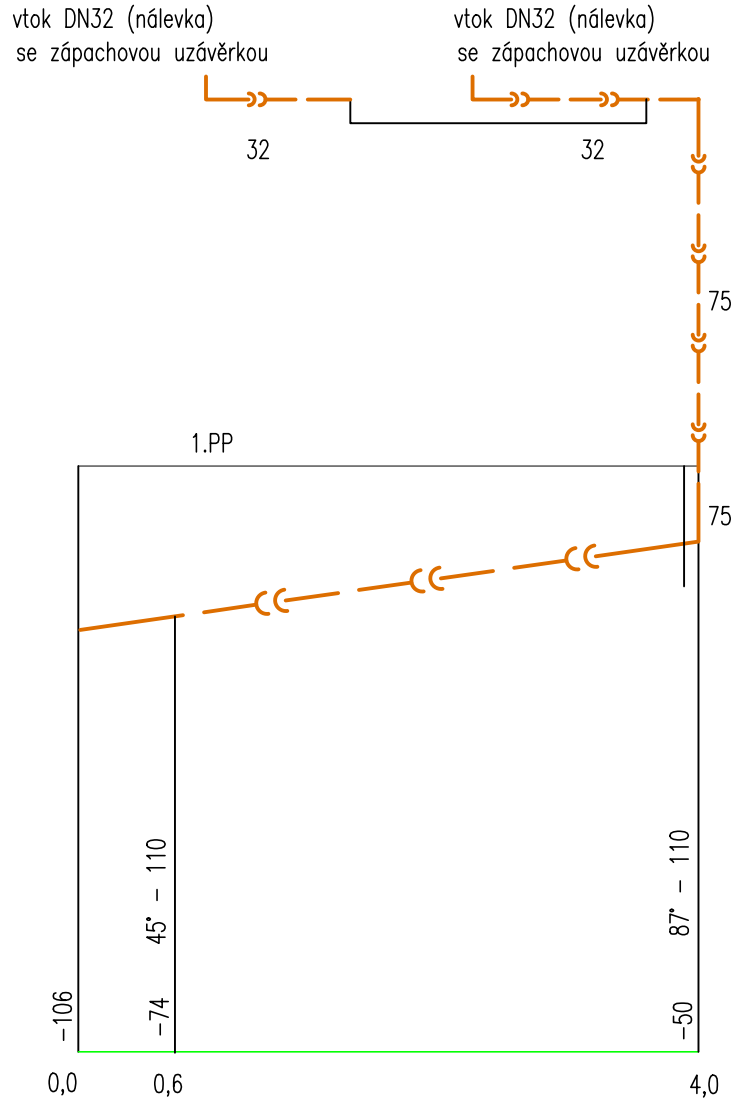

PVC 110	4,0 m
14 %	4,0 m

3 3

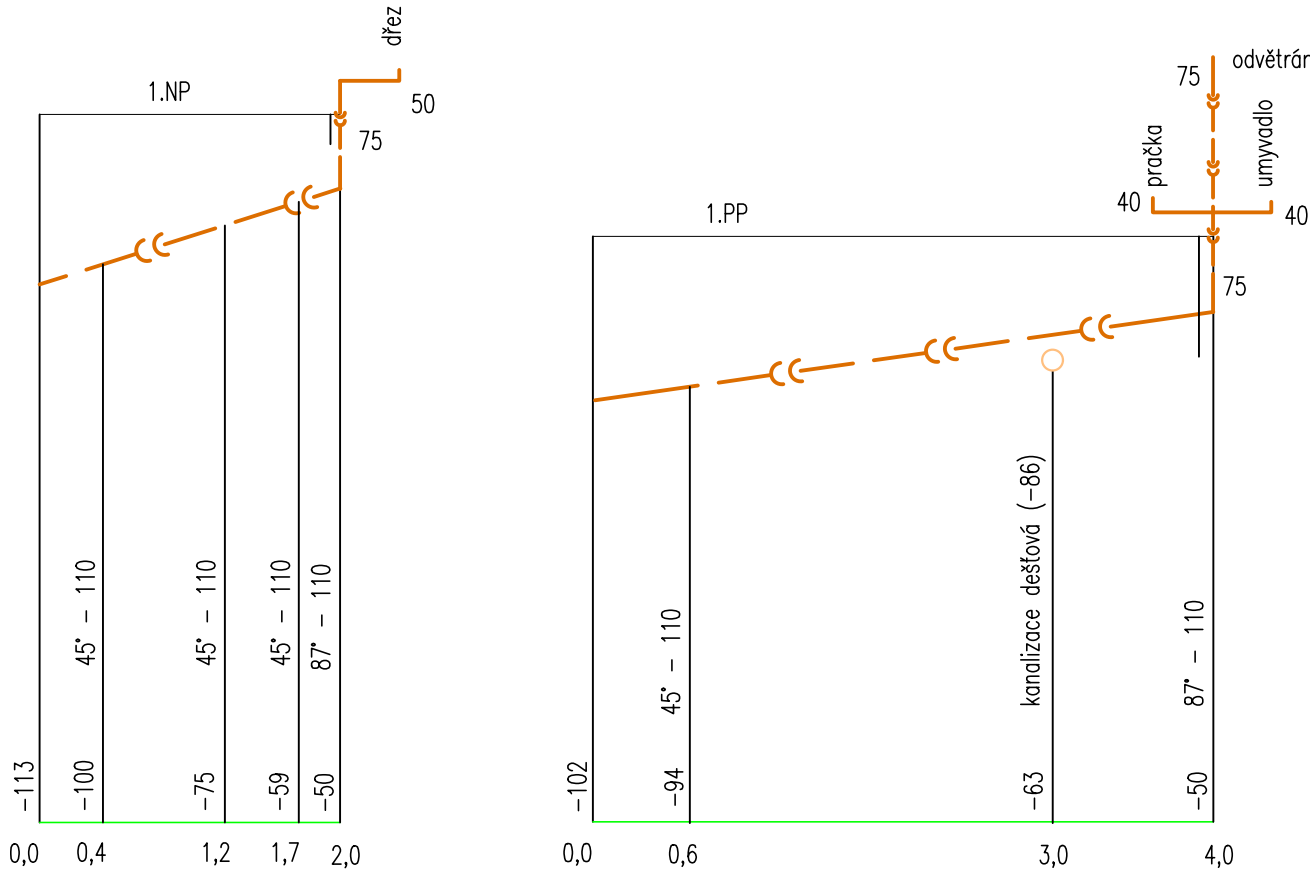


PVC 110	2,0 m
31,5 %	2,0 m

2 2

PVC 110	4,0 m
13 %	4,0 m

4 4

Svazek/část	1.1.4.e Zařízení zdravotně tech.instalací	Ing. Martin Škrobánek	projekce zdravotně technických instalací
Zodpov.projektant	ing.Tuček	Na Příčnici 882/29, 739 32 Vratimov	tel.: 774 080 796
Vypracoval	ing.Škrobánek	Zak. číslo	

Zodpov.projektant		Vypracoval		Kreslil		 <div>ing. Pavel Tuček Architektonická a projektní kancelář, Lanžhotská 3448/2, 690 02 Břeclav Tel. 774 03 03 30, 530 502 440 tucek@projekt.cz, www.tprojekt.cz</div>	
ing. Pavel Tuček		Gálová		Gálová			
Investor		Město Krnov, Hlavní náměstí 96/1, 794 01 Krnov					
Stavba		Přístavba požární zbrojnice, ulice Partyzánů, Krnov					
Objekt		SO 02 Přístavba HZ				Formát	2A4
						Datum	06/2025
						Stupeň	DSP
						Zak. číslo	
Obsah výkresu		Podélné profily splaškové kanalizace				Měřítko	Číslo výkresu
						1:50	1.1.4.e.08