



LEGENDA

- Hutněný násyp
- Hutněný násyp svahovaný ve sklonu 30°
- Hranice HTÚ 408,00 m²

POZNÁMKY

PP (pracovní plocha) = úroveň HTÚ 328,00 m.n.m.

ŘEZ II-II

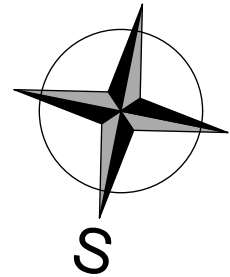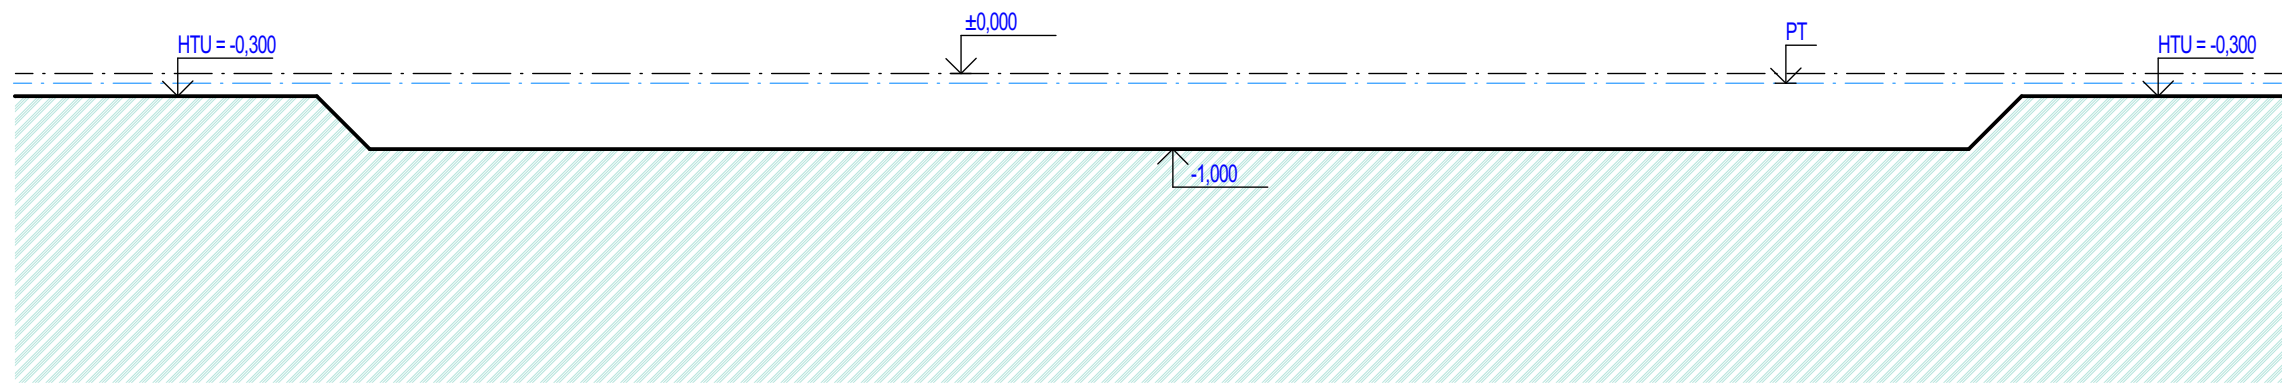

Zodpov.projektant	Vypracoval	Kreslil
ing. Tuček	Gálová	Gálová
Investor		
Město Krnov, Hlavní náměstí 96/1, 794 01 Krnov		
Stavba		
Přístavba požární zbrojnice, ulice Partyzánů, Krnov		
Objekt		
SO 02 Přístavba PZ		
Obsah výkresu		
Výkopy		
Formát	6A4	
Datum	05/2025	
Stupeň	DPS	
Zak. číslo	08/2019_R2025	
Měřítko	Číslo výkresu	
1:100	1.2.1.2	