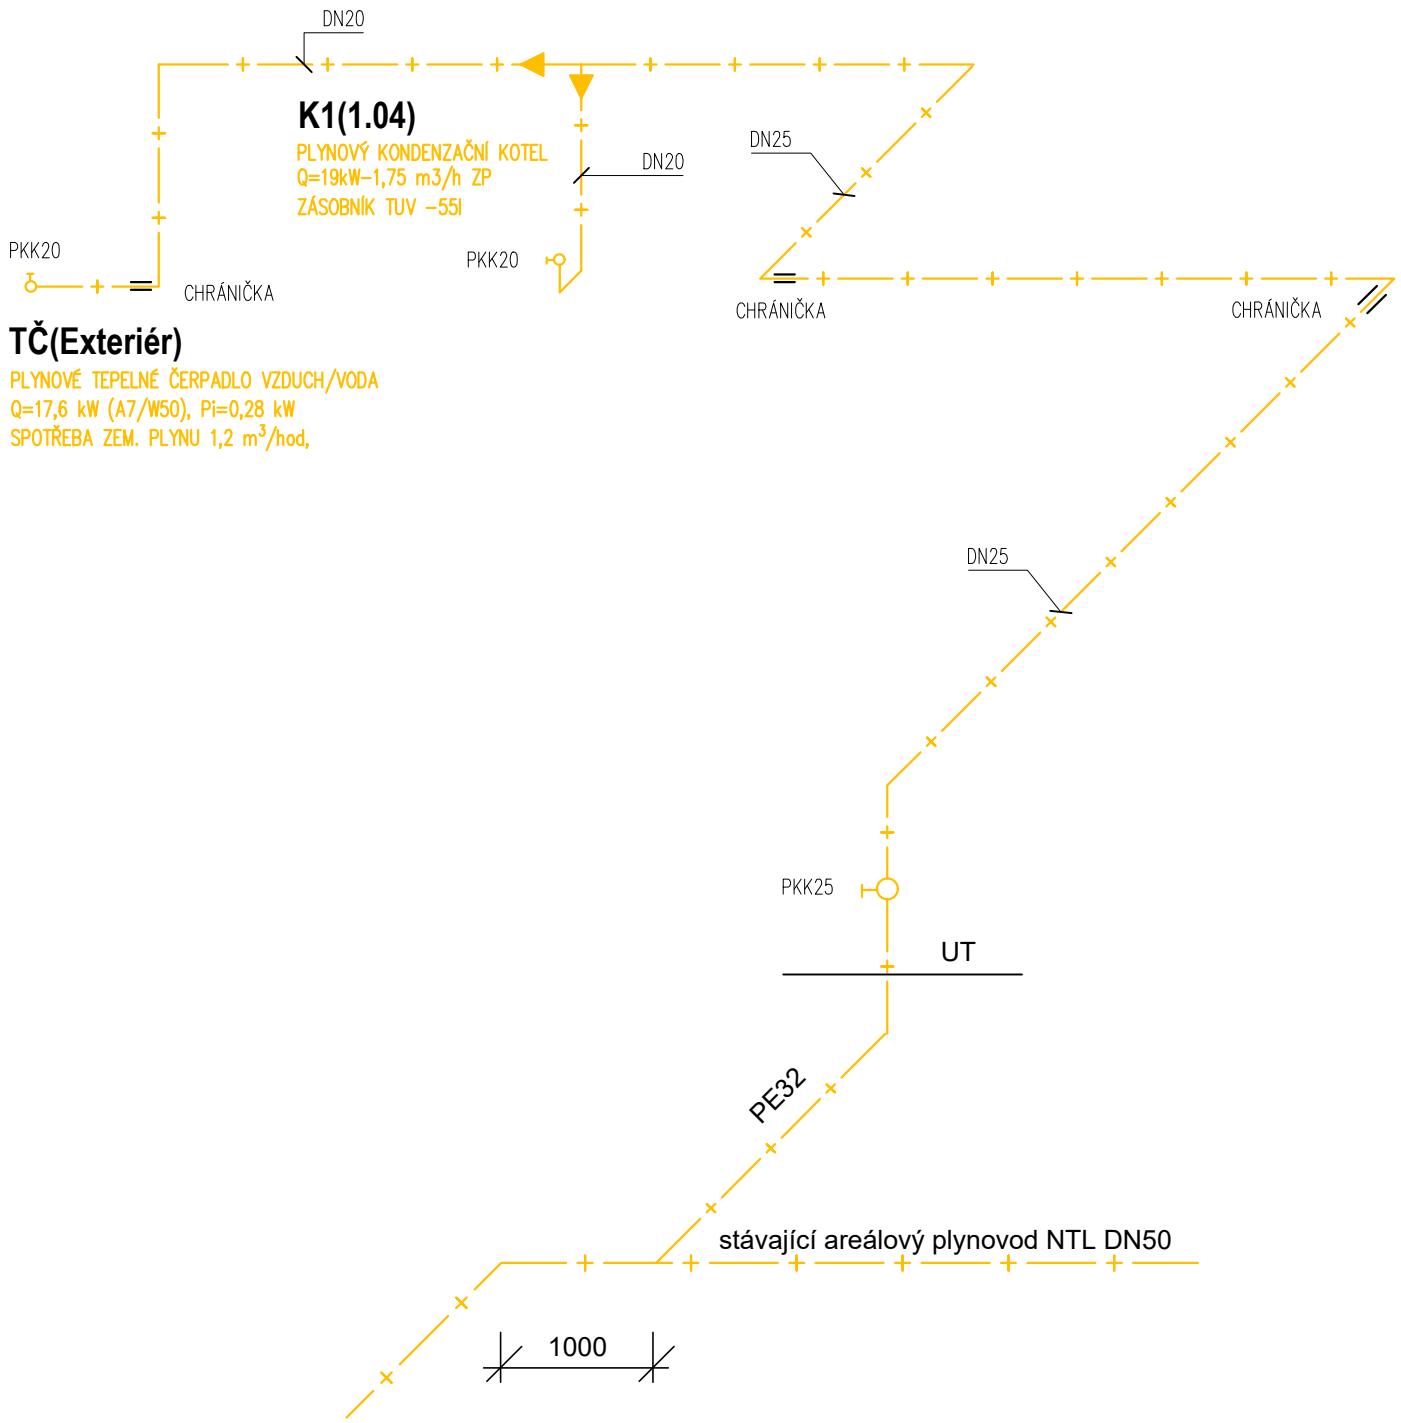

Svazek/část	1.1.4.f Plynová zařízení	Ing. Martin Škrobánek	projekce zdravotně technických instalací
Zodpov.projektant	ing. Tuček	Na Příčnici 882/29, 739 32 Vratimov	tel.: 774 080 796
Vypracoval	ing. Škrobánek	Zak. číslo	

Zodpov.projektant	Vypracoval	Kreslil
ing. Tuček	Gálová	Gálová

Investor: Město Krnov, Hlavní náměstí 96/1, 794 01 Krnov

A E D s.r.o.
Architektonická a projekční kancelář,
Lanžhotská 3448/2, 690 02 Břeclav
Tel. 774 03 03 30, 530 502 440
tucek@tprojekt.cz, www.tprojekt.cz

Stavba: Přístavba požární zbrojnice, ulice Partyzánů, Krnov

Objekt: SO 02 Přístavba HZ

Formát	A4
Datum	06/2025
Stupeň	DSP
Zak. číslo	
Měřítko	–
Číslo výkresu	1.1.4.f.03

Obsah výkresu: SCHÉMA PLYNU