




VZOROVÝ ŘEZ  
ŘEZ Z2 - Z2

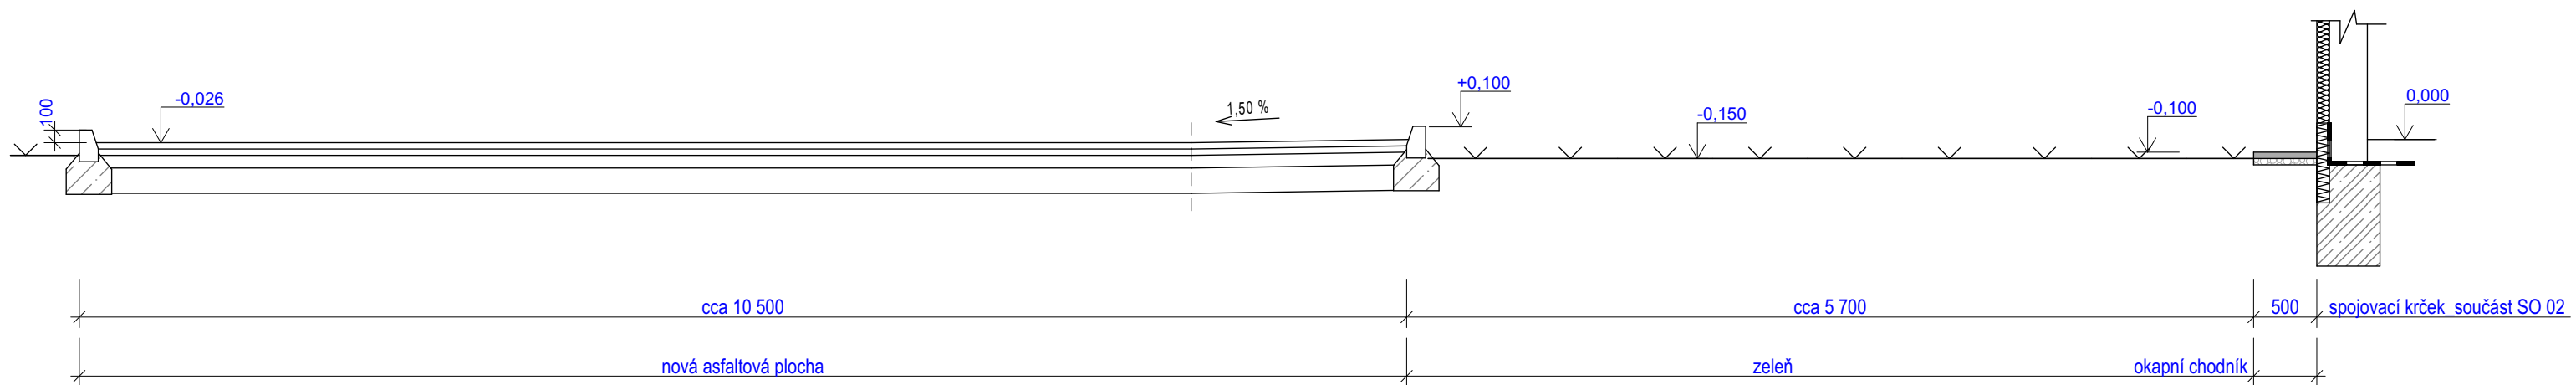


VZOROVÝ ŘEZ  
ŘEZ Z1 - Z1

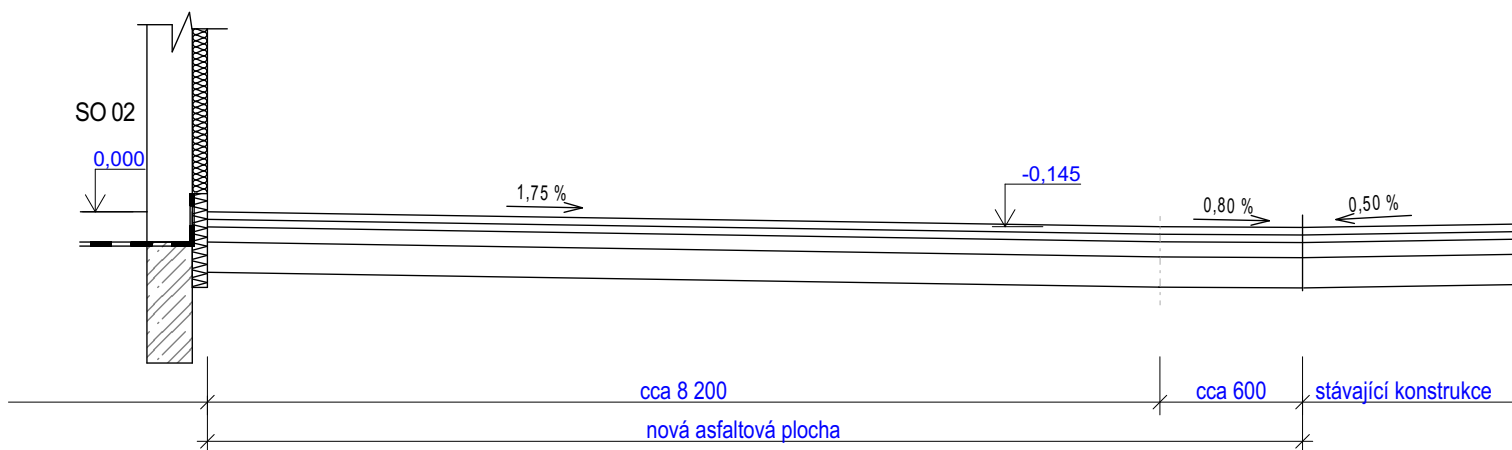

VZOROVÝ ŘEZ  
ŘEZ Z3 - Z3

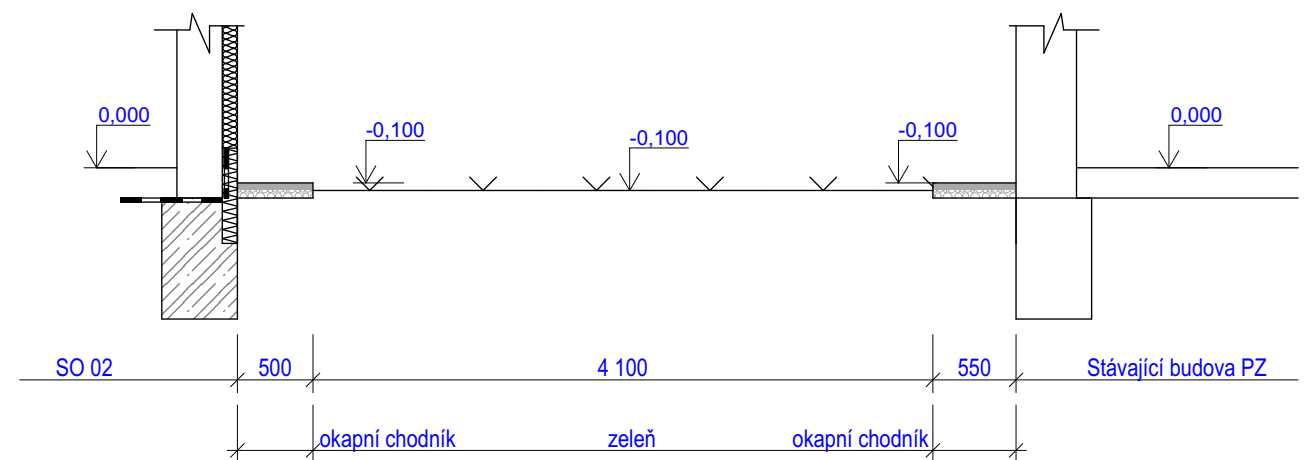

Zodpov.projektant	Vypracoval	Kreslil	<div><div>PROJEKT</div><div>A E D s.r.o.</div><div>Architektonická a projekční kancelář, Lanžhotská 3448/2, 690 02 Břeclav Tel. 774 03 03 30, 530 502 440 tucek@tprojekt.cz, www.tprojekt.cz</div></div>	
ing. Tuček	Gálová	Gálová		
Investor				
Město Krnov, Hlavní náměstí 96/14, 794 01 Krnov			Formát	2A4
Stavba			Datum	05/2025
Přístavba požární zbrojnice, ulice Partyzánů, Krnov			Stupeň	DPS
Objekt			Zak. číslo	08/2019_R2025
SO 03 Zpevněné plochy			Měřítko	Číslo výkresu
Obsah výkresu			1:50	1.3.1.3
Vzorové řezy				