
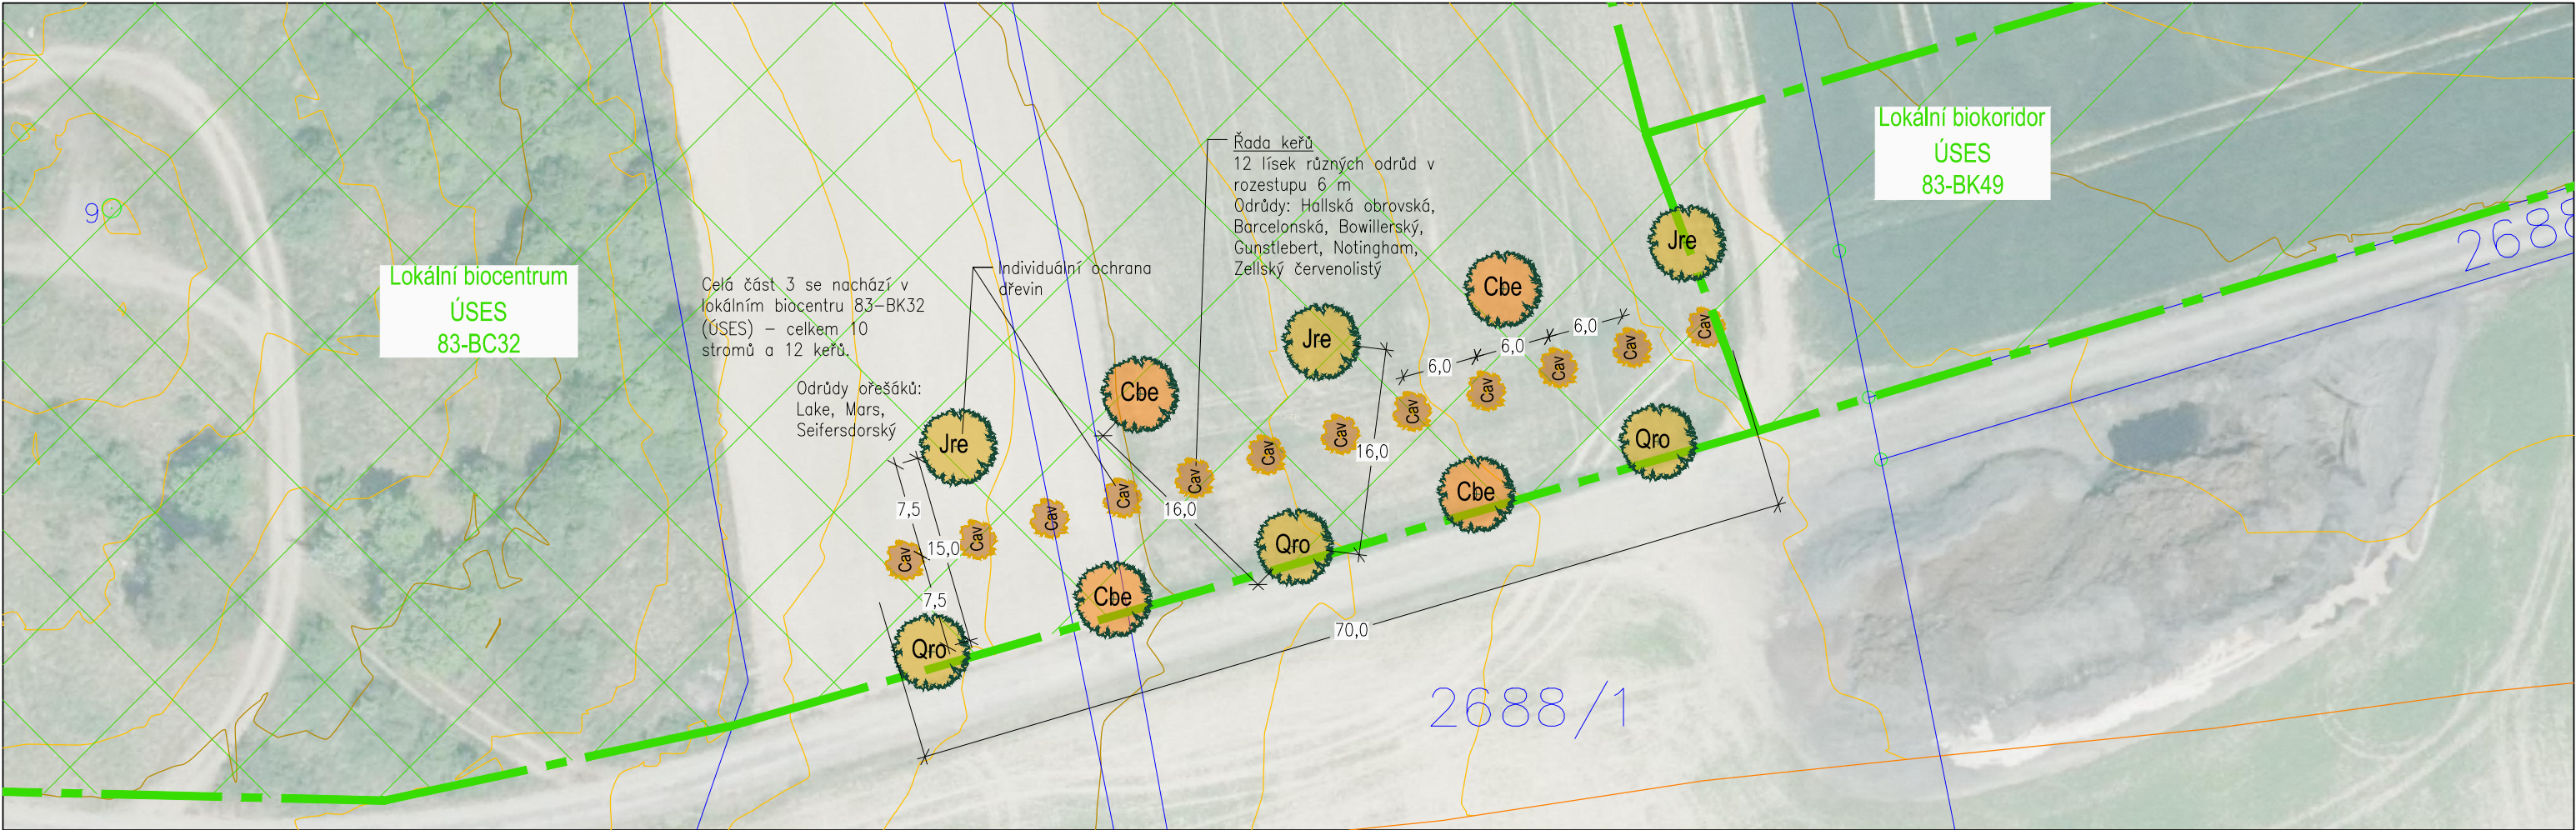


# KRAJINNÉ PRVKY POD VYHLÍDKOU - KRNOV - 1. ETAPA

## OSAZOVACÍ PLÁN - ČÁST 3

M 1:500

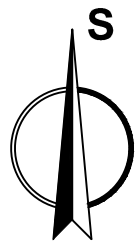

Výkres na podkladu katastrální mapy a ortofotomapy.

Seznam navrhovaných rostlin				
Zkratka	Taxon	Český název	Specifikace	Počet
Jre	Juglans regia	Ořešák královský	výška min. 150 cm, ovocný špičák	3 ks
Cbe	Carpinus betulus	Habr obecný	výška 80 -125 cm, listnatý špičák	4 ks
Qro	Quercus robur	Dub letní	výška 80 -125 cm, listnatý špičák	3 ks
Cav	Corylus avellana	Líska obecná	vel. 60 -100 cm, kontejnerovaný	12 ks
CELKEM STROMŮ				10 ks
CELKEM KEŘŮ				12 ks

LEGENDA:

- keřové patro
- stromové patro
- stávající vrstevnice
- katastrální hranice
- ÚSES dle ÚP Krnova (změna č. 8)

SOUŘADNICOVÝ SYSTÉM : S-JTSK  
VÝŠKOVÝ SYSTÉM : Bpv  
K.Ú. OPAVSKÉ PŘEDMĚSTÍ [674630]

AUTOR	ING. ANETA CHLEBIŠOVÁ, MAŠTALNÍ 269, 74715 ŠILHEŘOVICE		
OBJEDNATEL	MĚSTO KRNOV		
NÁZEV AKCE : <b>KRAJINNÉ PRVKY POD VYHLÍDKOU - KRNOV - 1. ETAPA</b>		DATUM	10/2025
		FORMÁT.	2xA4
		MĚŘÍTKO	1:500
		Č. PŘÍLOHY :	
NÁZEV PŘÍLOHY : OSAZOVACÍ PLÁN - část 3		03.3	