



Pohled z JIHU

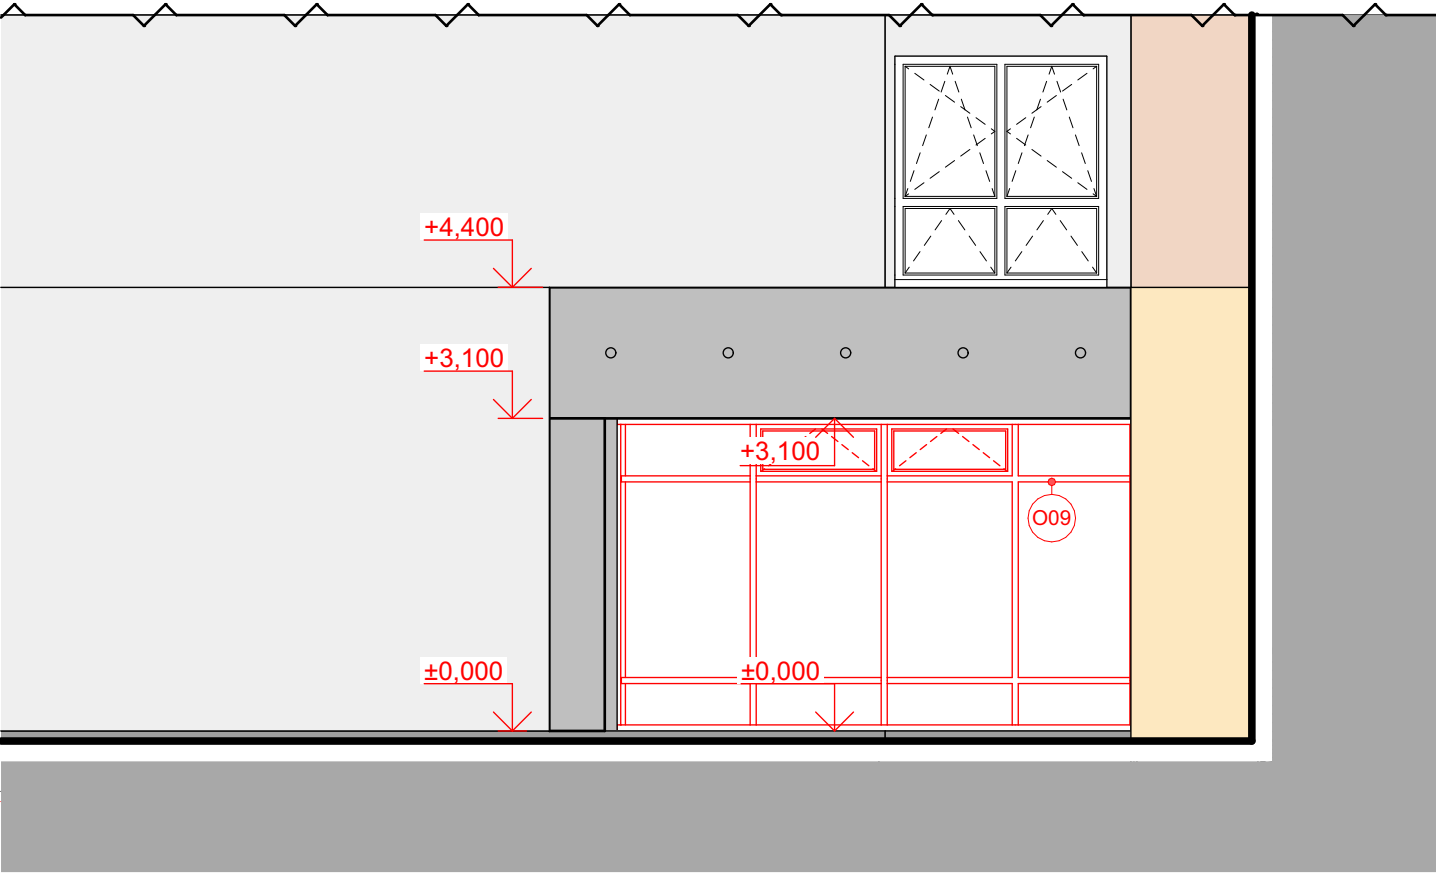

Pohled ze SEVERU

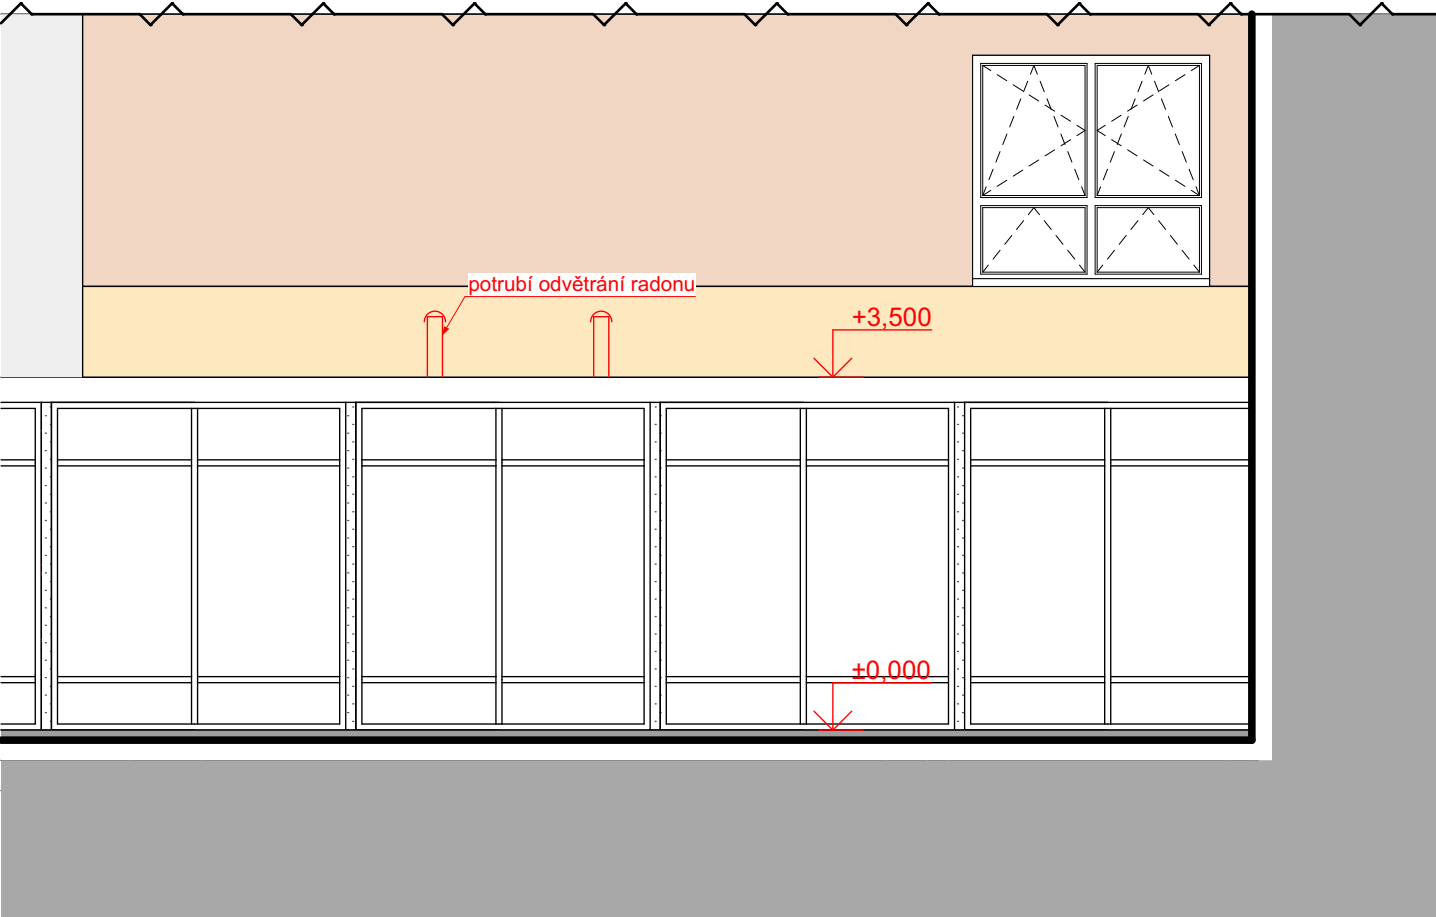


POZNÁMKY:

- V rámci navrhovaných stavebních úprav je do obvodového pláště zasahováno jen v souvislosti s výměnou okenních a dveřních výplní!
- Jedná se o stavební úpravy stávajícího objektu, průzkumy ani sondy nebyly provedeny. V případě, že při provádění prací dojde ke zjištění jiných skutečností, než se kterými počítá PD, je dodavatel stavby povinen neprodleně informovat investora a zpracovatele PD a vyčkat jejich rozhodnutí o dalším postupu.
- Změny stavby oproti projektu lze provádět jen na základě písemného souhlasu investora a zpracovatele PD.
- Veškeré rozměry jsou orientační a je nutné si je ověřit na stavbě při realizaci.
- Veškeré bourací práce budou prováděny odbornou firmou dle platných předpisů a norem.
- Bourací práce a drážky ve zdivu provádět dle příslušných technologických pravidel a co nejšetrněji s ohledem na stávající konstrukce, které mají zůstat zachovány.
- Stávající nosné konstrukce nebudou nijak oslabovány není-li v projektu uvedeno jinak.
- Pro konstrukce, které vyžadují zpracování dílenské dokumentace bude tato dokumentace zpracována vybraným zhotovitelem stavby.

Jedná se o projektovou dokumentaci pro výběr zhotovitele a provádění stavby. Kótováno v koordinačních rozměrech. Veškeré rozměry nutno ověřit na stavbě dle skutečnosti. V případě rozporu mezi jednotlivými částmi PD bude před započítím prací vznesen dotaz na zodpovědného projektanta, který rozhodne o platném řešení. Při provádění budou dodržovány pokyny, návody a technologické předpisy výrobců jednotlivých výrobků a materiálů. Veškerý obsah této dokumentace, zpracované dle Vyhl. 131/2024 Sb., Příloha č. 8, slouží pouze pro účely získání stavebního povolení. Tato dokumentace je vlastnictvím zhotovitelů výše uvedených. Předání třetím osobám, či jiné aktivity související s informacemi uvedenými v této dokumentaci, nejsou dovoleny jiným osobám, než kterým je dokumentace určena. Jakékoliv změny v tomto dokumentu mohou být provedeny pouze s písemným souhlasem zodpovědného projektanta. Informace v této dokumentaci nesmí být v žádném případě svévolně pozměněny, doplňovány nebo odstraňovány. Veškeré informace, vč. dispozičních a konstrukčních řešení, jsou určena pouze pro projekt Stavební úpravy Základní školy Krnov, Žižkova 3, okres Bruntál, p.o., po povodni - ETAPA 1, k.ú. Opavské Předměstí. Kopírovat a archivovat dokumentaci nesmí jiné subjekty, než které jsou uvedeny v rozdělovníku dokumentace. Pokud dojde k porušení této povinnosti a ustanovení, bude zhotovitel dokumentace požadovat náhradu vzniklé škody.

0,000 = úroveň podlahy 1.NP

| | | | | | |
|---|--|------------------------|--|--------------------------------------|------------|
|  | | | PROJEKČNÍ A ARCHITEKTONICKÁ KANCELÁŘ | | |
| | | | BLAŽEK PROJEKT s.r.o. | | |
| | | | www.blazekprojekt.com, info@blazekprojekt.com, tel: 730 412 414, mob: +420 774 721 120 | | |
| NÁZEV STAVBY: Stavební úpravy Základní školy Krnov, Žižkova 3, okres Bruntál, p.o., po povodni - ETAPA 1 | | | | | |
| OBJEKTY: Budova B1 | | | DATUM: 5/2025 | | |
| ČÁST: D.1.1.3 Výkresová část | | | FORMÁT: 420x297 mm | | |
| INVESTOR: Město Krnov, IČO: 00296139, Hlavní náměstí 96/1, 79401 Krnov | | | ZAKÁZKA Č.: 322025 | | |
| PARCELA: 1365/1, 1365/3, 1368/16 | | OBEC: Krnov | | K.Ú.: Opavské Předměstí | |
| | | | | STUPEŇ: DPS | |
| ZODPOVĚDNÝ PR.: Ing. Petr Blažek, MBA | | tel.: +420 774 721 120 | | email: blazek@blazekprojekt.com | |
| KONTROLOVAL: Ing. Petr Blažek, MBA | | tel.: +420 774 721 120 | | email: blazek@blazekprojekt.com | |
| VYPRACOVAL: Ing. Lenka Hlučnicková | | tel.: +420 607 010 019 | | email: hluchnikova@blazekprojekt.com | |
| VYPRACOVAL: Ing. Michal Grošaft | | tel.: +420 601 572 638 | | email: grosaft@blazekprojekt.com | |
| NÁZEV VÝKRESU: | | | | MĚŘITKO: | VÝKRES Č.: |
| Severní a jižní pohled - NS | | | | 1:75 | D.1.1.3.10 |