




Detail 1 - Podlaha vs. obvodové konstrukce

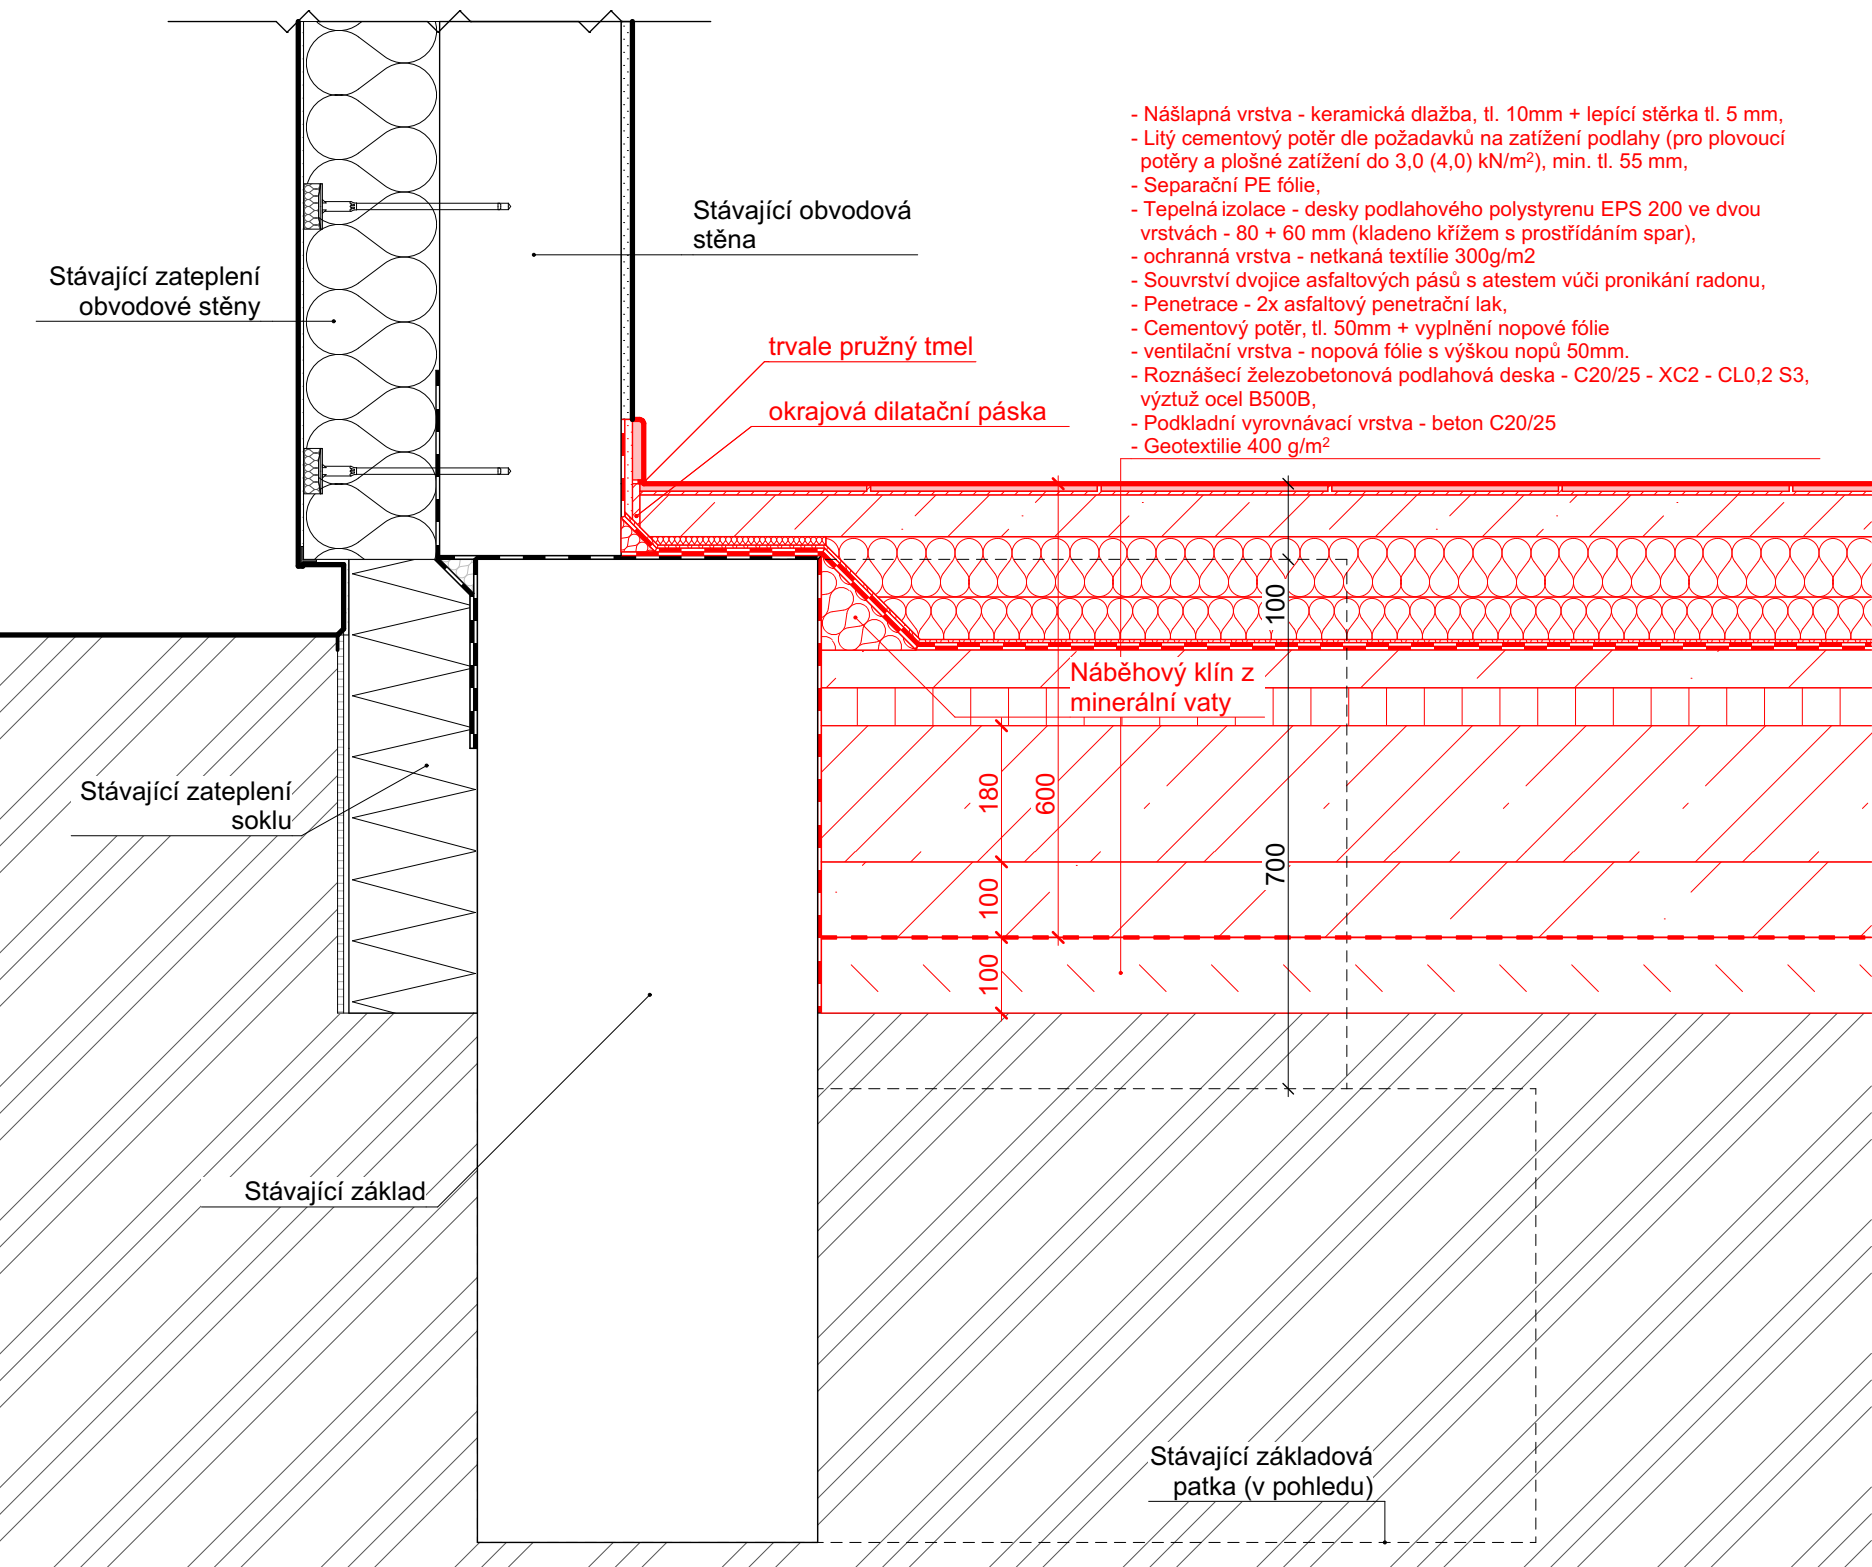


Detail 2 - Založení nosné stěny na podlahové desce

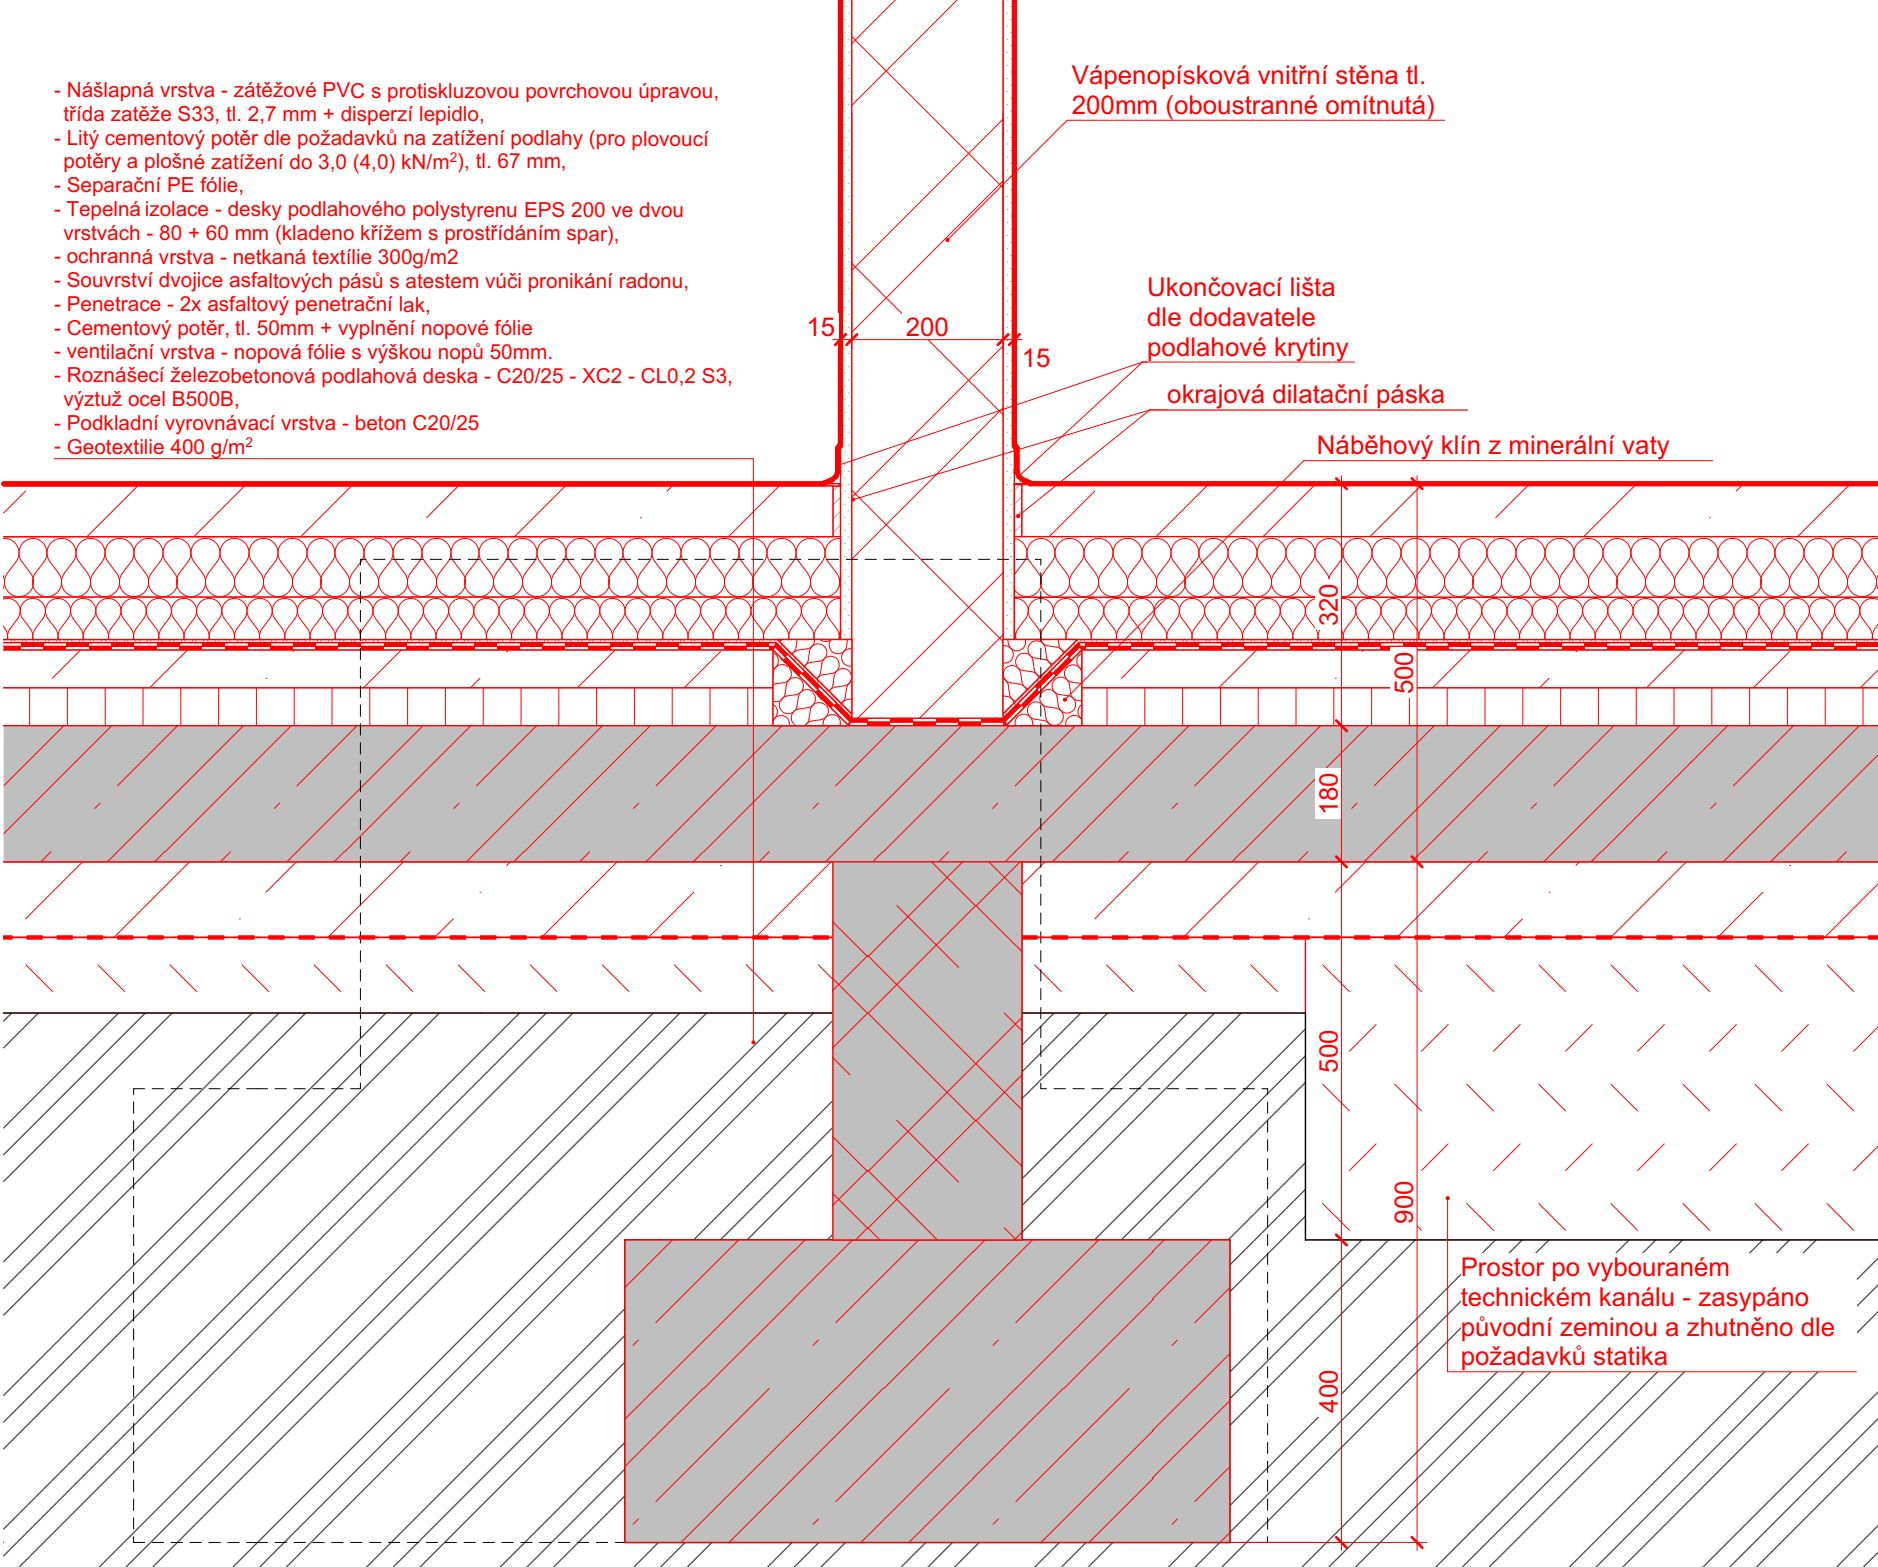


Jedná se o projektovou dokumentaci pro výběr zhotovitele a provádění stavby. Kótováno v koordinačních rozměrech. Veškeré rozměry nutno ověřit na stavbě dle skutečnosti. V případě rozporu mezi jednotlivými částmi PD bude před započítím prací vznesen dotaz na zodpovědného projektanta, který rozhodne o platném řešení. Při provádění budou dodržovány pokyny, návody a technologické předpisy výrobců jednotlivých výrobků a materiálů. Veškerý obsah této dokumentace, zpracovaný dle Vyhl. 131/2024 Sb., Příloha č. 8, slouží pouze pro účely získání stavebního povolení. Tato dokumentace je vlastnictvím zhotovitelů výše uvedených. Předání třetím osobám, či jiné aktivity související s informacemi uvedenými v této dokumentaci, nejsou dovoleny jiným osobám, než kterým je dokumentace určena. Jakékoliv změny v tomto dokumentu mohou být provedeny pouze s písemným souhlasem zodpovědného projektanta. Informace v této dokumentaci nesmí být v žádném případě svévolně pozměněny, doplňovány nebo odstraňovány. Veškeré informace, vč. dispozičních a konstrukčních řešení, jsou určena pouze pro projekt Stavební úpravy Základní školy Krnov, Žižkova 3, okres Bruntál, p.o., po povodni - ETAPA 1, k.ú. Opavské Předměstí. Kopírovat a archivovat dokumentaci nesmí jiné subjekty, než které jsou uvedeny v rozdělovníku dokumentace. Pokud dojde k porušení této povinnosti a ustanovení, bude zhotovitel dokumentace požadovat náhradu vzniklé škody.

<div><div></div><div><div>BLAŽEK</div><div>PROJEKT</div></div></div>		<div>PROJEKČNÍ A ARCHITEKTONICKÁ KANCELÁŘ</div> <div>BLAŽEK PROJEKT s.r.o.</div> <div>www.blazekprojekt.com, info@blazekprojekt.com, tel: 730 412 414, mob: +420 774 721 120</div>	
NÁZEV STAVBY: Stavební úpravy Základní školy Krnov, Žižkova 3, okres Bruntál, p.o., po povodni - ETAPA 1			
OBJEKTY: Budova B1		DATUM: 5/2025	
ČÁST: 06 Detaily		FORMÁT: 750x297 mm	
INVESTOR: Město Krnov, IČO: 00296139, Hlavní náměstí 96/1, 79401 Krnov		ZAKÁZKA Č.: 322025	
PARCELA: 1365/1, 1365/3, 1368/16		OBEČ: Krnov	K.Ú.: Opavské Předměstí
ZODPOVĚDNÝ PR.: Ing. Petr Blážek, MBA		tel.: +420 774 721 120	email: blazek@blazekprojekt.com
KONTROLOVAL: Ing. Petr Blážek, MBA		tel.: +420 774 721 120	email: blazek@blazekprojekt.com
VYPRACOVAL: Ing. Lenka Hlučnicková		tel.: +420 607 010 019	email: hluchnickova@blazekprojekt.com
VYPRACOVAL: Ing. Michal Grošaft		tel.: +420 601 572 638	email: grosaft@blazekprojekt.com
AUTORIZACE:			IP00 1103714
NÁZEV VÝKRESU:			MĚŘITKO:
Detaily 1			VÝKRES Č.: 06.1

Detail 3 - Založení keramické přičky na podlahové desce

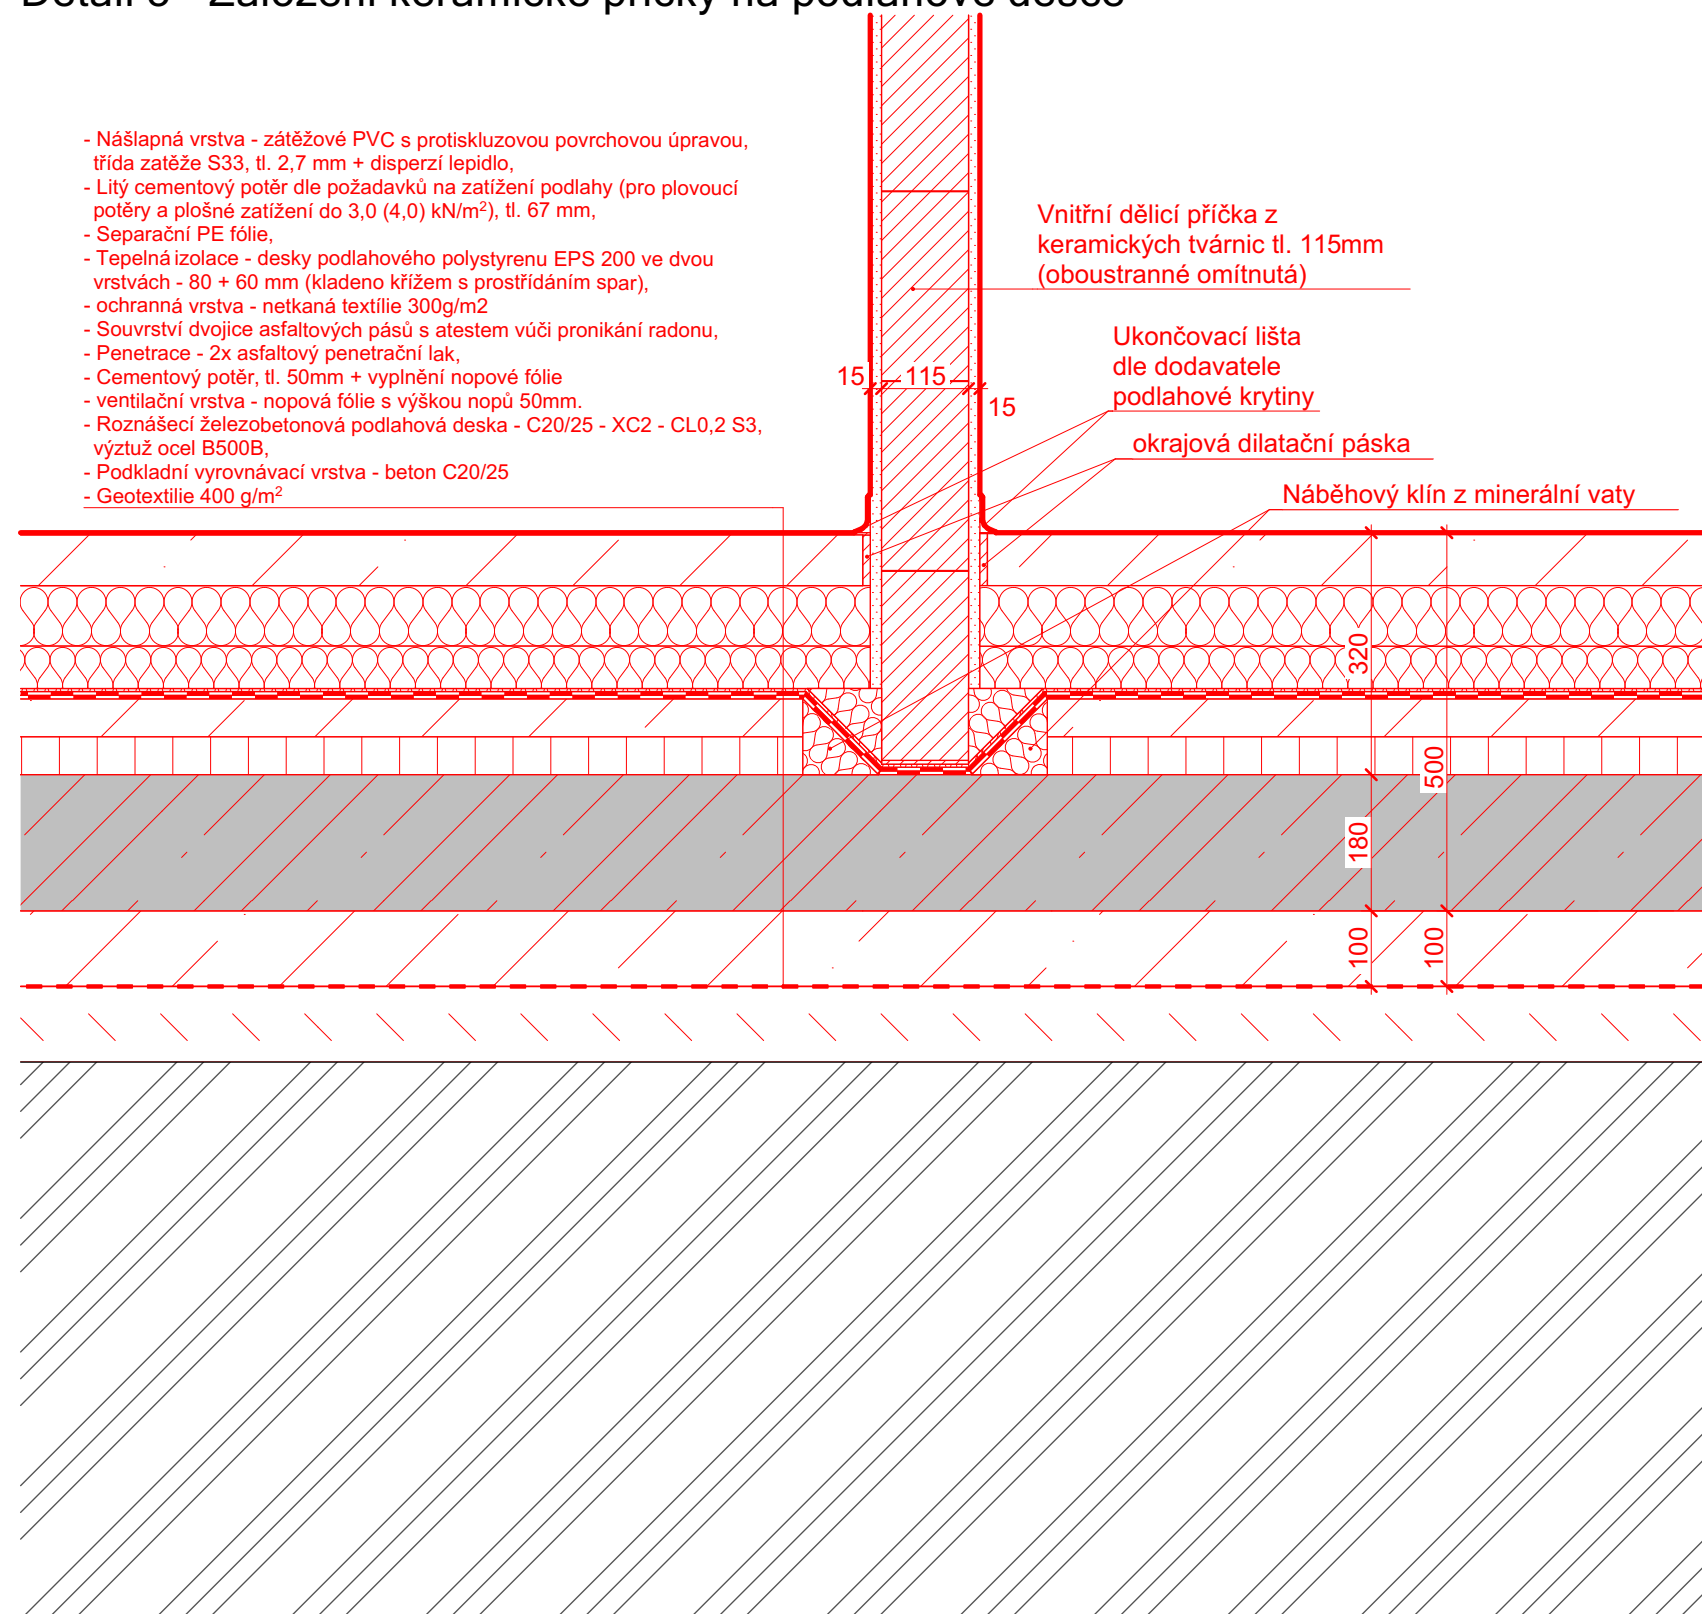


Detail 4 - Založení akustické dělicí konstrukce na podlahové desce

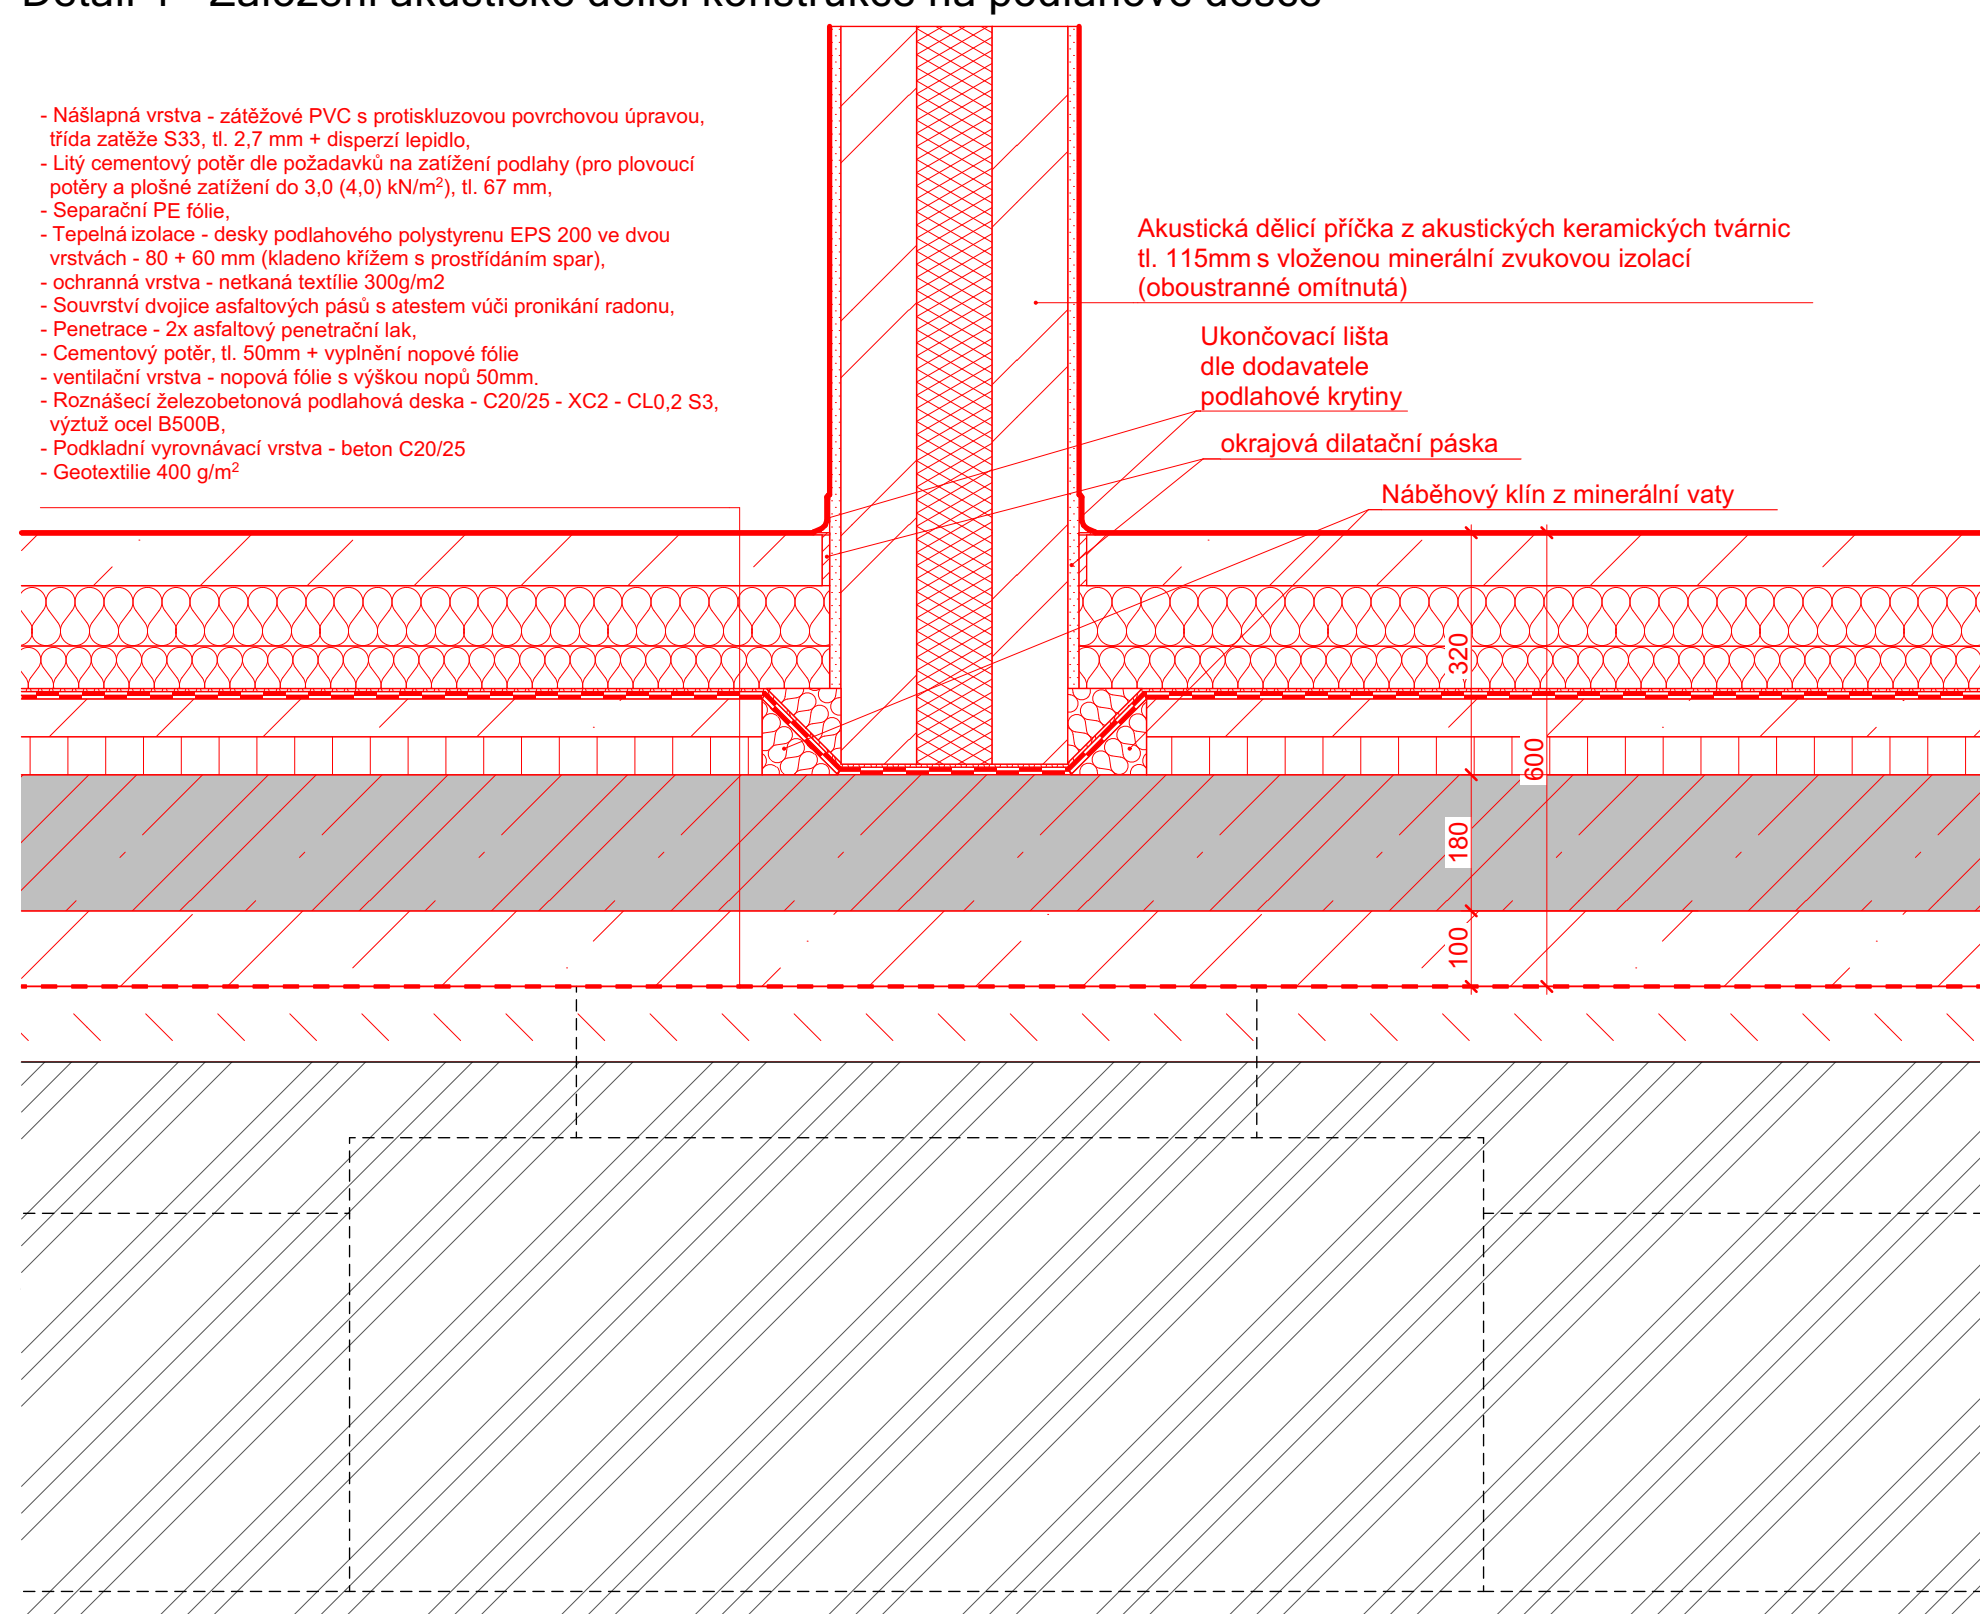


Jedná se o projektovou dokumentaci pro výběr zhotovitele a provádění stavby. Kótování v koordináčních rozměrech. Veškeré rozměry nutno ověřit na stavbě dle skutečnosti. V případě rozporu mezi jednotlivými částmi PD bude před započítím prací vznesen dotaz na zodpovědného projektanta, který rozhodne o platném řešení. Při provádění budou dodržovány pokyny, návody a technologické předpisy výrobců jednotlivých výrobků a materiálů. Veškerý obsah této dokumentace, zpracované dle Vyh1. 131/2024 Sb., Příloha č. 8, slouží pouze pro účely získání stavebního povolení. Tato dokumentace je vlastnictvím zhotovitelů výše uvedených. Předání třetí osobám, či jiné aktivity související s informacemi uvedenými v této dokumentaci, nejsou dovoleny jiným osobám, než kterým je dokumentace určena. Jakékoliv změny v tomto dokumentu mohou být provedeny pouze s písemným souhlasem zodpovědného projektanta. Informace v této dokumentaci nesmí být v žádném případě svévolně pozměněny, doplňovány nebo odstraňovány. Veškeré informace, vč. dispozičních a konstrukčních řešení, jsou určena pouze pro projekt Stavební úpravy Základní školy Krmov, Žilžkova 3, okres Bruntál, p.o., po povodni - ETAPA 1, k.ú. Opavské Předměstí. Kopírovat a archivovat dokumentaci nesmí jiné subjekty, než které jsou uvedeny v rozdělovníku dokumentace. Pokud dojde k porušení této povinnosti a ustanovení, bude zhotovitel dokumentace požadovat náhradu vzniklé škody.


0,000 = úroveň podlahy 1.NP

 BLAŽEK PROJEKT		PROJEKČNÍ A ARCHITEKTONICKÁ KANCELÁŘ BLAŽEK PROJEKT s.r.o. <small>www.blazekprojekt.com, info@blazekprojekt.com, tel: 730 412 414, mob: +420 774 721 210</small>	
NÁZEV STAVBY: Stavební úpravy Základní školy Krnov, Žižkova 3, okres Bruntál, p.o., po povodni - ETAPA 1			
OBJEKTY: Budova B1		DATUM: 5/2025	
ČAST: 06 Detaily		FORMÁT: 750x297 mm	
INVESTOR: Město Krnov, IČO: 00296139, Hlavní náměstí 96/1, 79401 Krnov		ZAKÁZKA Č.: 322025	
PARCELA: 1365/1, 1365/3, 1368/16		OBEC: Krnov	
ZODPOVĚDNÝ PR.: Ing. Petr Blažek, MBA		K.Ú.: Opavské Předměstí	
KONTROLOVAL: Ing. Petr Blažek, MBA		STUPEN: DPS	
VYPRACOVAL: Ing. Lenka Hlučnicková			
VYPRACOVAL: Ing. Michal Grošaft			
NÁZEV VÝKRESU: Detaily 2		MĚŘÍTKO:	
		VÝKRES Č.: 06.2	

Detail 5 - Výměna okenní výplně

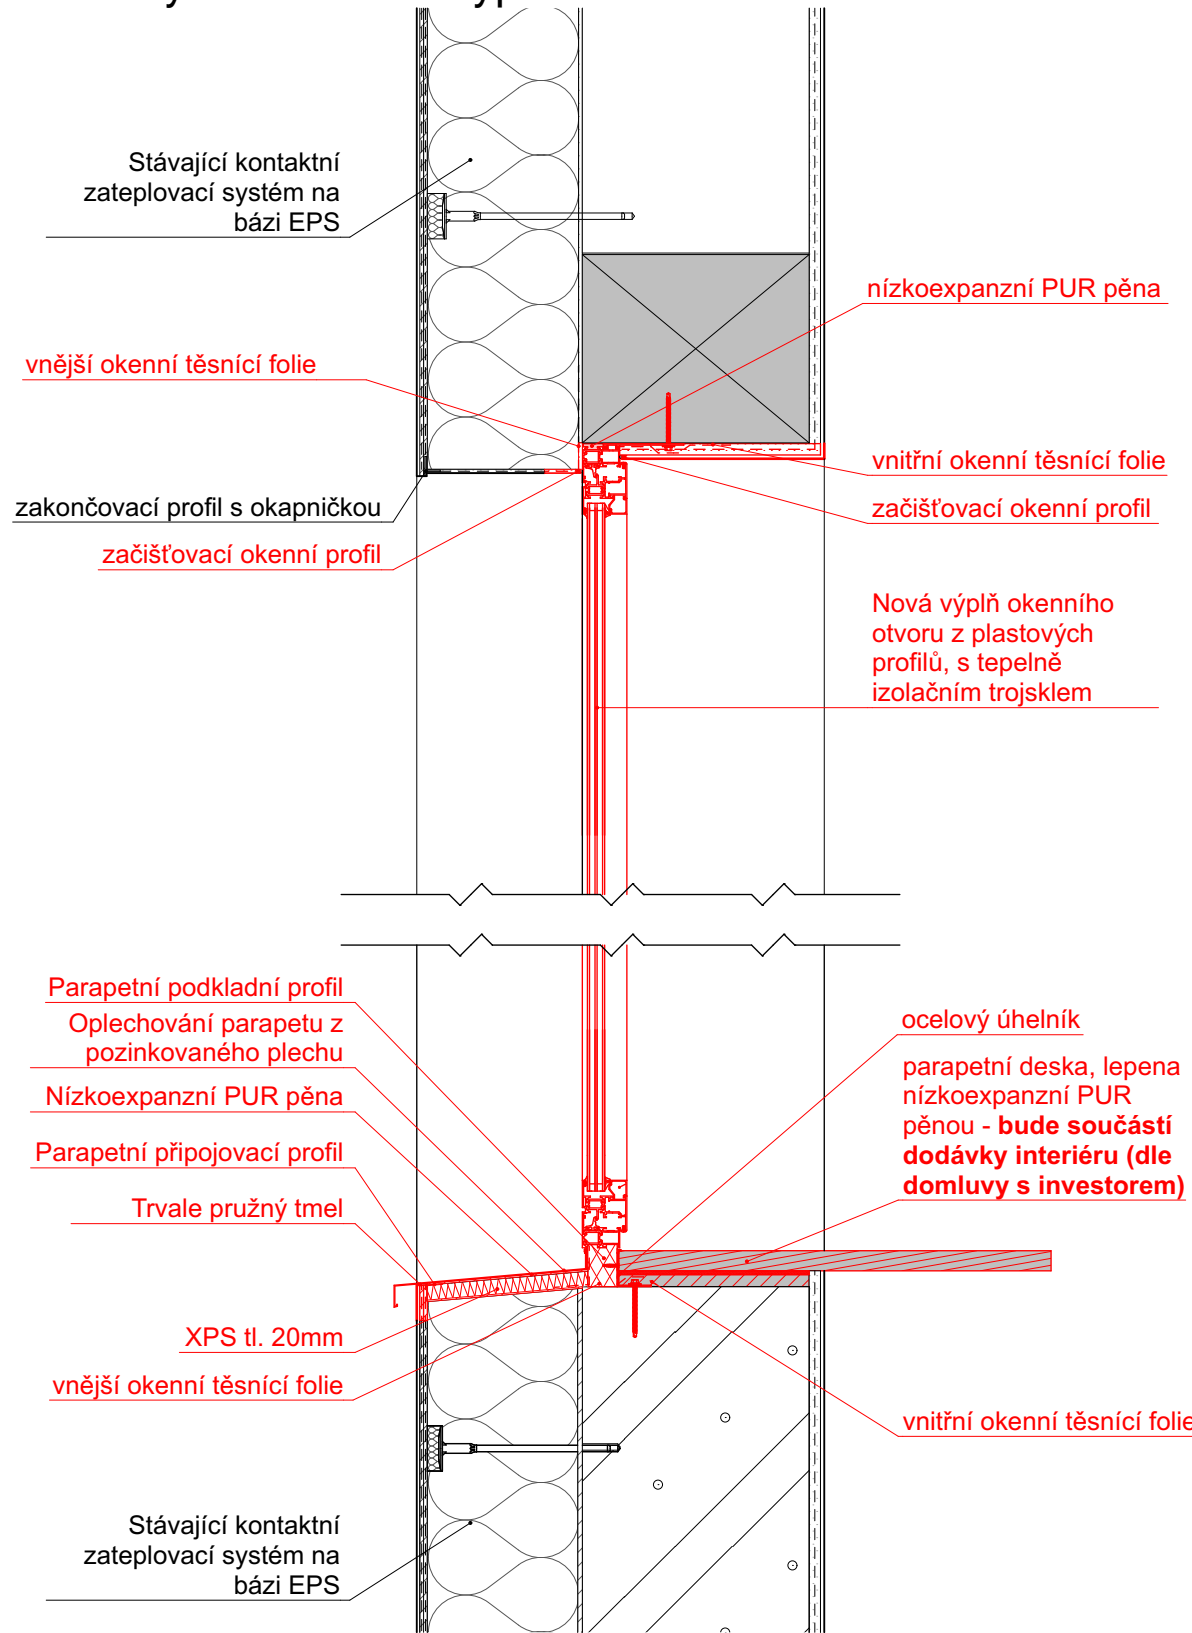


Detail 6 - Akustická předstěna před stávající ŽB stěnou

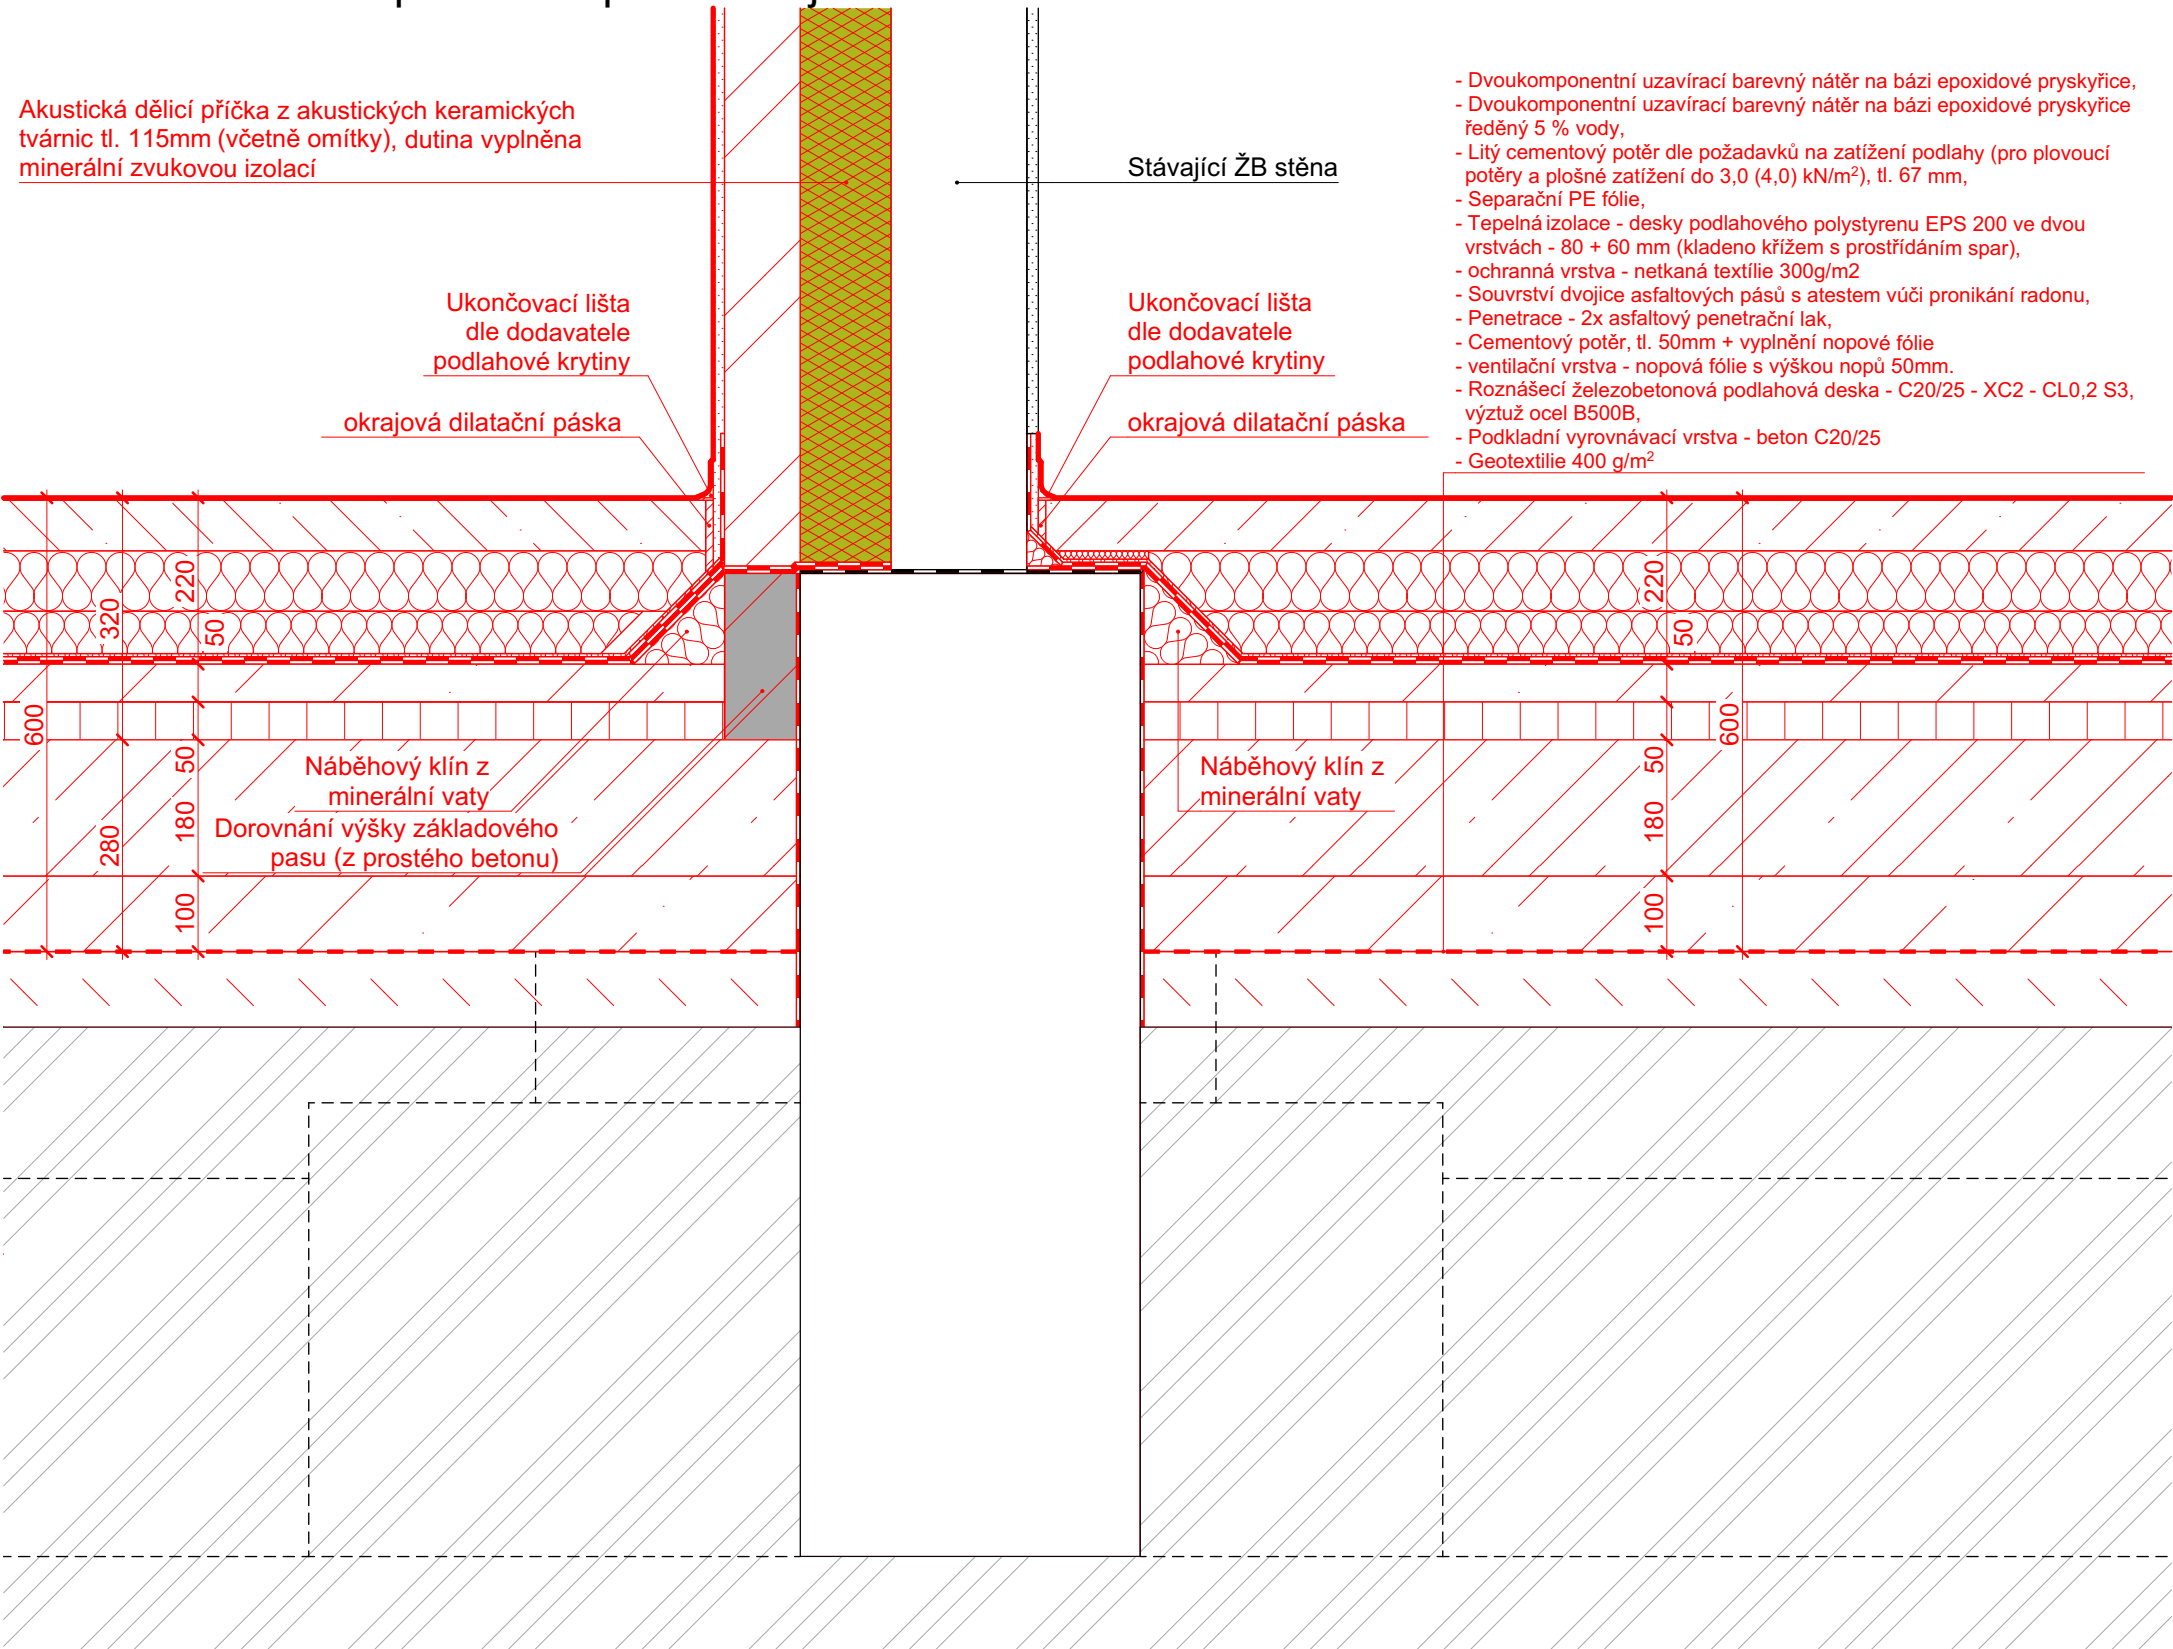

Jedná se o projektovou dokumentaci pro výběr zhotovitele a provádění stavby. Kótováno v koordinačních rozměrech. Veškeré rozměry nutno ověřit na stavbě dle skutečnosti. V případě rozporu mezi jednotlivými částmi PD bude před započatím prací vznesen dotaz na zodpovědného projektanta, který rozhodne o platném řešení. Při provádění budou dodržovány pokyny, návody a technologické předpisy výrobců jednotlivých výrobků a materiálů. Veškerý obsah této dokumentace, zpracované dle Vyhl. 131/2024 Sb., Příloha č. 8, slouží pouze pro účely získání stavebního povolení. Tato dokumentace je vlastnictvím zhotovitelů výše uvedených. Předání třetím osobám, či jiné aktivity související s informacemi uvedenými v této dokumentaci, nejsou dovoleny jiným osobám, než kterým je dokumentace určena. Jakékoliv změny v tomto dokumentu mohou být provedeny pouze s písemným souhlasem zodpovědného projektanta. Informace v této dokumentaci nesmí být v žádném případě svévolně pozměněny, doplňovány nebo odstraňovány. Veškeré informace, vč. dispozičních a konstrukčních řešení, jsou určena pouze pro projekt Stavební úpravy Základní školy Krnov, Žižkova 3, okres Bruntál, p.o., po povodni - ETAPA 1, k.ú. Opavské Předměstí. Kopírovat a archivovat dokumentaci nesmí jiné subjekty, než které jsou uvedeny v rozdělovníku dokumentace. Pokud dojde k porušení této povinnosti a ustanovení, bude zhotovitel dokumentace požadovat náhradu vzniklé škody.

0.000 = úroveň podlahy 1.NP



BLAŽEK

PROJEKT

PROJEKČNÍ A ARCHITEKTONICKÁ KANCELÁŘ

BLAŽEK PROJEKT s.r.o.

www.blazekprojekt.com, info@blazekprojekt.com, tel: 730 412 414, mob: +420 774 721 120

NÁZEV STAVBY:

Stavební úpravy Základní školy Krnov, Žižkova 3, okres Bruntál, p.o., po povodni - ETAPA 1

OBJEKTY:	Budova B1	DATUM:	5/2025				
ČÁST:	06 Detaily	FORMÁT:	750x297 mm				
INVESTOR:	Město Krnov, IČO: 00296139, Hlavní náměstí 96/1, 79401 Krnov	ZAKÁZKA Č.:	322025				
PARCELA:	1365/1, 1365/3, 1368/16	OBEC:	Krnov	K.Ú.:	Opavské Předměstí	STUPĚN:	DPS
ZODPOVĚDNÝ PR.:	Ing. Petr Blážek, MBA	tel.:	+420 774 721 120	email:	blazek@blazekprojekt.com		
KONTROLOVAL:	Ing. Petr Blážek, MBA	tel.:	+420 774 721 120	email:	blazek@blazekprojekt.com		
VYPRACOVAL:	Ing. Lenka Hlučnicková	tel.:	+420 607 010 019	email:	hluchnickova@blazekprojekt.com		
VYPRACOVAL:	Ing. Michal Grošaft	tel.:	+420 601 572 638	email:	groshaft@blazekprojekt.com	AUTORIZACE:	IP00 1103714

NÁZEV VÝKRESU:


Detaily 3

MĚŘITKO:


VÝKRES Č.:

06.3

Detail 7 - místo propojení ventilační vrstvy pro odvětrání radonu pod příčkou

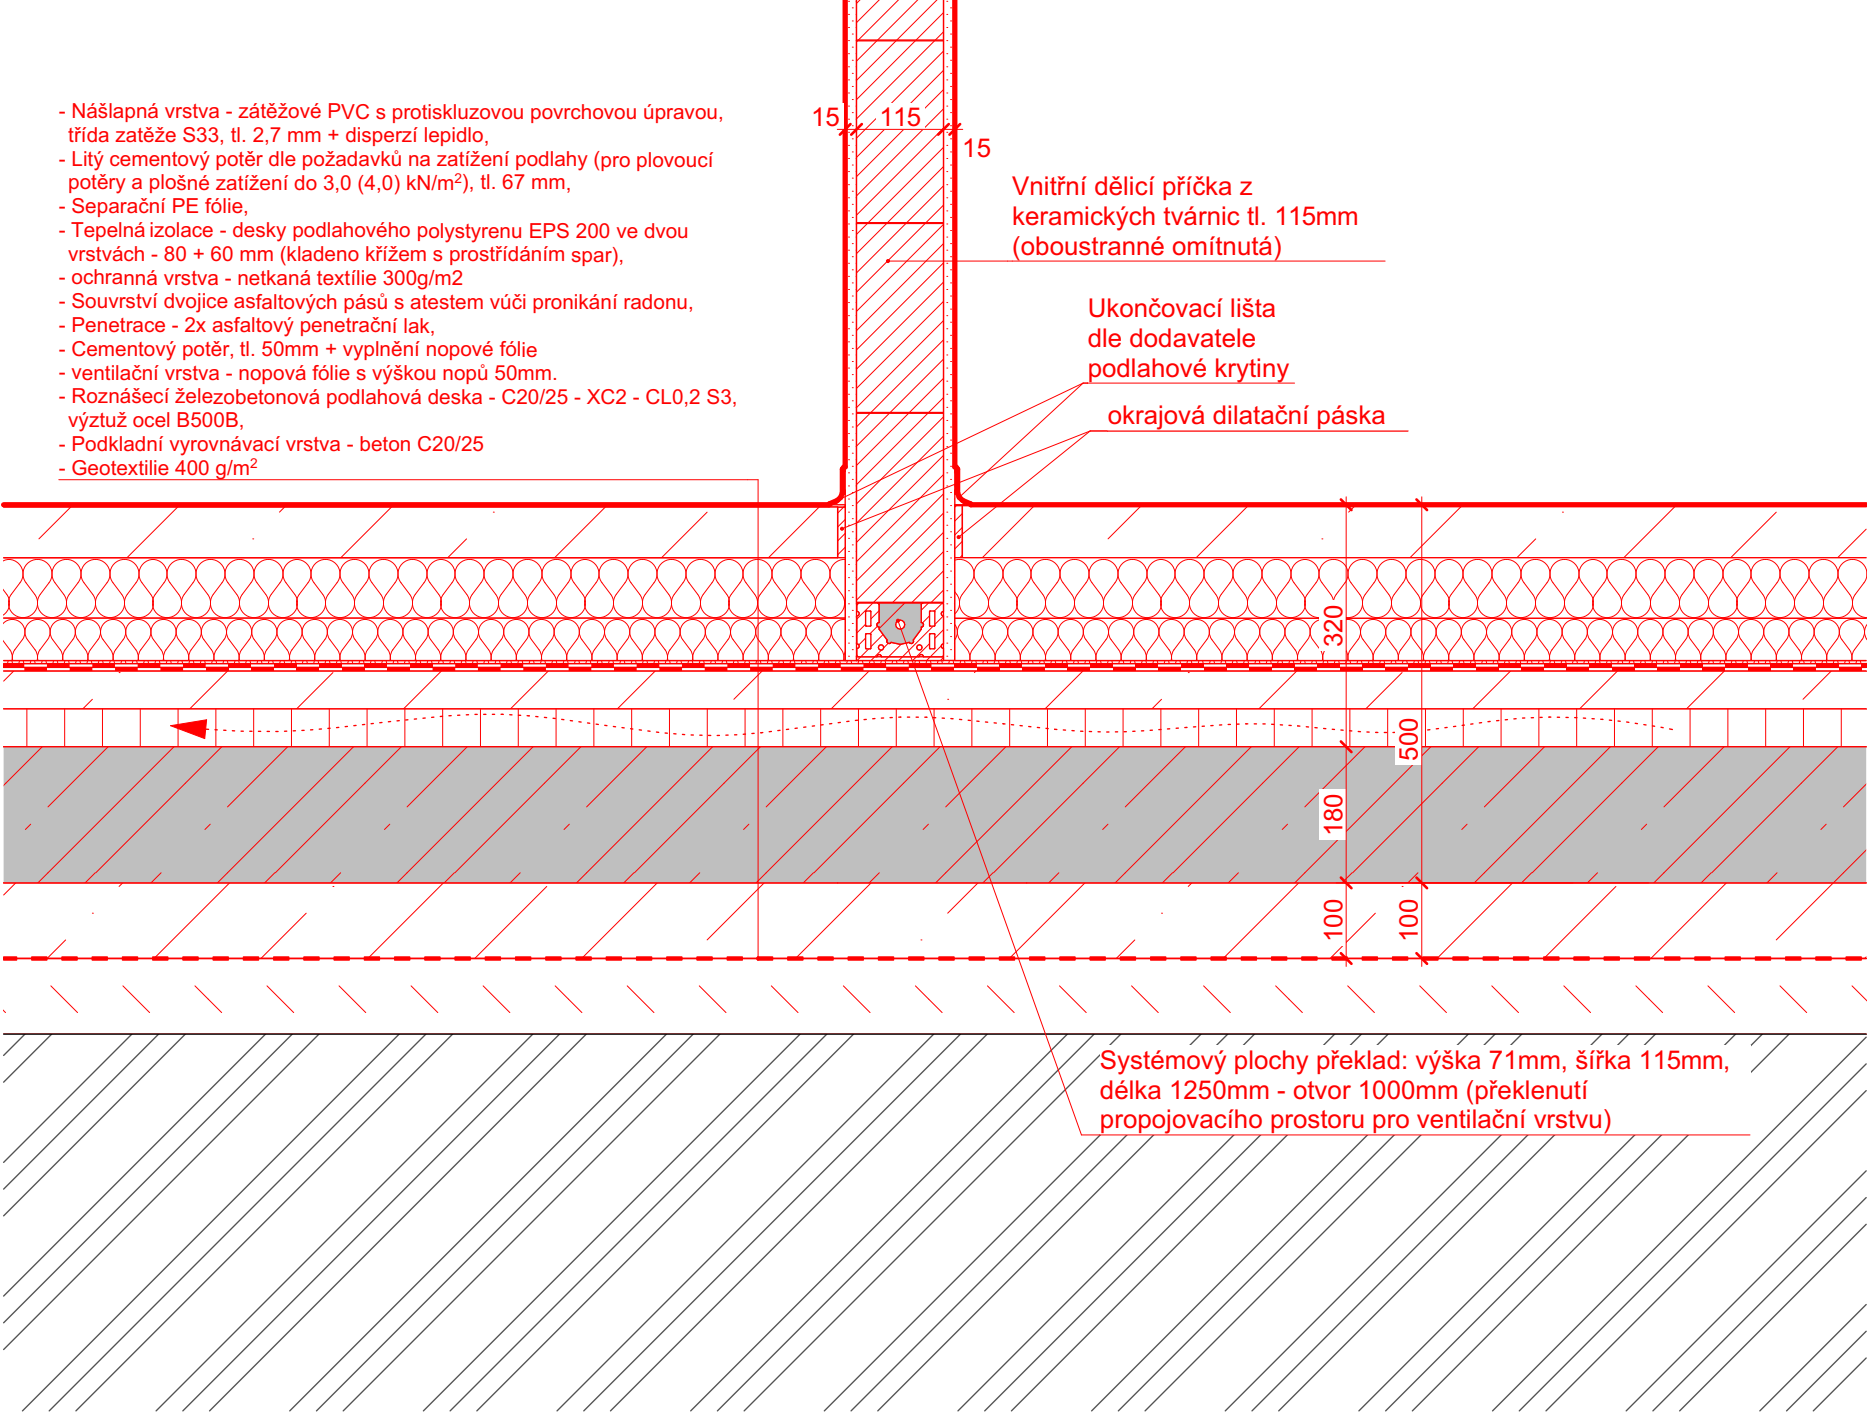


Detail 8 - Přerušení ventilační vrstvy v ploše podlahového souvrství

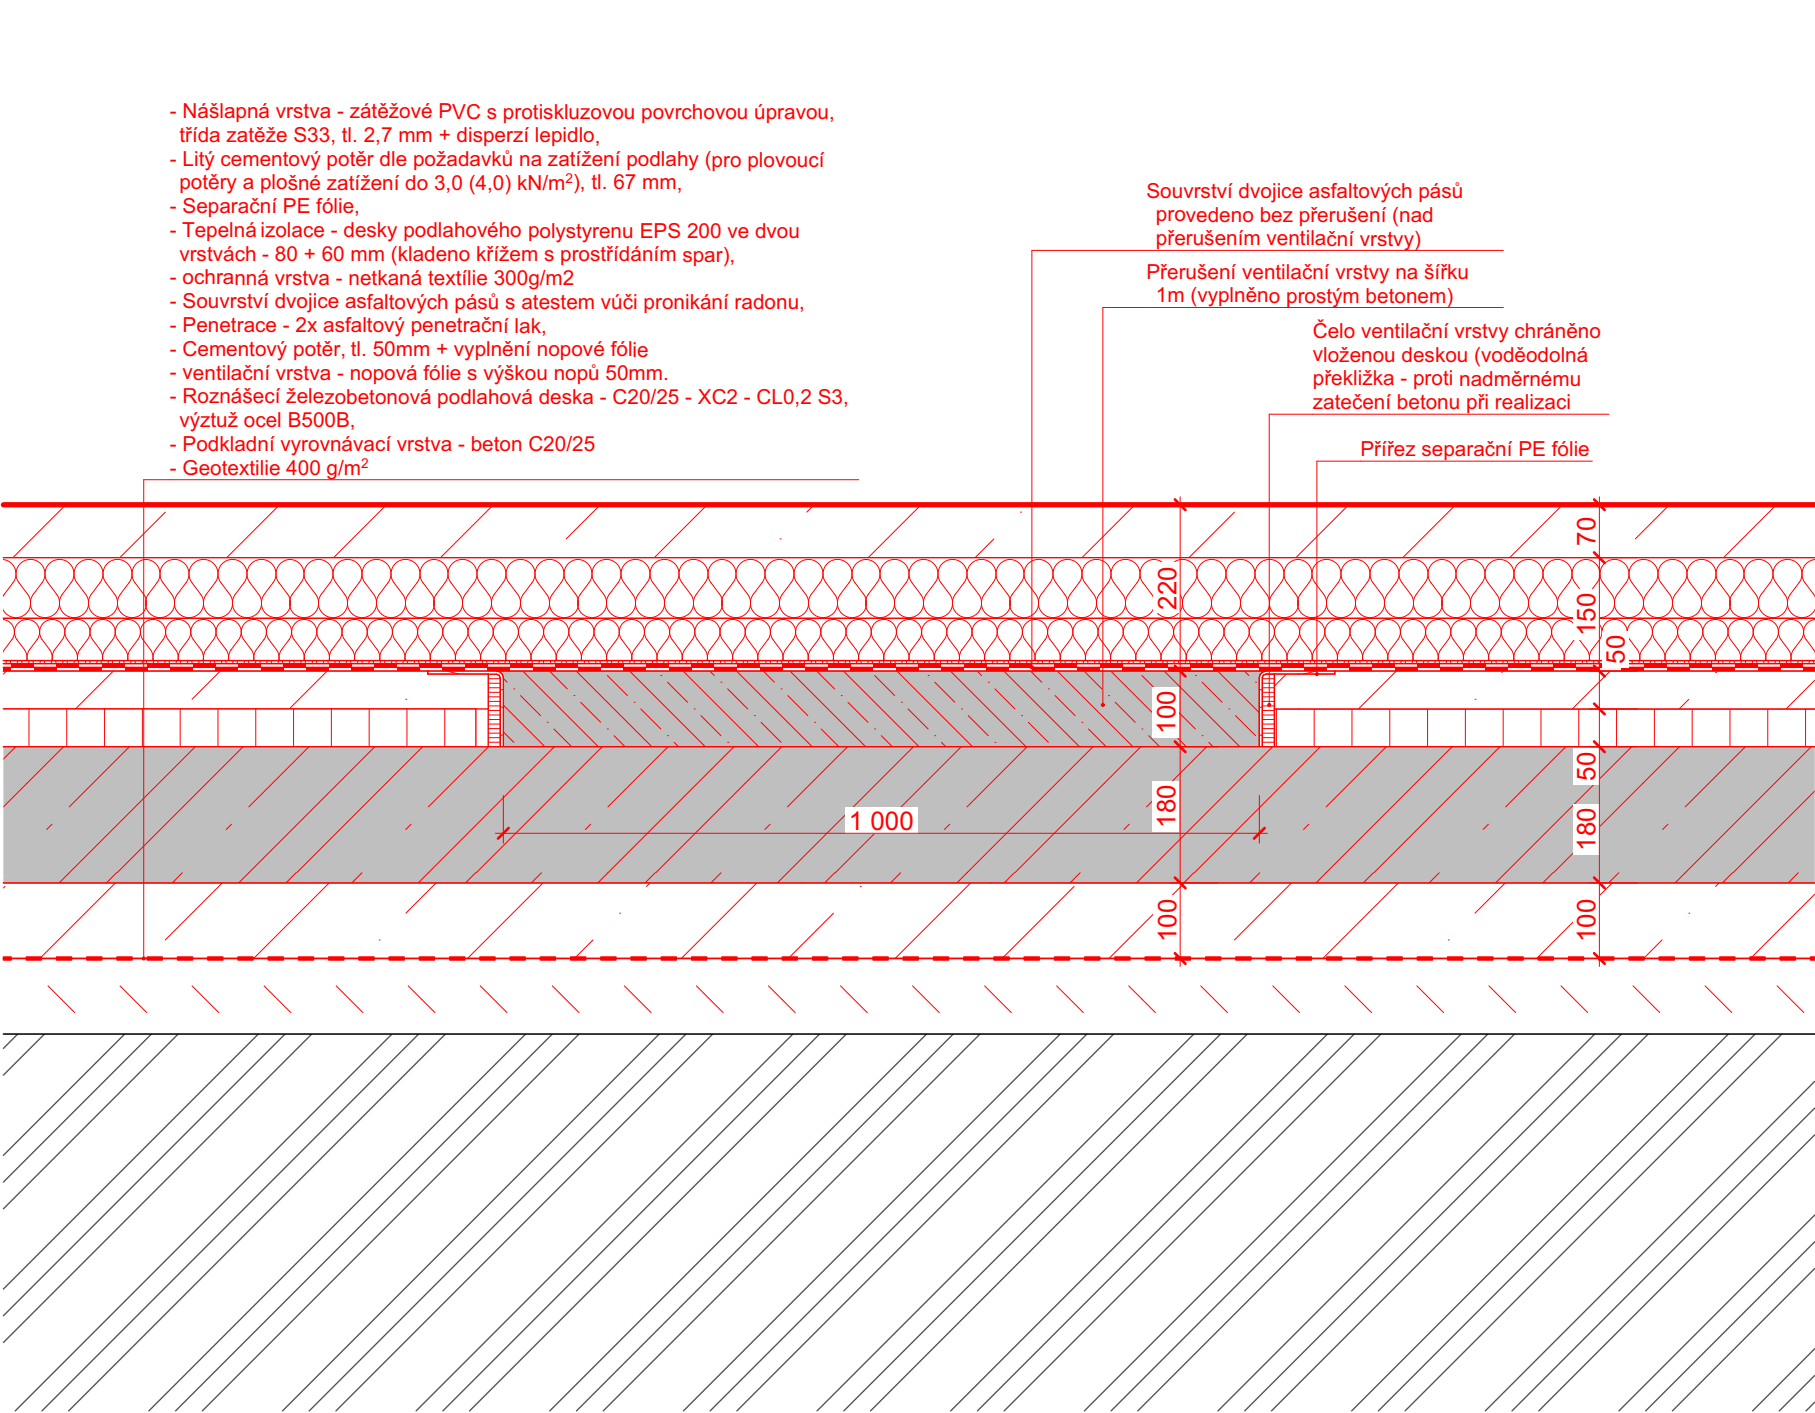


Jedná se o projektovou dokumentaci pro výběr zhotovitele a provádění stavby. Kótováno v koordinačních rozměrech. Veškeré rozměry nutno ověřit na stavbě dle skutečnosti. V případě rozporu mezi jednotlivými částmi PD bude před započatím prací vznesen dotaz na zodpovědného projektanta, který rozhodne o platném řešení. Při provádění budou dodržovány pokyny, návody a technologické předpisy výrobců jednotlivých výrobků a materiálů. Veškerý obsah této dokumentace, zpracované dle Vyhl. 131/2024 Sb., Příloha č. 8, slouží pouze pro účely získání stavebního povolení. Tato dokumentace je vlastnictvím zhotovitelů výše uvedených. Předání třetím osobám, či jiné aktivity související s informacemi uvedenými v této dokumentaci, nejsou dovoleny jiným osobám, než kterým je dokumentace určena. Jakékoliv změny v tomto dokumentu mohou být provedeny pouze s písemným souhlasem zodpovědného projektanta. Informace v této dokumentaci nesmí být v žádném případě svévolně pozměněny, doplňovány nebo odstraňovány. Veškeré informace, vč. dispozičních a konstrukčních řešení, jsou určena pouze pro projekt Stavební úpravy Základní školy Krnov, Žižkova 3, okres Bruntál, p.o., po povodni - ETAPA 1, k.ú. Opavské Předměstí. Kopírovat a archivovat dokumentaci nesmí jiné subjekty, než které jsou uvedeny v rozdělovníku dokumentace. Pokud dojde k porušení této povinnosti a ustanovení, bude zhotovitel dokumentace požadovat náhradu vzniklé škody.


0,000 = úroveň podlahy 1.NP

<div></div> <div>BLAŽEK PROJEKT</div>			<div>PROJEKČNÍ A ARCHITEKTONICKÁ KANCELÁŘ</div> <div>BLAŽEK PROJEKT s.r.o.</div> <div><small>www.blazekprojekt.com, info@blazekprojekt.com, tel: 730 412 414, mob: +420 774 721 120</small></div>		
NÁZEV STAVBY: Stavební úpravy Základní školy Krnov, Žižkova 3, okres Bruntál, p.o., po povodni - ETAPA 1					
OBJEKTY: Budova B1			DATUM: 5/2025		
ČÁST: 06 Detaily			FORMÁT: 750x297 mm		
INVESTOR: Město Krnov, IČO: 00296139, Hlavní náměstí 96/1, 79401 Krnov			ZAKÁZKA Č.: 322025		
PARCELA: 1365/1, 1365/3, 1368/16			OBEC: Krnov		
			K.Ú.: Opavské Předměstí		
			STUPĚŇ: DPS		
ZODPOVĚDNÝ PR.: Ing. Petr Blažek, MBA			tel.: +420 774 721 120		
KONTROLOVAL: Ing. Petr Blažek, MBA			tel.: +420 774 721 120		
VYPRACOVAL: Ing. Lenka Hluchniková			tel.: +420 607 010 019		
VYPRACOVAL: Ing. Michal Grošaft			tel.: +420 601 572 638		
NÁZEV VÝKRESU:			MĚŘITKO:		VÝKRES Č.: 06.4


Detail 9 - ukončení vápenopískové stěny

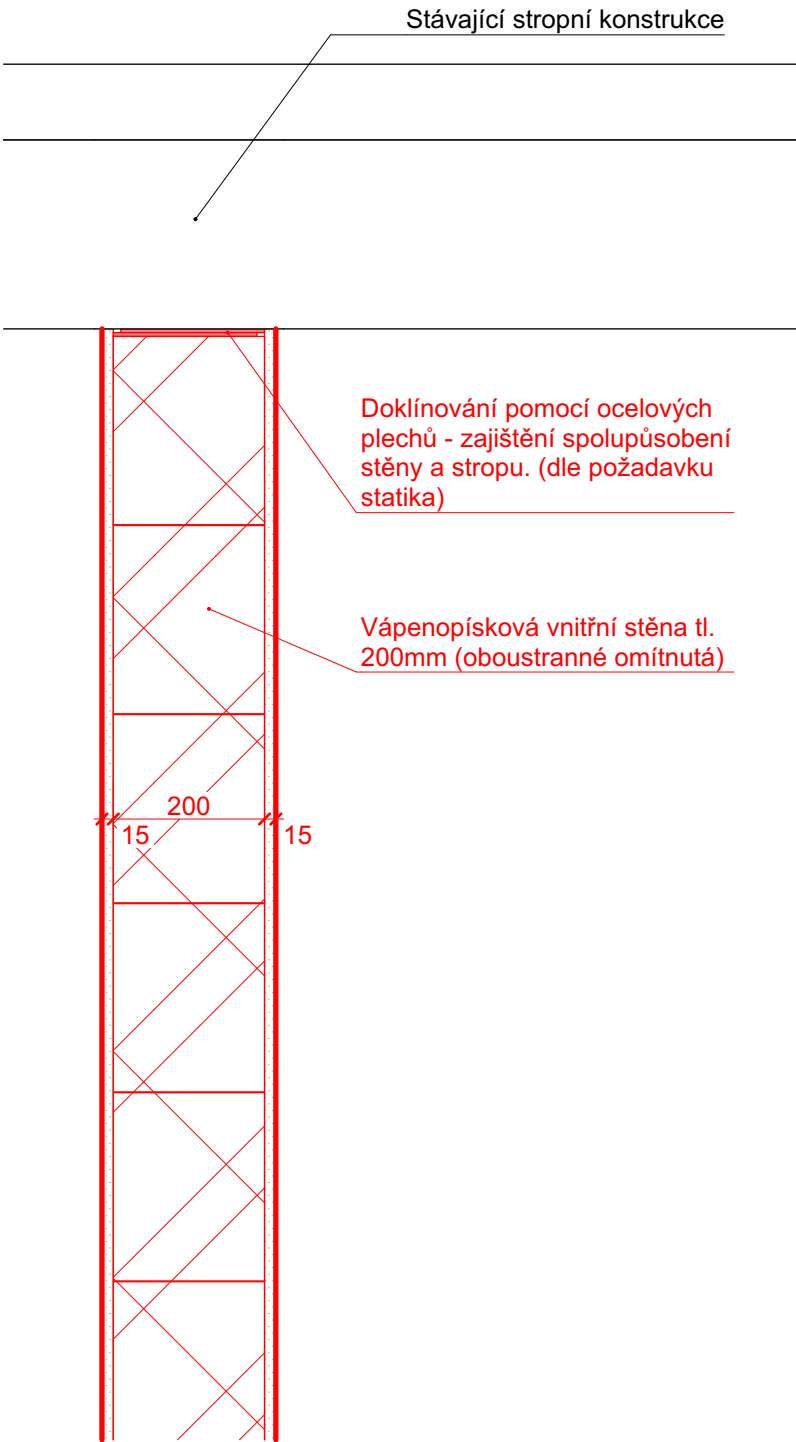

Detail 10 - ukončení akustické přičky

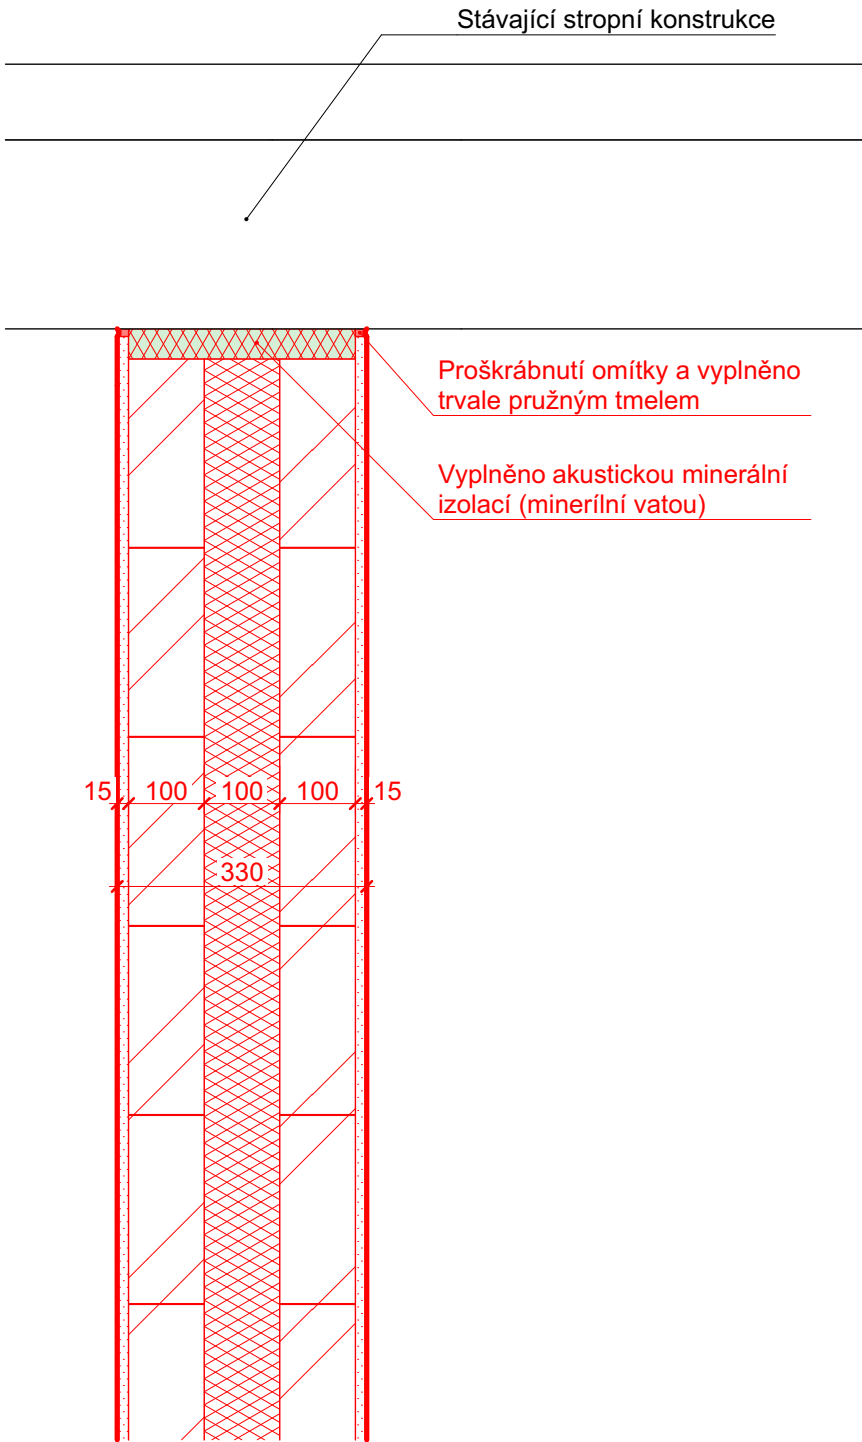


Detail 11 - Vývod odvětrání radonu na fasádu (v drážce ve zdivu)

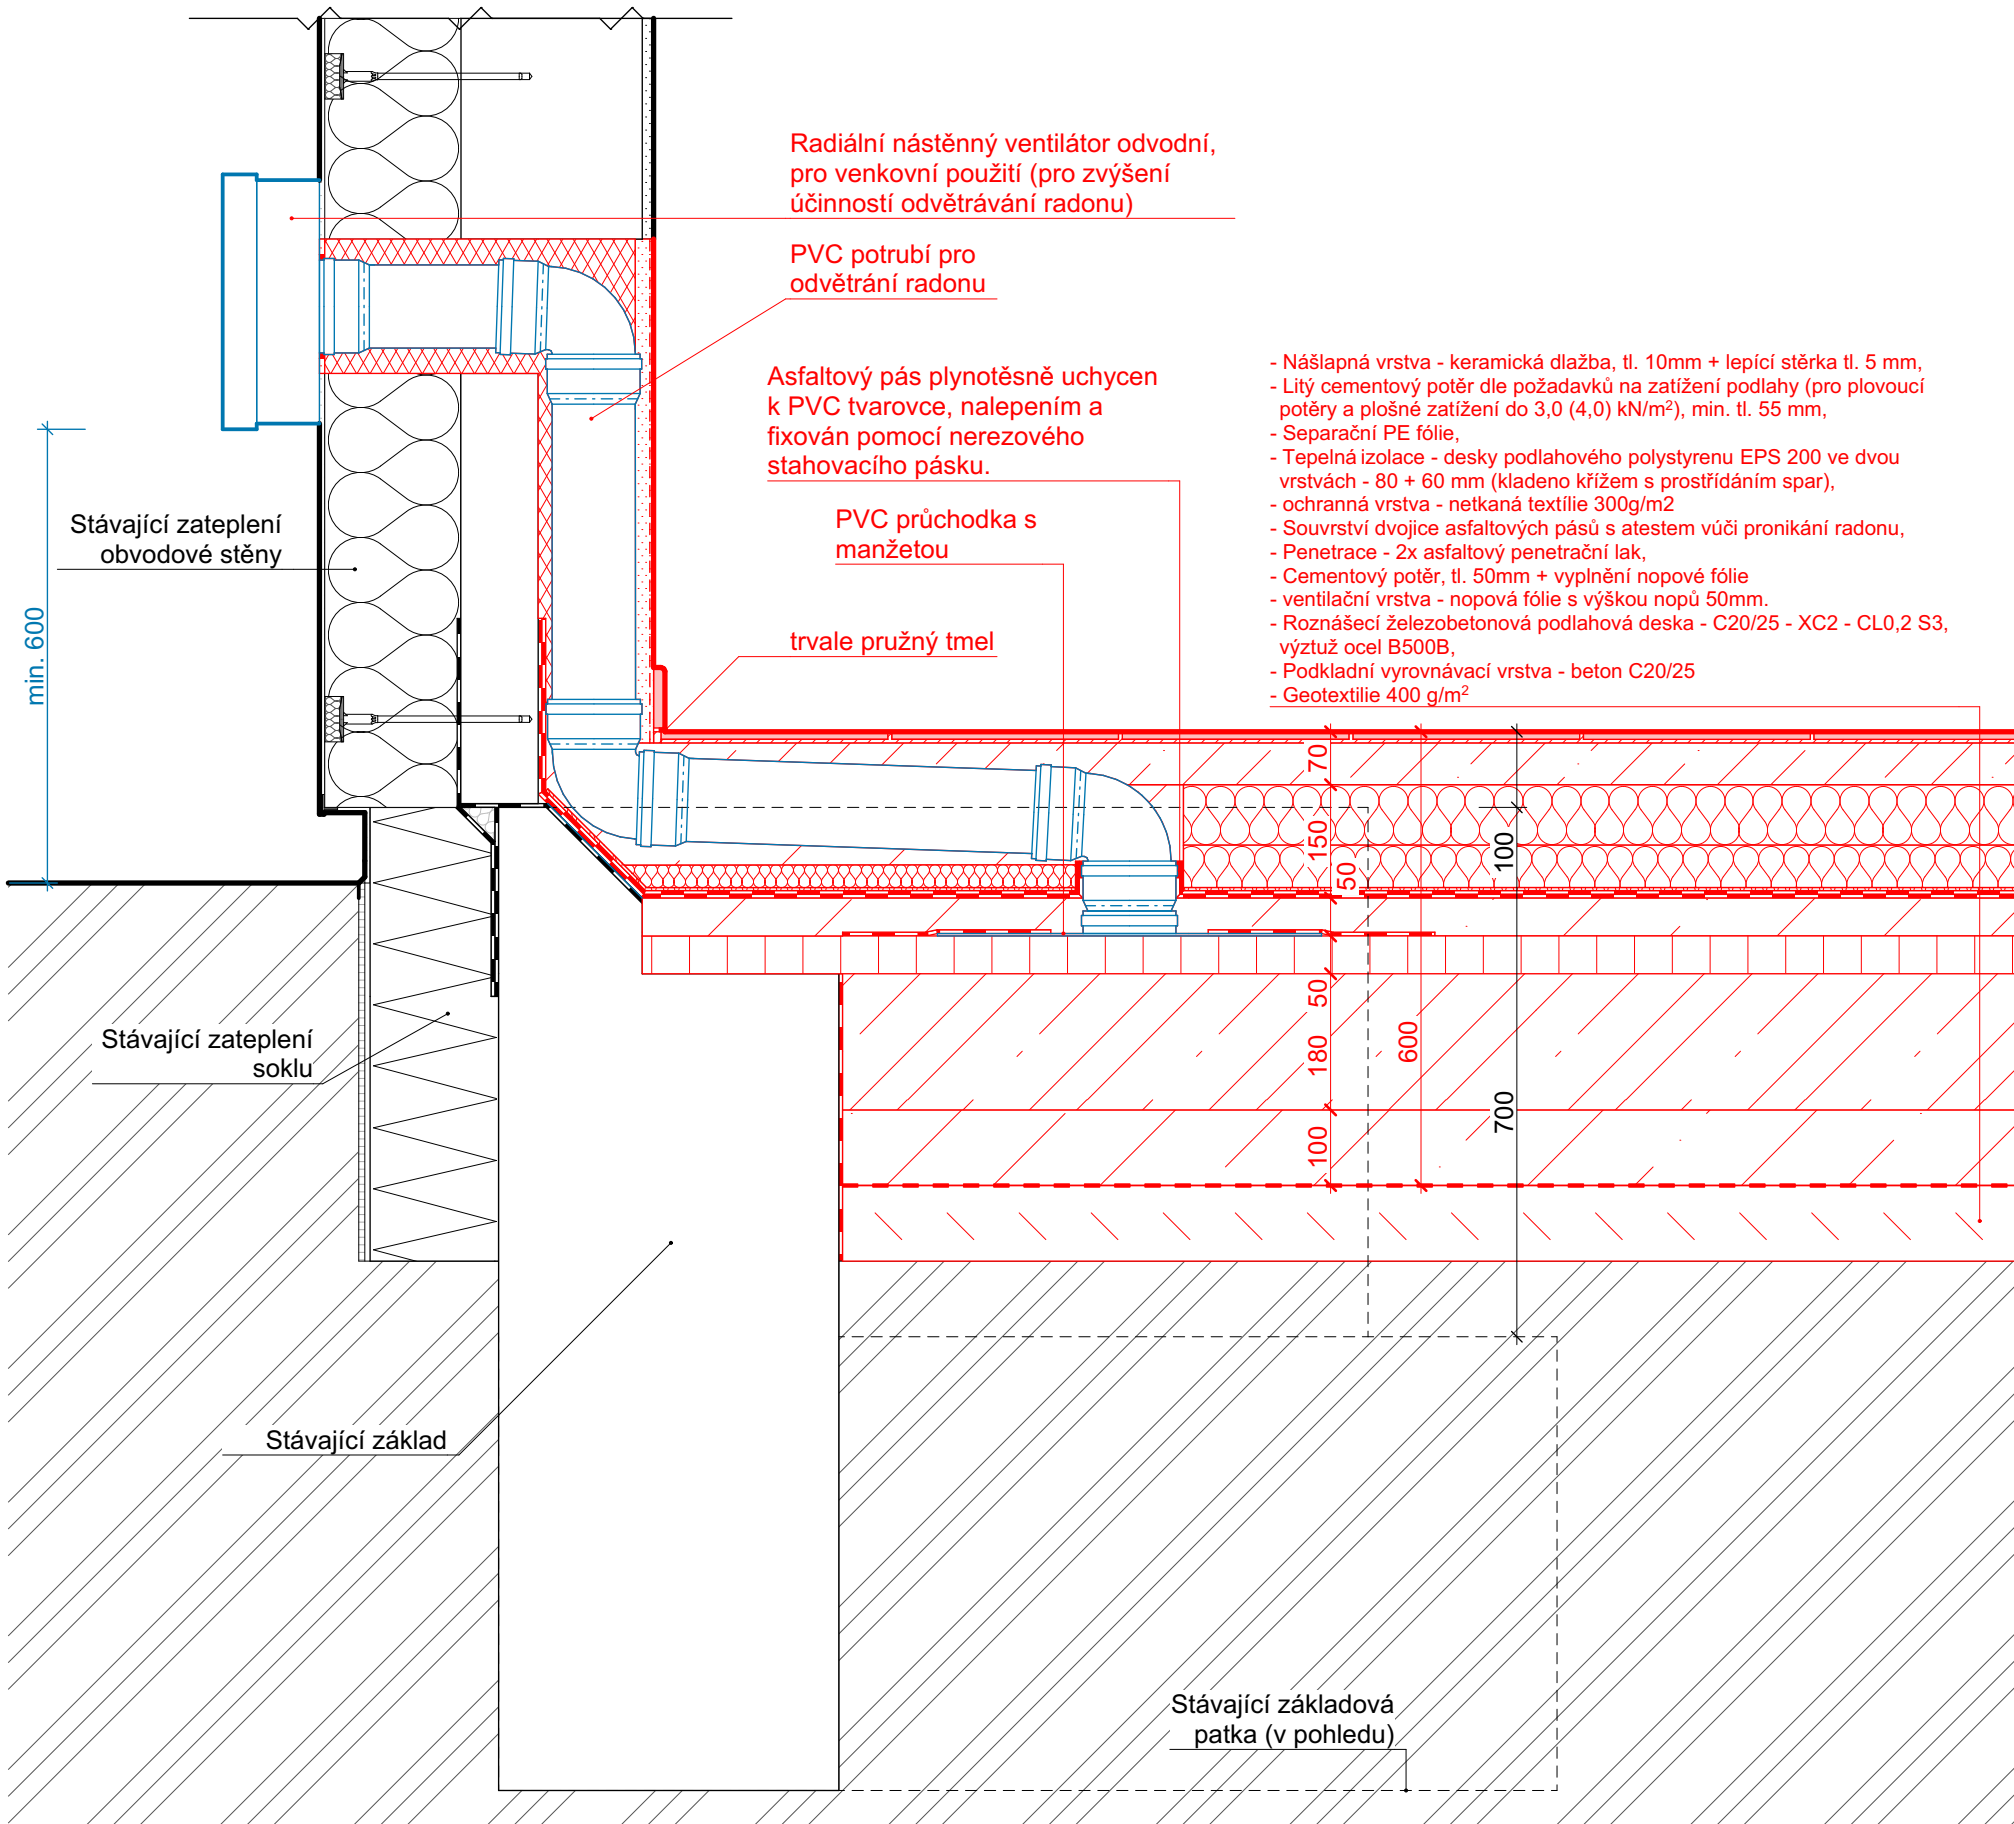


Jedná se o projektovou dokumentaci pro výběr zhotovitele a provádění stavby. Kótováno v koordinačních rozměrech. Veškeré rozměry nutno ověřit na stavbě dle skutečnosti. V případě rozporu mezi jednotlivými částmi PD bude před započítím prací vznesen dotaz na zodpovědného projektanta, který rozhodne o platném řešení. Při provádění budou dodržovány pokyny, návody a technologické předpisy výrobců jednotlivých výrobků a materiálů. Veškerý obsah této dokumentace, zpracované dle Vyhl. 131/2024 Sb., Příloha č. 8, slouží pouze pro účely získání stavebního povolení. Tato dokumentace je vlastnictvím zhotovitelů výše uvedených. Předání třetím osobám, či jiné aktivity související s informacemi uvedenými v této dokumentaci, nejsou dovoleny jiným osobám, než kterým je dokumentace určena. Jakékoliv změny v tomto dokumentu mohou být provedeny pouze s písemným souhlasem zodpovědného projektanta. Informace v této dokumentaci nesmí být v žádném případě svévolně pozměněny, doplňovány nebo odstraňovány. Veškeré informace, vč. dispozičních a konstrukčních řešení, jsou určena pouze pro projekt Stavební úpravy Základní školy Krnov, Žižkova 3, okres Bruntál, p.o., po povodni - ETAPA 1, k.ú. Opavské Předměstí. Kopírovat a archivovat dokumentaci nesmí jiné subjekty, než které jsou uvedeny v rozdělovníku dokumentace. Pokud dojde k porušení této povinnosti a ustanovení, bude zhotovitel dokumentace požadovat náhradu vzniklé škody.

0,000 = úroveň podlahy 1.NP


<div>BLAŽEK PROJEKT</div>		<div>PROJEKČNÍ A ARCHITEKTONICKÁ KANCELÁŘ BLAŽEK PROJEKT s.r.o. <small>www.blazekprojekt.com, info@blazekprojekt.com, tel: 730 412 414, mob: +420 774 721 120</small></div>	
<div>NÁZEV STAVBY: Stavební úpravy Základní školy Krnov, Žižkova 3, okres Bruntál, p.o., po povodni - ETAPA 1</div>			
OBJEKT: Budova B1		DATUM: 5/2025	
ČÁST: 06 Detaily		FORMÁT: 750x297 mm	
INVESTOR: Město Krnov, IČO: 00296139, Hlavní náměstí 96/1, 79401 Krnov		ZAKÁZKA Č.: 322025	
PARCELA: 1365/1, 1365/3, 1368/16		OBEC: Krnov	
		K.Ú.: Opavské Předměstí	
ZODPOVĚDNÝ PR.: Ing. Petr Blázek, MBA		tel.: +420 774 721 120	
KONTROLOVAL: Ing. Petr Blázek, MBA		tel.: +420 774 721 120	
VYPRACOVAL: Ing. Lenka Hlučnicková		tel.: +420 607 010 019	
VYPRACOVAL: Ing. Michal Grošaft		tel.: +420 601 572 638	
NÁZEV VÝKRESU:		MĚŘITKO:	
Detaily 5		VÝKRES Č.: 06.5	

Detail 12 - Vývod odvětrání radonu na fasádu (SDK opláštění)

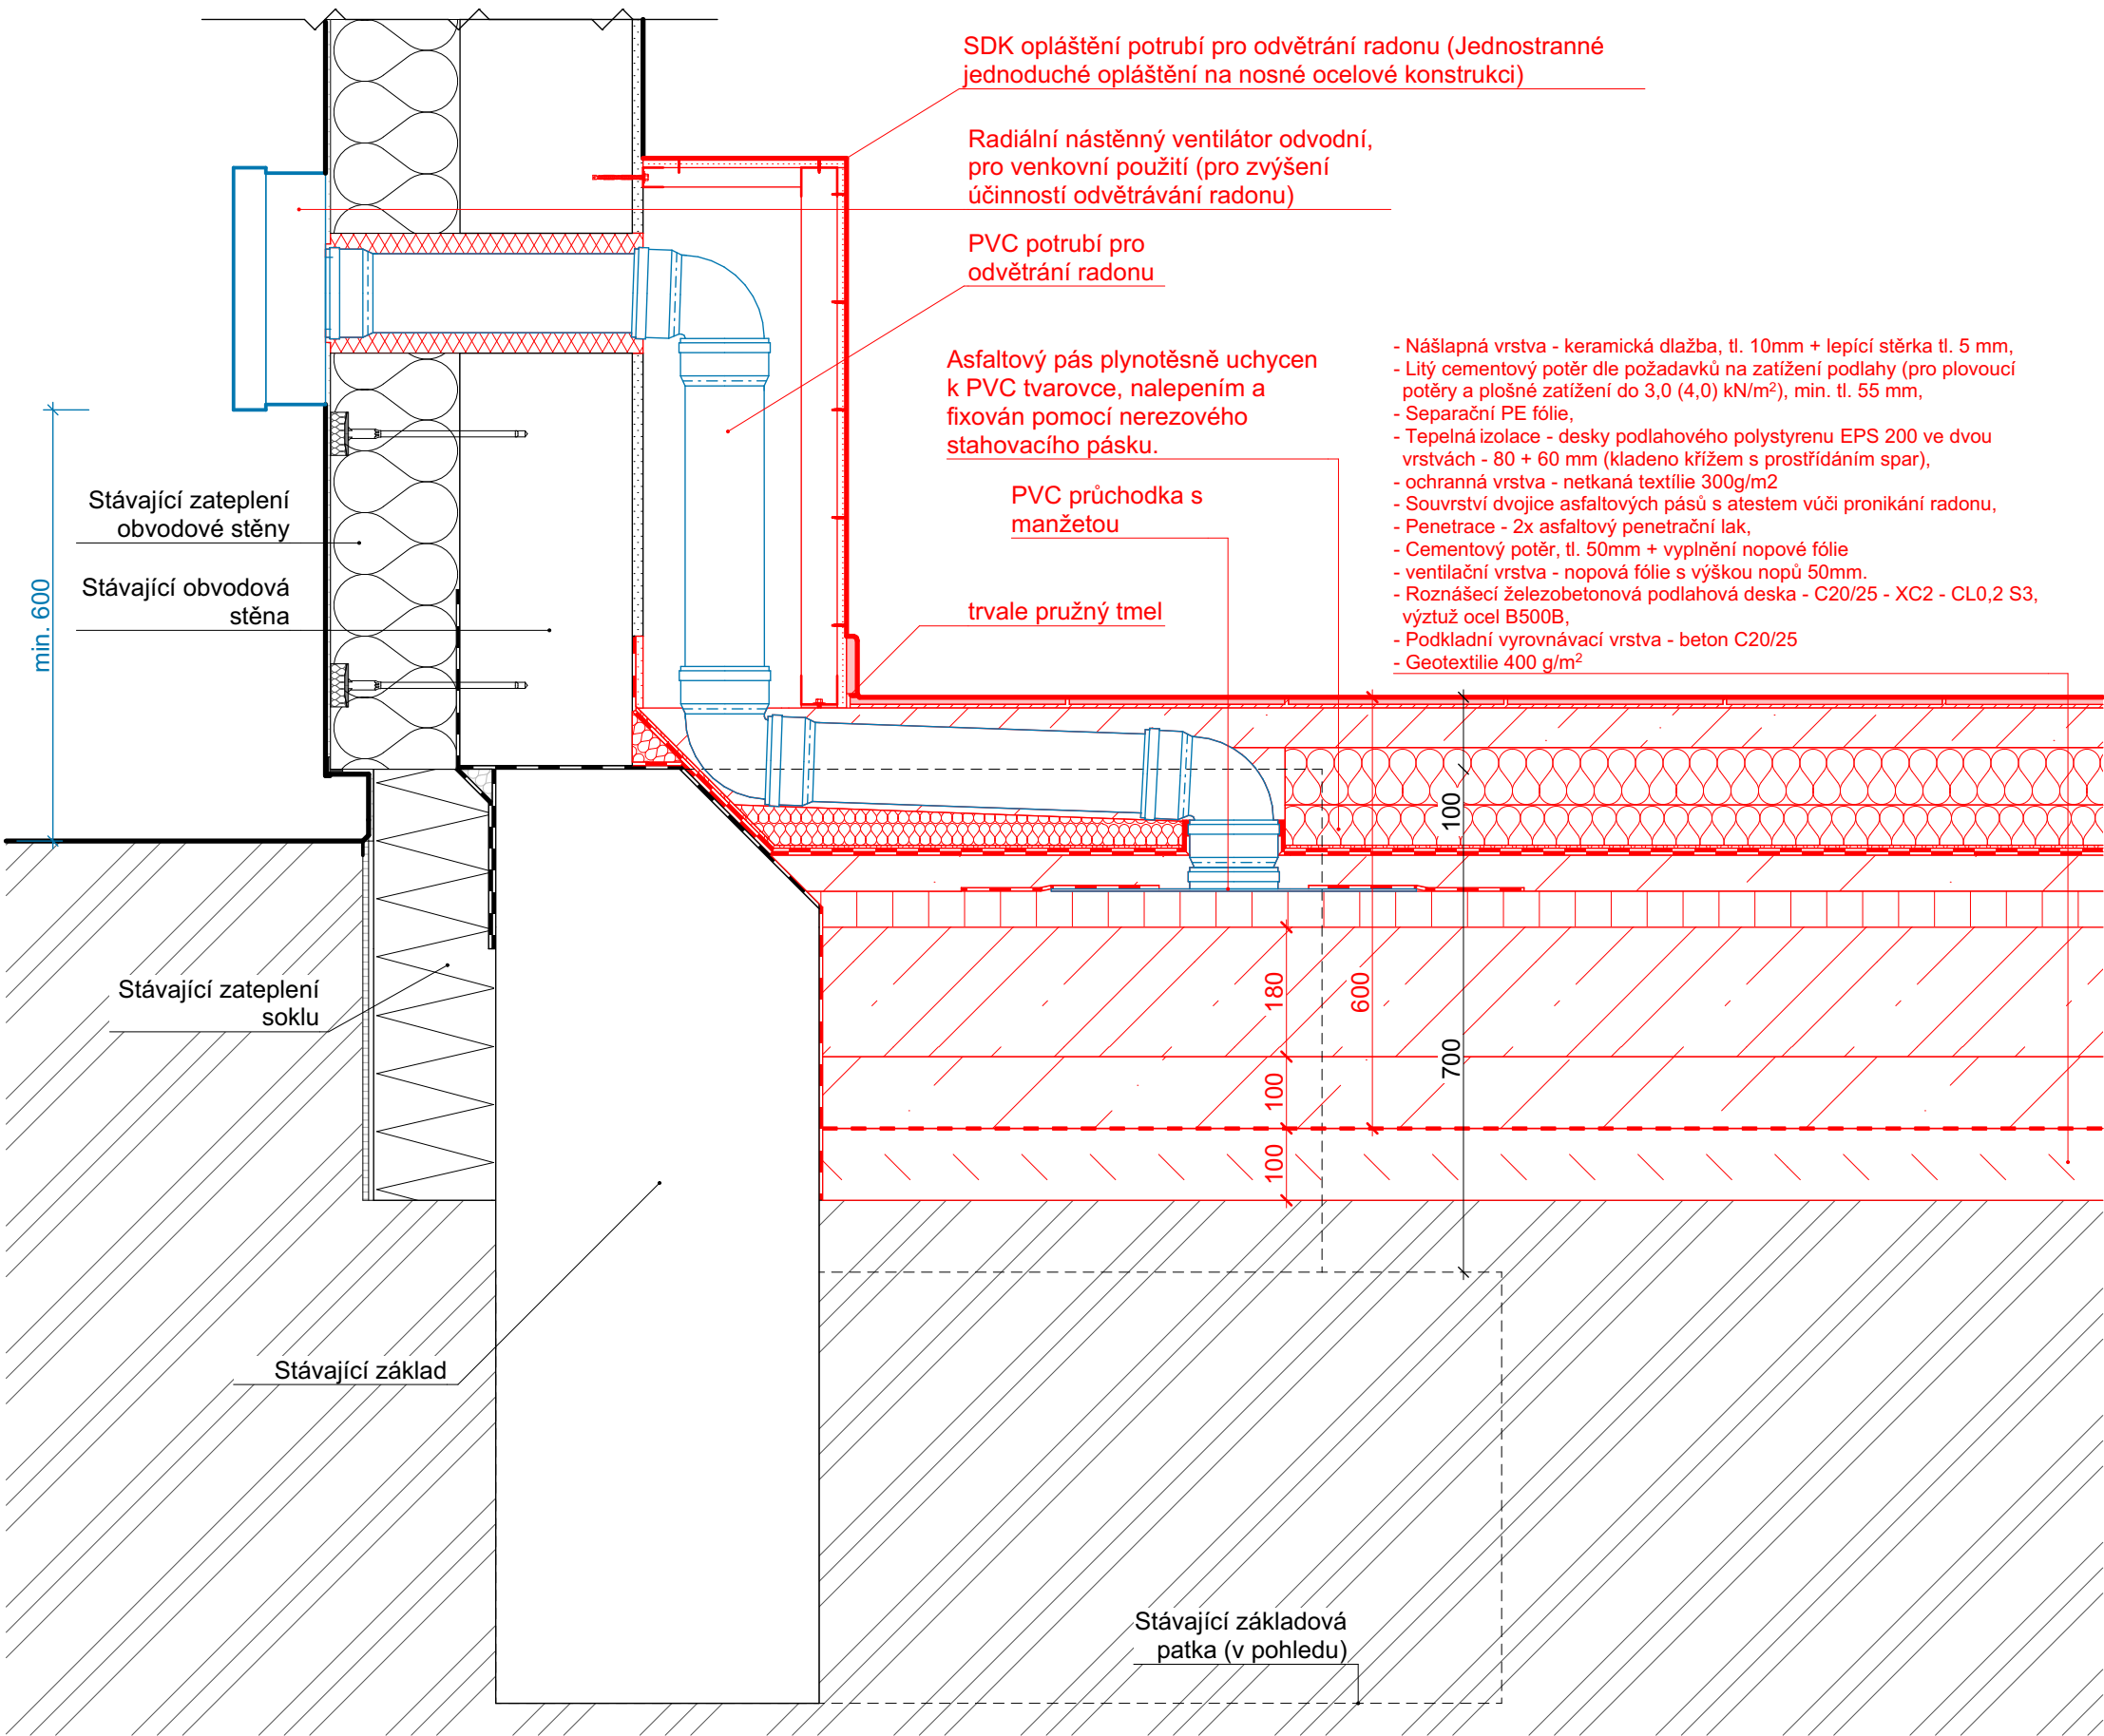

Jedná se o projektovou dokumentaci pro výběr zhotovitele a provádění stavby. Kótováno v koordinačních rozměrech. Veškeré rozměry nutno ověřit na stavbě dle skutečnosti. V případě rozporu mezi jednotlivými částmi PD bude před započítím prací vznesen dotaz na zodpovědného projektanta, který rozhodne o platném řešení. Při provádění budou dodržovány pokyny, návody a technologické předpisy výrobců jednotlivých výrobků a materiálů. Veškerý obsah této dokumentace, zpracované dle Vyhl. 131/2024 Sb., Příloha č. 8, slouží pouze pro účely získání stavebního povolení. Tato dokumentace je vlastnictvím zhotovitelů výše uvedených. Předání třetím osobám, či jiné aktivity související s informacemi uvedenými v této dokumentaci, nejsou dovoleny jiným osobám, než kterým je dokumentace určena. Jakékoliv změny v tomto dokumentu mohou být provedeny pouze s písemným souhlasem zodpovědného projektanta. Informace v této dokumentaci nesmí být v žádném případě svévolně pozměněny, doplňovány nebo odstraňovány. Veškeré informace, vč. dispozičních a konstrukčních řešení, jsou určena pouze pro projekt Stavební úpravy Základní školy Krnov, Žižkova 3, okres Bruntál, p.o., po povodni - ETAPA 1, k.ú. Opavské Předměstí. Kopírovat a archivovat dokumentaci nesmí jiné subjekty, než které jsou uvedeny v rozdělovníku dokumentace. Pokud dojde k porušení této povinnosti a ustanovení, bude zhotovitel dokumentace požadovat náhradu vzniklé škody.

0.000 = úroveň podlahy 1.NP

<div><div>BLAŽEK PROJEKT</div></div>		<div>PROJEKČNÍ A ARCHITEKTONICKÁ KANCELÁŘ</div> <div>BLAŽEK PROJEKT s.r.o.</div> <div>www.blazekprojekt.com, info@blazekprojekt.com, tel: 730 412 414, mob: +420 774 721 120</div>	
NÁZEV STAVBY: Stavební úpravy Základní školy Krnov, Žižkova 3, okres Bruntál, p.o., po povodni - ETAPA 1			
OBJEKTY:	Budova B1	DATUM:	5/2025
ČÁST:	06 Detaily	FORMÁT:	530x297 mm
INVESTOR:	Město Krnov, IČO: 00296139, Hlavní náměstí 96/1, 79401 Krnov	ZAKÁZKA Č.:	322025
PARCELA:	1365/1, 1365/3, 1368/16	OBEC:	Krnov
		K.Ú.:	Opavské Předměstí
ZODPOVĚDNÝ PR.:	Ing. Petr Blážek, MBA	tel.:	+420 774 721 120
KONTROLOVAL:	Ing. Petr Blážek, MBA	tel.:	+420 774 721 120
VYPRACOVAL:	Ing. Lenka Hlučnicková	tel.:	+420 607 010 019
VYPRACOVAL:	Ing. Michal Grošaft	tel.:	+420 601 572 638
		email:	blazek@blazekprojekt.com
		email:	blazek@blazekprojekt.com
		email:	hluchnikova@blazekprojekt.com
		email:	grosaft@blazekprojekt.com
		AUTORIZACE:	IP00 1103714
NÁZEV VÝKRESU:		MĚŘÍTKO:	VÝKRES Č.:
Detaily 6			06.6