


Pohled severní (čelní) - stávající stav

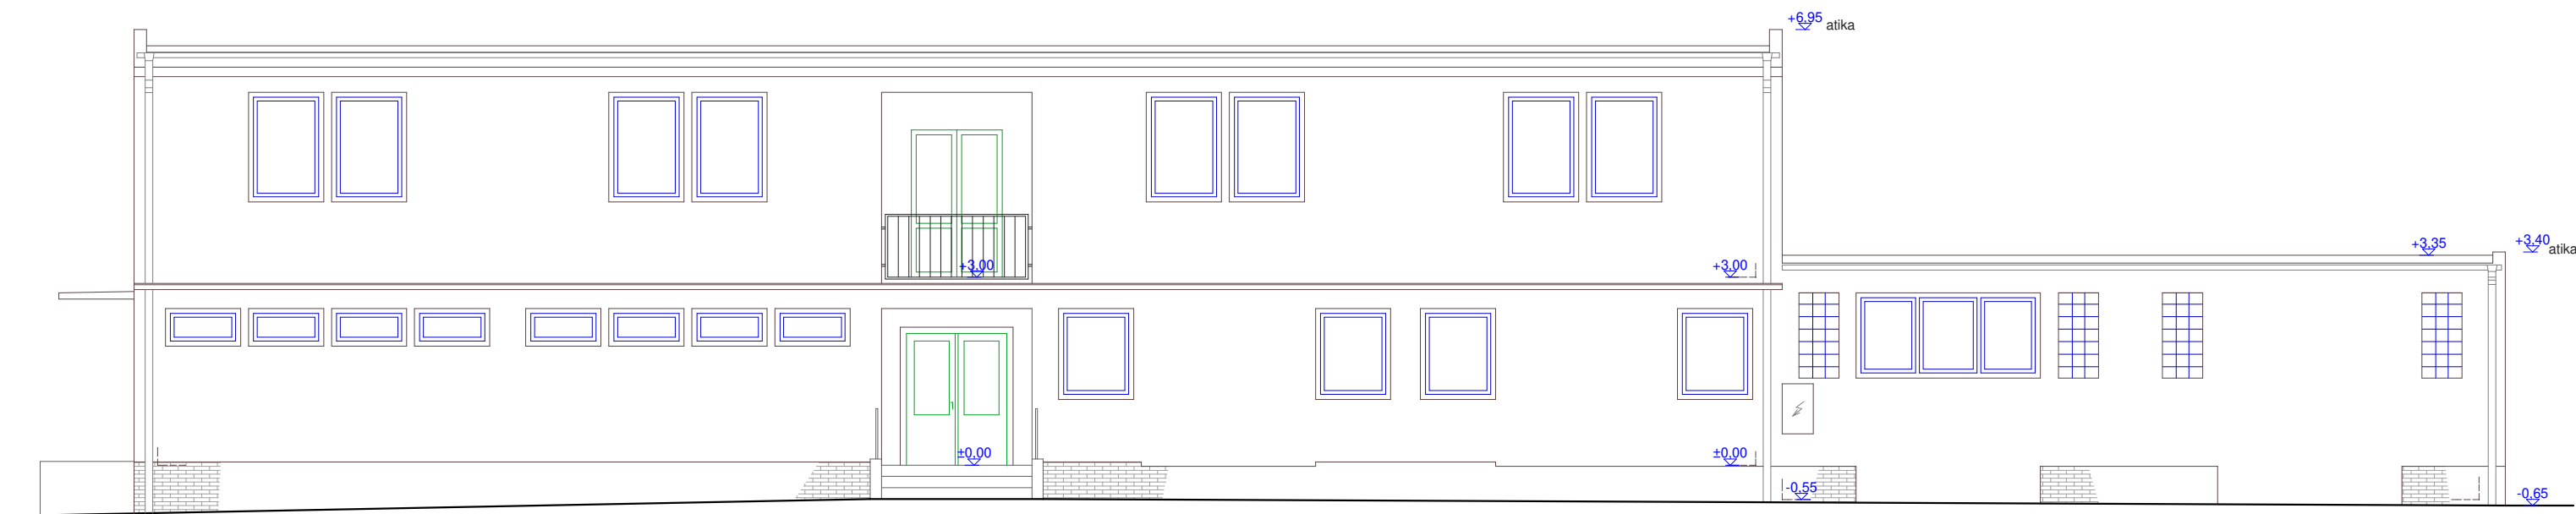

Pohled jižní (zadní) - stávající stav



VYPRACOVALA	Ing. Jana Fišarová	Ing. Jana Fišarová Albrechtická 194 794 01 Krnov IČO : 451 743 77	
INVESTOR	Město Krnov, IČ 00296139, Hlavní náměstí 96/1, 79401 Krnov		
NÁZEV: ČOV Krnov - nástavba dispečinku		DATUM:	05/2024
ČÁST PD:	D.1.1 - Architektonicko stavební část	STUPEŇ PD:	DSP
OBSAH:	Pohledy severní (čelní) a jižní (zadní) - stávající stav	MĚŘÍTKO: 1: 100	ČÍSLO VÝKRESU: D.1.1.5