PŮDORYS 1.NP - BOURACÍ PRÁCE A DEMONTÁŽE

M 1:75

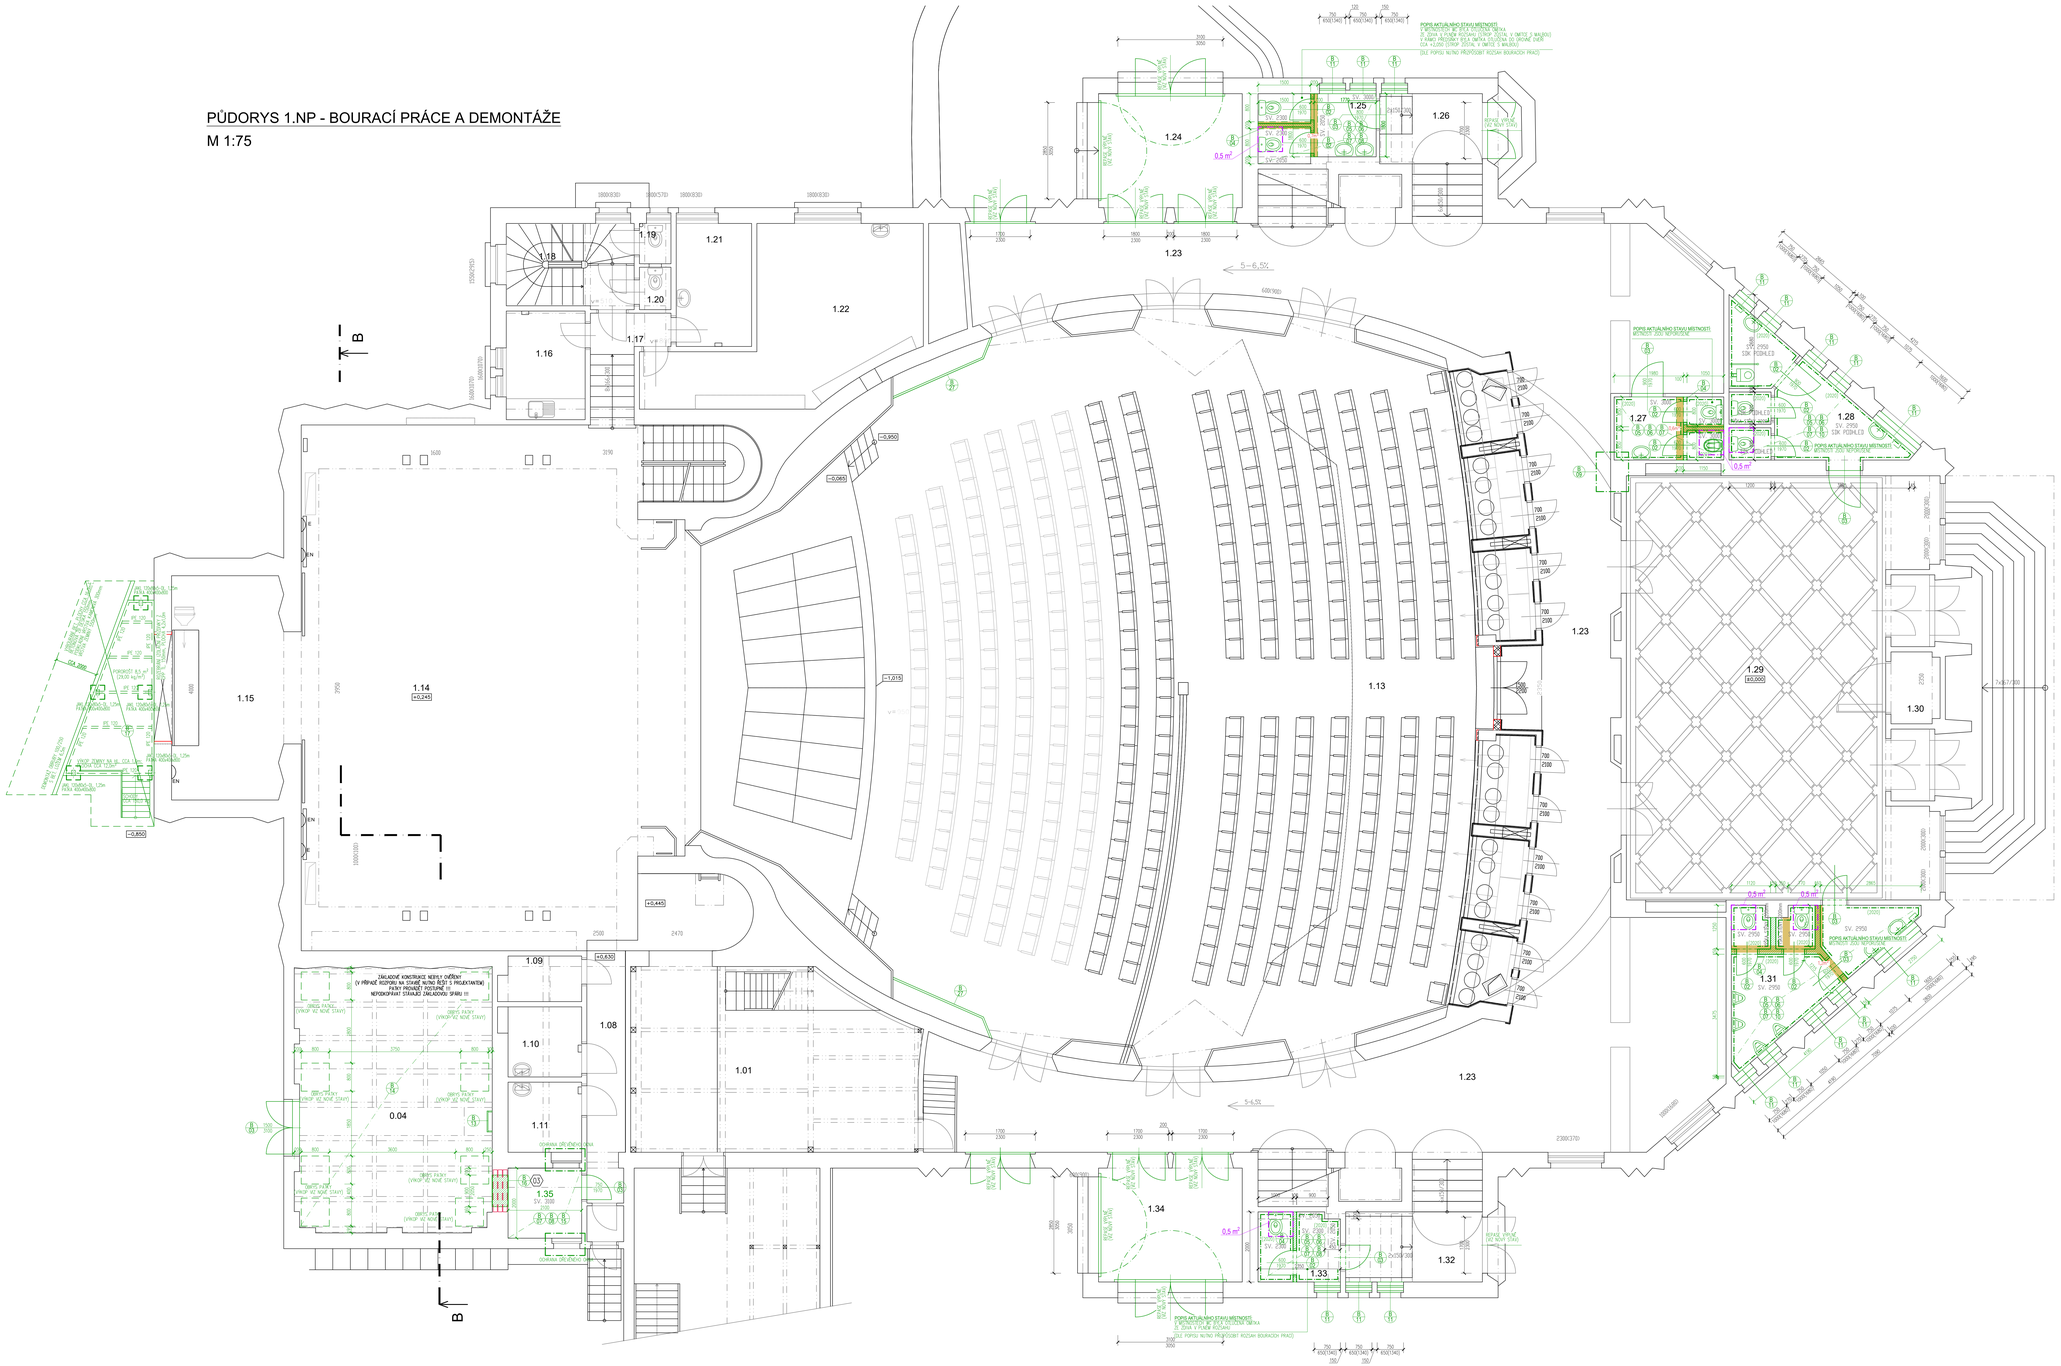
1.01
1.04
1.08
1.09
1.10
1.11
1.13
1.14
1.15
1.17
1.18
1.19
1.20
1.21
1.22
1.23
1.24
1.25
1.26
1.27
1.28
1.29
1.30
1.31
1.32
1.33
1.34
1.35
0.04
0,5 m²
SV 2950
SDK PODHLED
±0,000
+0,245
+0,630
-0,050
-0,350
-0,650
-1,015
POPIS AKTUÁLNÍHO STAVU MÍSTNOSTÍ
A ZAŘÍZENÍ PŘED REKONSTRUKCÍ
(V ZÁVISLOSTI NA VÝBĚRU DODAVATELE)
DOPLNĚNÍ SERVISNÍ LAVIČKY V PODSTŘEŠENÉM PROSTORU
PODSTŘEŠENÍ SDK PŘÍČKA TL.308 (CW/UW50 + 1x12,5 VARIO + EI 30)
PŘÍČKA PRO PODSTŘEŠENÍ PROVEDENA ZE STATICKÝCH PROFILŮ UA 75/40/2
REPASOVÁNÍ STÁVAJÍCÍ KONSTRUKCE
DEMONTÁŽ A ZPĚTNÁ MONTÁŽ Z POPŘ. POSUNU TECHNOLOGICKÉHO ZAŘÍZENÍ OBJEKTU
SCHÉMA VEDENÍ VZT
NOVÝ STAV/ MONTÁŽE – VŠEOBECNÉ
OHELNÉ ZDIVO SMĚŠNÉ (DVOU-DŘEVNÉ PŘÍČKOVKY, CPP ATD.), TL. 150, 100mm
VYBOURÁNÍ SKLADBY PODLAHY V PŘÍSLUŠNÉM ROZSAHU PO VODOROVNOU HYDROIZOLACI PRO ZALOŽENÍ NOVÉ VYZDÍVKY
OTLOUČENÍ KERAMICKÉHO OBKLADU ZE ZDI
VYBOURÁNÍ BETONOVÉ PODKLADNÍ VRSTVY 100mm, VYTĚŽENÍ ZEMINY NA MAX. HL. 500mm
1800/830
1600/570
1600/830
1600/570
1600/830
1600/570
1600