PROVAZIŠTĚ

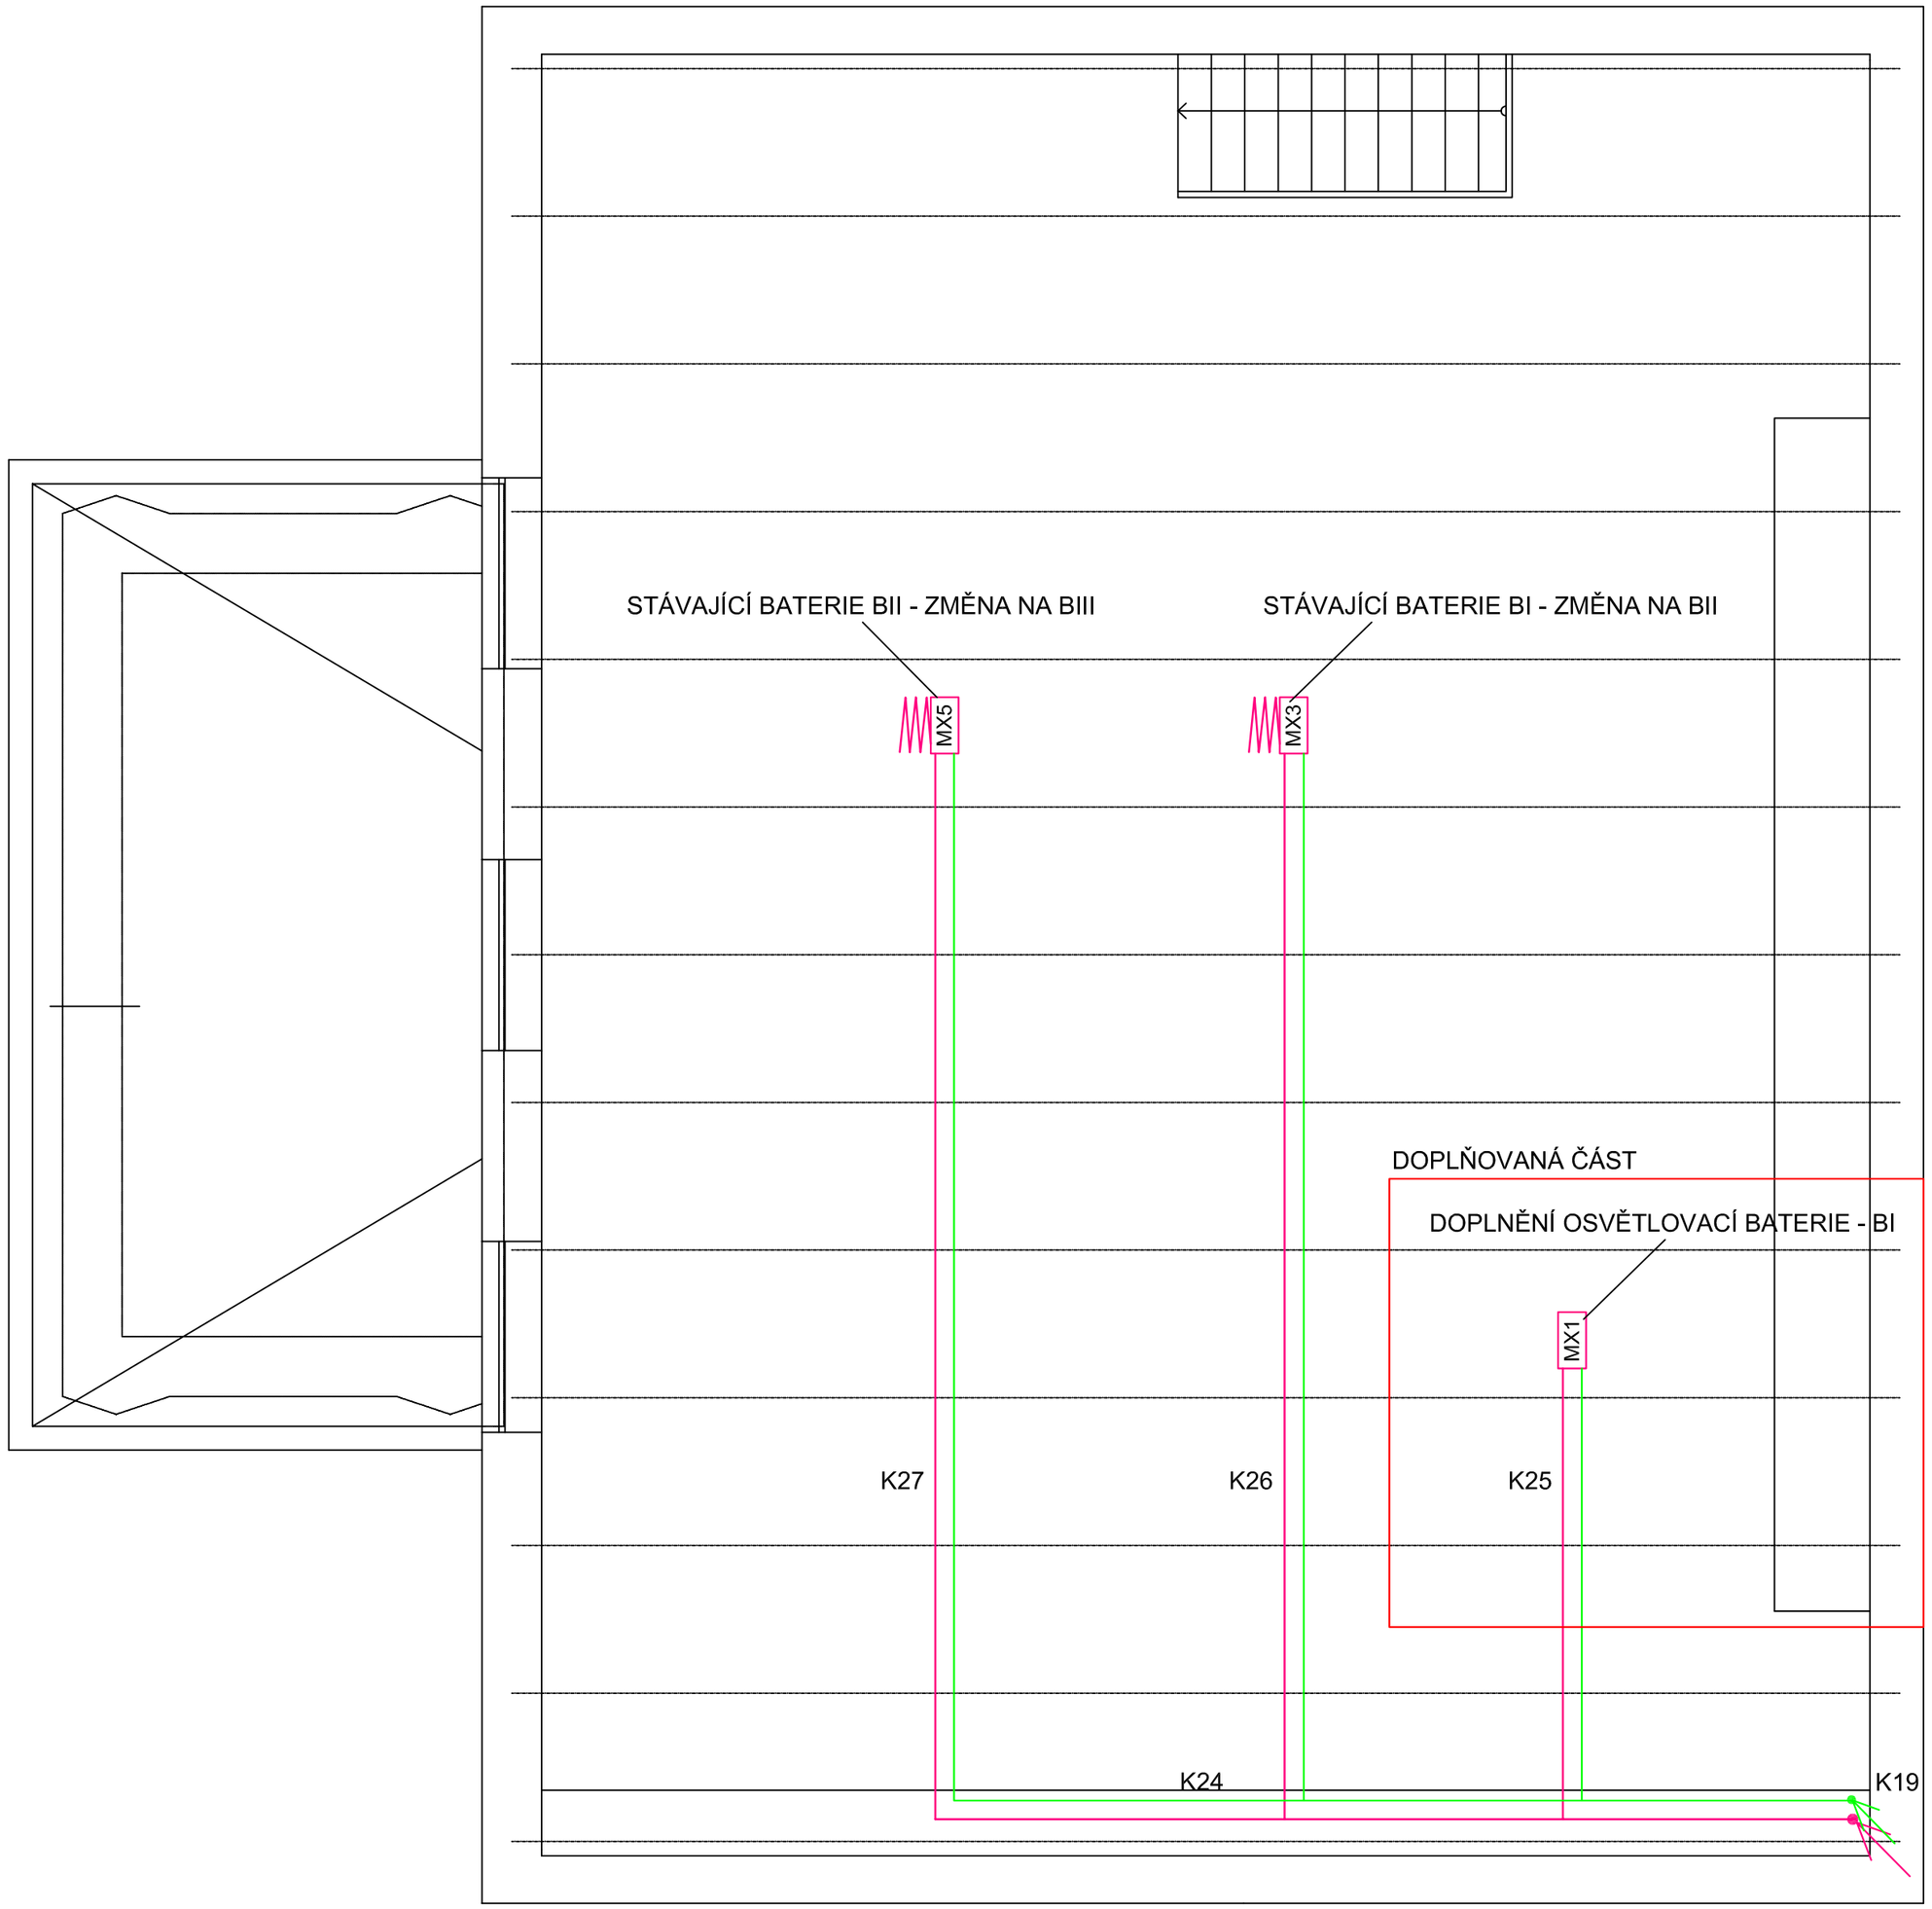

LEGENDA ZNAČEK

	SILNOPROUD
	SLABOPROUD
	AUDIO
XS	ZÁSUVKA REGULOVANÁ
XN	ZÁSUVKA SPÍNANÁ
X	ZÁSUVKA PŘÍMÁ
XP	ZÁSUVKA PRACOVNÍ OSV.
	ZÁSUVKA DATOVÁ
RSx	ROZVADĚČ
SJx	ROZVADĚČ
MSx	OVLÁDACÍ SKŘÍŇ
Dx	OVLÁDACÍ PULT
MXx	SVORKOVÁ SKŘÍŇ
DSx	DMX splitter

TRASA K19
- žlab MARS 125x50
- pokračování trasy K3 do provaziště

TRASA K24
- žlab MARS 125x50
- po roštu provaziště

TRASA K25
- žlab MARS 62x50
- po roštu provaziště

TRASA K26
- žlab MARS 62x50
- po roštu provaziště

TRASA K27
- žlab MARS 62x50
- po roštu provaziště

±0,000 = ČISTÁ PODLAHA VSTUPU 1NP

Tato dokumentace je určena pro provádění stavby a nenahrazuje dílenskou, výrobní nebo montážní dokumentaci.
Projektant nenese odpovědnost při použití na jiný, než uvedený účel. Při jakémkoliv nesouladu projektu se skutečností nutno konzultovat s projektantem.

INVESTOR/CLIENT:
Město Krnov
Hlavní náměstí 96/1
794 01 Krnov
IČ: 002 96 139

GENERÁLNÍ PROJEKTANT/GENERAL DESIGNER:
STAV MORAVIA spol. s r.o
Jirská 570/30
702 00 Ostrava – Přívoz
IČ: 479 77 655

ZPRACOVATEL PROJEKTOVÉ ČÁSTI/AUTHOR OF DESIGN SECTION:
STAV MORAVIA spol. s r.o | Jirská 570/30 Ostrava 1, 702 00 | IČ: 479 77 655

ZODPOVĚDNÝ PROJEKTANT/AUTHORIZED DESIGNER:
ING. TOMÁŠ ŠAFRANEC TEL: (+420 775 024 774)
ČKAIT – OBOR IP00 – Č. 1104564

HLAVNÍ INŽENÝR PROJEKTU/CHIEF PROJECT ENGINEER:
ING. MAREK SZOTKOWSKI TEL: (+420 603 934 281)

KRESLIL/DESIGNER:
JAN SEDLÁČEK

MÍSTO AKCE/REGION: parcela č. 2754/1 v k. ú. Krnov – Horní Předměstí [674737]

AKCE/PROJECT: Opravy po povodni – Městské divadlo Krnov – PD

DATUM/DATE: 07/2025

FORMÁT VÝKRESU/FORMAT: 4 x A4

MĚŘÍTKO/SCALE: 1:50

OBSAH/CONTENT : D.1.2.5 – Jevištní technika a scénické osvětlení

STUPEŇ PD/LEVEL: DPS

ST.OBJEKT/BUILD.OBJECT : SO.01 – STAVEBNÍ ÚPRAVY DIVADLA

NÁZEV VÝKRESU/DRAWING: Scénické osvětlení – půdorys provaziště

ČÁST DOKUM./PART: D.1.2.5

Č. VÝKR./NUMBER: 05