PŮDORYS 1.PP:

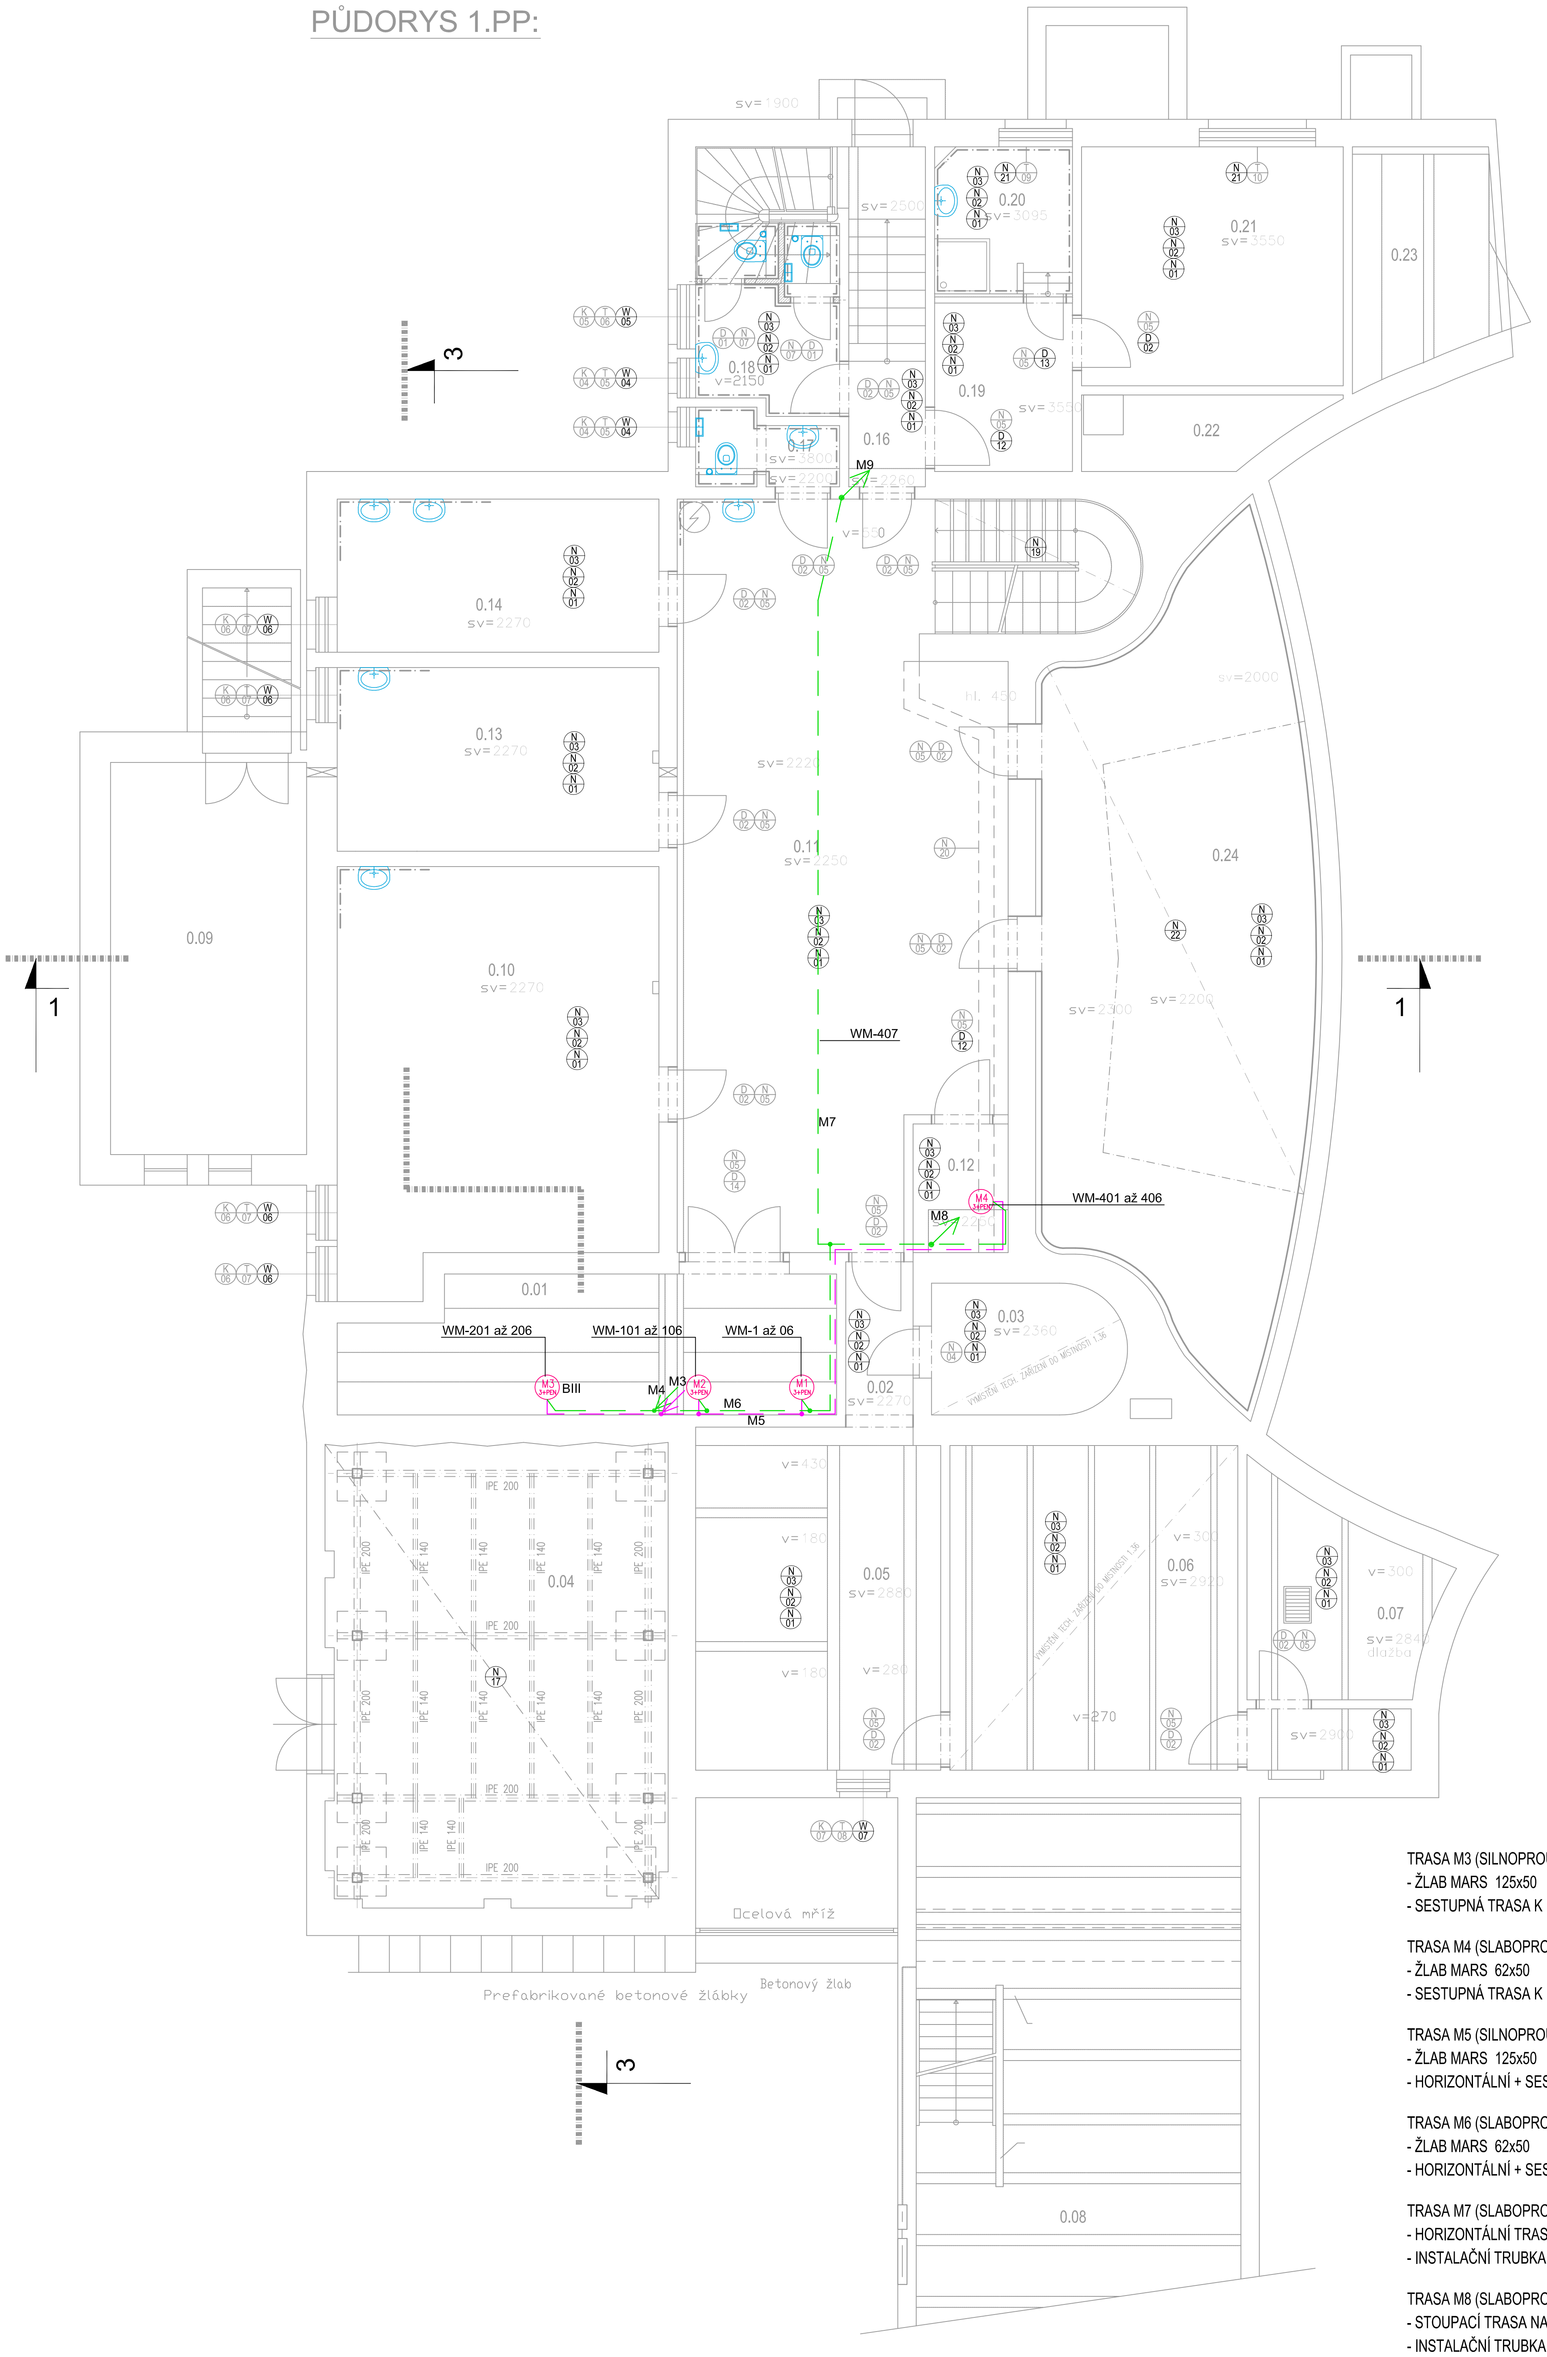

PŮDORYS 2.PP:

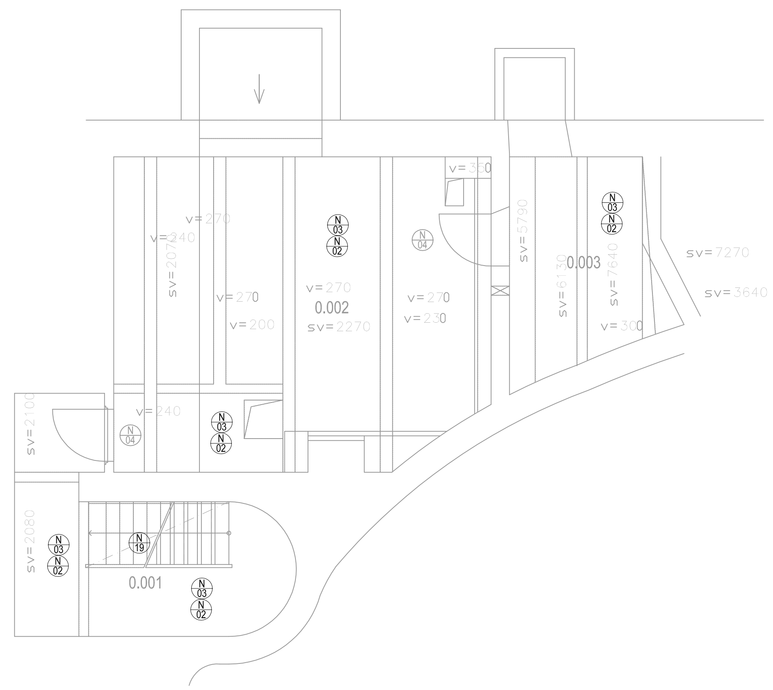

LEGENDA ZNAČEK

- SILNOPROUD
- SLABOPROUD
- M3 3+PEN — POHON BATERIE / PROTIPOŽÁRNÍ OPONY
- TLAČÍTKO NOUZOVÉHO SPUŠTĚNÍ

LEGENDA SKLADEB PODLAHOVÝCH KONSTRUKCÍ

P-01 ... KERAMICKÁ DLAŽBA 1.NP

- HYDROFOBIZOVANÁ BAREVNÁ CEMENTOVÁ SPÁROVACÍ MALTA *NA PŘECHODU OBKLAD/DLAŽBA POUŽÍT BAREVNÝ TPT
- KERAMICKÁ DLAŽBA FORMÁTU 150x150mm, R10, 8 mm
- FLEXIBILNÍ LEPÍCÍ CEMENTOVÝ TMEL 5mm
- PENETRACE PODKLADU
- VYROVNÁVACÍ TENKOVRSTVÁ CEMENTOVÁ NIVELAČNÍ STĚRKA 3mm
- PENETRACE PODKLADU
- SROVNÁNÍ BETONOVÉ ROZNAŠEČÍ VRSTVY CELOPLOŠ. BROUŠENÍM, STEHOVÁNÍ TRHLIN POMOCÍ NEREZOVÝCH ŠPON S EPOXIDOVOU ZÁLIVKOU

P-02 ... KERAMICKÁ DLAŽBA 1.NP, VČETNĚ PODKLADU

- HYDROFOBIZOVANÁ BAREVNÁ CEMENTOVÁ SPÁROVACÍ MALTA *NA PŘECHODU OBKLAD/DLAŽBA POUŽÍT BAREVNÝ TPT
- KERAMICKÁ DLAŽBA FORMÁTU 150x150mm, R10, 8 mm
- FLEXIBILNÍ LEPÍCÍ CEMENTOVÝ TMEL 5mm
- PENETRACE PODKLADU
- VYROVNÁVACÍ TENKOVRSTVÁ CEMENTOVÁ NIVELAČNÍ STĚRKA 3mm
- PENETRACE PODKLADU
- BET. ROZNAŠECÍ VRSTVA BETON C20/25, SM 5/100/100, 75mm
- DVOJITÝ MODIF. AP TYPU SBS, 2x4mm
- PENETRAČNÍ ASFALTOVÁ EMULZE
- PODKLADNÍ BETON C20/25, SM 8/100/100, 100mm
- HUTNĚNÁ VRSTVA DK FR. 0–32mm, MIN. 150mm
- HUTNĚNÁ ZEMINA

P-03 ... MEZIPATRO PVC, VČETNĚ PODKLADU

- ZÁTĚŽOVÁ PVC POVLAKOVÁ KRYTINA + LEPIDLO, 2mm
- PENETRACE PODKLADU
- VYROVNÁVACÍ TENKOVRSTVÁ CEMENTOVÁ NIVELAČNÍ STĚRKA, 3mm
- VYZTUŽENÁ NADBETONÁVKA, BETON C25/30 + SM 8/100/100, 80mm
- TRAPÉZOVÝ PLECH 135/310–1,5mm
- OCELOVÁ ŠROUBOVANÁ KONSTRUKCE 200mm

P-04 ... PODLAHA ORCHESTŘIŠTĚ V SUTERÉNU

- ZÁTĚŽOVÁ KOBERCOVÁ DLAŽBA FORMÁTU 500x500 + DISPERZNÍ LEPIDLO
- SAMONIVELAČNÍ CEMENTOVÁ STĚRKA 5mm
- PENETRACE PODKLADU
- VYZTUŽENÁ NADBETONÁVKA, BETON C25/30 + SM 8/100/100, 100mm
- HDPE TVAROVKY ZTRACENÉHO BEDNĚNÍ 500–600mm
- UZAVÍRACÍ HYDROIZOLAČNÍ NÁTĚR STÁVAJÍCÍHO BETONOVÉHO PODKLADU

P-05 ... PARKETOVÁ PODLAHA V SUTERÉNU

- DŘEVĚNÉ PARKETY (VLYSY) Z TVRDÉHO DŘEVA + LEPIDLO + LAKOVÁNÍ + LIŠTY
- SAMONIVELAČNÍ CEMENTOVÁ STĚRKA 5mm
- PENETRACE PODKLADU
- STÁVAJÍCÍ ZBROUŠENÁ BETONOVÁ PODLAHA

LEGENDA POVRCHOVÝCH ÚPRAV

SP-01 ... KERAMICKÝ OBKLAD SVISLÝCH KONSTRUKCÍ

- HYDROFOBIZOVANÁ BAREVNÁ CEMENTOVÁ SPÁROVACÍ MALTA *V KOUTECH POUŽÍT BAREVNÝ TPT
- KERAMICKÝ OBKLAD FORMÁTU 150x150mm, 8 mm
- FLEXIBILNÍ LEPÍCÍ CEMENTOVÝ TMEL 5mm
- PENETRACE PODKLADU
- VYROVNÁVACÍ VC JEMNOZRNNÁ JÁDROVÁ OMÍTKA 15mm
- CEMENTOVÝ ŠPRIC OBNAŽENÉHO CIHELNÉHO PODKLADU
- VYSPRAVENÍ CIHELNÉHO PODKLADU: ODSTRANĚNÍ ÚLOMKŮ, NEROVNOSTÍ A NESOUDRŽNÝCH ČÁSTÍ, LOKÁLNÍ VYROVNÁNÍ PODKLADU VRSTVENÍM JÁDROVÉ OMÍTKY

SP-02 ... OMÍTKOVÁ VRSTVA SVISLÝCH KONSTRUKCÍ

- MIN. DVOJITÝ BÍLÝ OTĚRU-VZDORNÝ A VLHKOSTI ODOLNÝ NÁTĚR
- ZŘEDĚNÁ BÍLÁ MALBA JAKO PENETRAČNÍ VRSTVA
- DVOJITÁ ŠTUKOVÁ VÁPENNÁ OMÍTKA, CELKOVÁ TL. 3–4mm
- VYROVNÁVACÍ VC JEMNOZRNNÁ JÁDROVÁ OMÍTKA 15mm
- CEMENTOVÝ ŠPRIC OBNAŽENÉHO CIHELNÉHO PODKLADU
- VYSPRAVENÍ CIHELNÉHO PODKLADU: ODSTRANĚNÍ ÚLOMKŮ, NEROVNOSTÍ A NESOUDRŽNÝCH ČÁSTÍ, LOKÁLNÍ VYROVNÁNÍ PODKLADU VRSTVENÍM JÁDROVÉ OMÍTKY

SP-03 ... OMÍTKOVÁ VRSTVA VODOROVNÝCH STROPNÍCH KONSTRUKCÍ

- MIN. DVOJITÝ BÍLÝ OTĚRU-VZDORNÝ A VLHKOSTI ODOLNÝ NÁTĚR
- ZŘEDĚNÁ BÍLÁ MALBA JAKO PENETRAČNÍ VRSTVA
- DVOJITÁ ŠTUKOVÁ VÁPENNÁ OMÍTKA, CELKOVÁ TL. 3–4mm

LEGENDA PODHLEDŮ

S-01 ... MEZIPATRO PODHLED

- POŽÁRNĚ ODOLNÝ MINERÁLNÍ KAŽETOVÝ PODHLED: RASTR 600x600mm, SKRYTÝ ROŠT, HLINÍKOVÝ ROŠT, MV

S-02 ... SUTERÉN PODHLED

- MINERÁLNÍ AKUSTICKÝ–POHLTIVÝ PODHLED: RASTR 600x600mm, SKRYTÝ ROŠT, HLINÍKOVÝ ROŠT, MV
- * V PROSTORU POD PÓDIEM BUDE ZE STRANY DŘEVĚNÉHO ZÁKLOPU STROPU APLIKOVÁNA NEPRŮHLEDNÁ FÓLIE PROTI PRONIKÁNÍ SVĚTLA ZE SUTERÉNU DO HLEDIŠTĚ.

LEGENDA MÍSTNOSTÍ

m.č.	účel místnosti	plocha m²	podlaha	stěna	strop	poznámka
0.01	STROJOVNA TAHŮ	17,60	KER. DLAŽBA P-01	OMÍTKA SP-02	OMÍTKA SP-03	KERAMICKÝ SOKLÍK
0.02	CHODBA	2,75	KER. DLAŽBA P-01	OMÍTKA SP-02	OMÍTKA SP-03	KERAMICKÝ SOKLÍK
0.03	ROZVAĎČČ PRO JEVIŠTĚ	7,30	KER. DLAŽBA P-01	OMÍTKA SP-02	OMÍTKA SP-03	KERAMICKÝ SOKLÍK
0.04	SKLAD KULIS	40,60	DŘEVĚNÁ PODLAHA	REŽNÉ ZDIVO	DŘEV. BEDNĚNÍ	
0.05	ELEKTRICKÁ DÍLNA	21,20	KER. DLAŽBA P-01	OMÍTKA SP-02	OMÍTKA SP-03	KERAMICKÝ SOKLÍK
0.06	ROZVODNA	25,10	KER. DLAŽBA P-01	OMÍTKA SP-02	OMÍTKA SP-03	KERAMICKÝ SOKLÍK
0.07	NABÍJENÍ BATERIÍ	10,10	KER. DLAŽBA P-01	OMÍTKA SP-02	OMÍTKA SP-03	KERAMICKÝ SOKLÍK
0.08	SUTERÉN SKLADU KULIS	72,30	BETON. MAZANINA	ŠTUKOVÁ OMÍTKA	DŘEV. BEDNĚNÍ	
0.09	SKLAD	20,50	BETON. MAZANINA	ŠTUKOVÁ OMÍTKA	ŠTUKOVÁ OMÍTKA	NOVÁ V-MALBA
0.10	ŠATNA	34,20	KOBERCOVÁ DLAŽBA	OMÍTKA, OBKLAD SP-01, SP-02	PODHLED S-01	KERAMICKÝ OBKLAD V. 1500mm
0.11	CHODBA + SCHODIŠTĚ	66,30	KER. DLAŽBA P-01	OMÍTKA, OBKLAD SP-01, SP-02	PODHLED S-02	KERAMICKÝ OBKLAD V. 1500mm
0.12	SKLAD	3,30	KER. DLAŽBA P-01	OMÍTKA SP-02	PODHLED S-02	
0.13	ŠATNA	15,75	KOBERCOVÁ DLAŽBA	OMÍTKA, OBKLAD SP-01, SP-02	PODHLED S-01	KERAMICKÝ OBKLAD V. 1500mm
0.14	ŠATNA	13,15	KOBERCOVÁ DLAŽBA	OMÍTKA, OBKLAD SP-01, SP-02	PODHLED S-01	KERAMICKÝ OBKLAD V. 1500mm
0.15	-	-	-	-	-	-
0.16	CHODBA + SCHODIŠTĚ	9,70	KER. DLAŽBA P-01	OMÍTKA SP-02	OMÍTKA SP-03	KERAMICKÝ SOKLÍK
0.17	WC OČINKUJÍCÍ	2,60	KER. DLAŽBA P-01	OMÍTKA, OBKLAD SP-01, SP-02	OMÍTKA SP-03	KER. OBKLAD V. 2020
0.18	WC OČINKUJÍCÍ	6,90	KER. DLAŽBA P-01	OMÍTKA, OBKLAD SP-01, SP-02	OMÍTKA SP-03	KER. OBKLAD V. 2020
0.19	PŘEDSÍŇ	6,20	KER. DLAŽBA P-01	OMÍTKA SP-02	OMÍTKA SP-03	KERAMICKÝ SOKLÍK
0.20	KOUPELNA	5,25	KER. DLAŽBA P-01	OMÍTKA, OBKLAD SP-01, SP-02	OMÍTKA SP-03	KER. OBKLAD V. 2020
0.21	PÓDIU	16,70	DŘEVĚNÁ PODLAHA P-05	OMÍTKA SP-02	OMÍTKA SP-03	DŘEVĚNÉ LIŠTY
0.22	TECHNICKÁ MEZINOST	4,20	BETON. MAZANINA	ŠTUKOVÁ OMÍTKA	POHLED. BETON	
0.23	VÝTAHOVÁ ŠACHTA	-	-	-		
0.24	ORCHESTŘIŠTĚ	52,35	KOBERCOVÁ DLAŽBA P-04	OMÍTKA SP-02	OMÍTKA SP-03	AKUSTICKÝ OBKLAD STĚN
0.001	CHODBA	12,00	BETON. MAZANINA	OMÍTKA SP-02	OMÍTKA SP-03	
0.002	STROJOVNA GT	29,30	BETON. MAZANINA	OMÍTKA SP-02	OMÍTKA SP-03	
0.003	SKLAD	9,57	BETON. MAZANINA	OMÍTKA SP-02	OMÍTKA SP-03	

LEGENDA MATERIÁLU A GRAFICKÉHO ZNAČENÍ

- STÁVAJÍCÍ KONSTRUKCE (bez rozlišení)
- NOVÉ KONSTRUKCE BEZ ROZLIŠENÍ
- NOVÝ STAV/ MONTÁŽE – VŠEOBECNÉ
- PLYNOSILIKÁTOVÉ TVÁRNICE Š. 100mm: ZALOŽENÍ NA ZÁKLADAČ VC MALTU O TLOUŠŤ SPÁŘE MIN. 25mm, ZDĚNÍ NA TENKOVRSTVÉ CEMENTOVÉ ZDÍCÍ LEPIDLO, PROKOTVENÍ SE STÁVAJÍCÍM NAVAZUJÍCÍM ZDIVEM POMOCÍ NEREZOVÝCH PÁSKŮ V KAŽDÉ DRUHÉ LOŽNÉ SPÁŘE
- NOVÝ KERAMICKÝ OBKLAD (VÝŠKA A POLOHA DLE KONKRÉTNÍ MÍSTNOSTI)

LEGENDA MONTÁŽÍ / NOVÝCH KONSTRUKCÍ

- P-... NOVÁ SKLADBA PODLAHY, VIZ PŘÍSLUŠNÁ SKLADBA DLE MÍSTNOSTI
- SP-... NOVÁ POVRCHOVÁ ÚPRAVA STĚN, VIZ PŘÍSLUŠNÁ SKLADBA DLE MÍSTNOSTI
- SP-... NOVÁ POVRCHOVÁ ÚPRAVA STROPU, VIZ PŘÍSLUŠNÁ SKLADBA DLE MÍSTNOSTI
- Z – REPASE STÁVAJÍCÍCH OCELOVÝCH DVEŘÍ, VČETNĚ ZÁRUBNĚ
- N 05 D – NOVÉ DVEŘNÍ KŘÍDLO, REPASE STÁVAJÍCÍ OCELOVÉ ZÁRUBNĚ
- N 06 D – NOVÉ DVEŘNÍ KŘÍDLO, REPASE STÁVAJÍCÍ DŘEVĚNÉ ZÁRUBNĚ
- N 07 D – NOVÉ DVEŘNÍ KŘÍDLO, VČETNĚ NOVÉ OCELOVÉ ZÁRUBNĚ PRO ZAZDĚNÍ
- N 08 W – REPASE STÁVAJÍCÍHO DŘEVĚNÉHO DVOJITÉHO OKNA, VČETNĚ MONTÁŽE
- N 09 P – MONTÁŽ VNITŘNÍHO PARAPETU, VČETNĚ SROVNÁNÍ PODKLADU
- N 10 P – MONTÁŽ VNĚJŠÍHO PARAPETU, VČETNĚ SROVNÁNÍ PODKLADU
- N 14 D – REPASE STÁVAJÍCÍCH DŘEVĚNÝCH DVEŘÍ SE ZDOBNOU ZÁRUBNÍ A KOVÁNÍ , VČETNĚ MONTÁŽE
- N 17 P-03 S-01 – KONSTRUKCE NOVÉHO MEZIPATRA: NOSNÁ OCELOVÁ KONSTRUKCE + SCHODIŠTĚ, VČETNĚ ZÁKLADOVÝCH PATEK Z BETONU C20/25, PŘÍSLUŠNÁ PODLAHOVÁ SKLADBA
- N 19 T – POVRCHOVÁ ÚPRAVA SCHODIŠTĚ: DVOJITÝ ZÁKLADNÍ A KRYCÍ NÁTĚR OCELOVÉ KONSTRUKCE SCHODIŠTĚ, DODÁVKA A MONTÁŽ DŘEV. LAKOVANÉHO MADLA, ZÁTĚŽOVÁ KOBERCOVÁ KRYTINA NA STUPNICÍCH + UKONČUJÍCÍ HLINÍKOVÁ LIŠTA
- N 20 Z – NOVÝ POKLOP PODLAHOVÉHO KANÁLU: OCELOVÝ ŽEBROVANÝ PLECH, KRYCÍ PROTISKLUZNÝ NÁTĚR NÁTĚR
- N 21 T – DODÁVKA A MONTÁŽ NOVÉ INT. PARAPETU: DŘEVĚNÝ LAKOVANÝ PARAPET
- N 22 P-04 – NOVÁ VYVÝŠENÁ PODLAHOVÁ KONSTRUKCE ORCHESTŘIŠTĚ + OBKLAD STĚN: AKUSTICKÝ OBKLAD STĚN NA PLECHOVÉ PODKONSTRUKCI

LEGENDA ODKAZŮ VE VÝKRESE

- xx ... KLEMPÍŘSKÝ VÝROBEK
- xx ... ZÁMEČNICKÝ VÝROBEK
- xx ... TRUHLÁŘSKÝ VÝROBEK
- xx ... OSTATNÍ VÝROBEK
- xx ... DVEŘNÍ PRVEK
- xx ... OKENNÍ PRVEK
- xx ... PŘEKLADOVÝ PRVEK
- P-xx ... SKLADBA PODLAHOVÉ KONSTRUKCE
- S-xx ... SKLADBA PODHLEDOVÉ KONSTRUKCE
- SK-xx ... SKLADBA KONSTRUKCE
- SP-xx ... SKLADBA POVRCHOVÉ ÚPRAVY

TRASA M3 (SILNOPROUD)
- ŽLAB MARS 125x50
- SESTUPNÁ TRASA K POHONŮM POD JEVIŠTĚM

TRASA M4 (SLABOPROUD)
- ŽLAB MARS 62x50
- SESTUPNÁ TRASA K POHONŮM POD JEVIŠTĚM

TRASA M5 (SILNOPROUD)
- ŽLAB MARS 125x50
- HORIZONTÁLNÍ + SESTUPNÁ TRASA K POHONŮM POD JEVIŠTĚM

TRASA M6 (SLABOPROUD)
- ŽLAB MARS 62x50
- HORIZONTÁLNÍ + SESTUPNÁ TRASA K POHONŮM POD JEVIŠTĚM

TRASA M7 (SLABOPROUD)
- HORIZONTÁLNÍ TRASA NAD PODHLEDEM
- INSTALAČNÍ TRUBKA PR. 25mm

TRASA M8 (SLABOPROUD)
- STOUPACÍ TRASA NA JEVIŠTĚ
- INSTALAČNÍ TRUBKA PR. 25mm ČERNÉ BARVY

TRASA M9 (SLABOPROUD)
- STOUPACÍ TRASA NA JEVIŠTĚ
- ŽLAB MARS 62x50

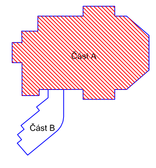

±0,000 = ČISTÁ PODLAHA VSTUPU 1NP
Tato dokumentace je určena pro provedení stavby a nenahrazuje dílenskou, výrobní nebo montážní dokumentaci.
Projektant nenese odpovědnost při použití na jiná, než uvedená data. Při jakémkoliv nesouladu projektu se skutečností nutno konzultovat s projektantem.

INVESTOR/CLIENT: Město Kmov, Hlavní náměstí 96/1, 794 01 Kmov, IČ: 002 96 139	GENERÁLNÍ PROJEKTANT/GENERAL DESIGNER: STAV MORAVA spol. s r.o, Jiráskova 570/30, 702 00 Ostrava – Přívoz, IČ: 479 77 655
ZPRACOVATEL PROJEKTOVÉ ČÁSTI/AUTHOR OF DESIGN SECTION: STAV MORAVA spol. s r.o.	Jiráskova 570/30 Ostrava 1, 702 00 | IČ: 479 77 655
ZODPOVĚDNÝ PROJEKTANT/AUTHORIZED DESIGNER: ING. TOMÁŠ ŠAFRANEC, tel.: (+420 775 024 774), ČKAIT – 0008 0100 – C 10406H	HLAVNÍ INŽENÝR PROJEKTU/CHIEF PROJECT ENGINEER: ING. MAREK SZOTKOWSKI, tel.: (+420 603 424 285)
KRESLIL/DESIGNER: JAN SEDLÁČEK	
MÍSTO AKCE/REGION: parcela č. 2754/1 v k. ú. Kmov – Horní Předměstí [674737]	
AKCE/PROJECT: Opravy po povodni – Městské divadlo Kmov – PD	DATUM/DATE: 07/2025; FORMÁT VÝKRESU/FORMAT: 15 x A4; MĚŘÍTKO/SCALE: 1:50
OBSAH/CONTENT: D.1.2.5 – Jevištní technika a scénické osvětlení	STUPEŇ PD/LEVEL: DPS
STAVEBNÍ OBJEKT/BUILD.OBJECT: SO.01 – STAVEBNÍ ÚPRAVY DIVADLA	
NÁZEV VÝKRESU/DRAWING: Jevištní technika – půdorys 1.PP	ČÁST DOKUM./PART: D.1.2.5; Č. VÝKR./NUMBER: 08