



ovládací skříň MM1
umístění: jeviště - inspicce
345 x 345 mm
výměna panelu na stávající skříň

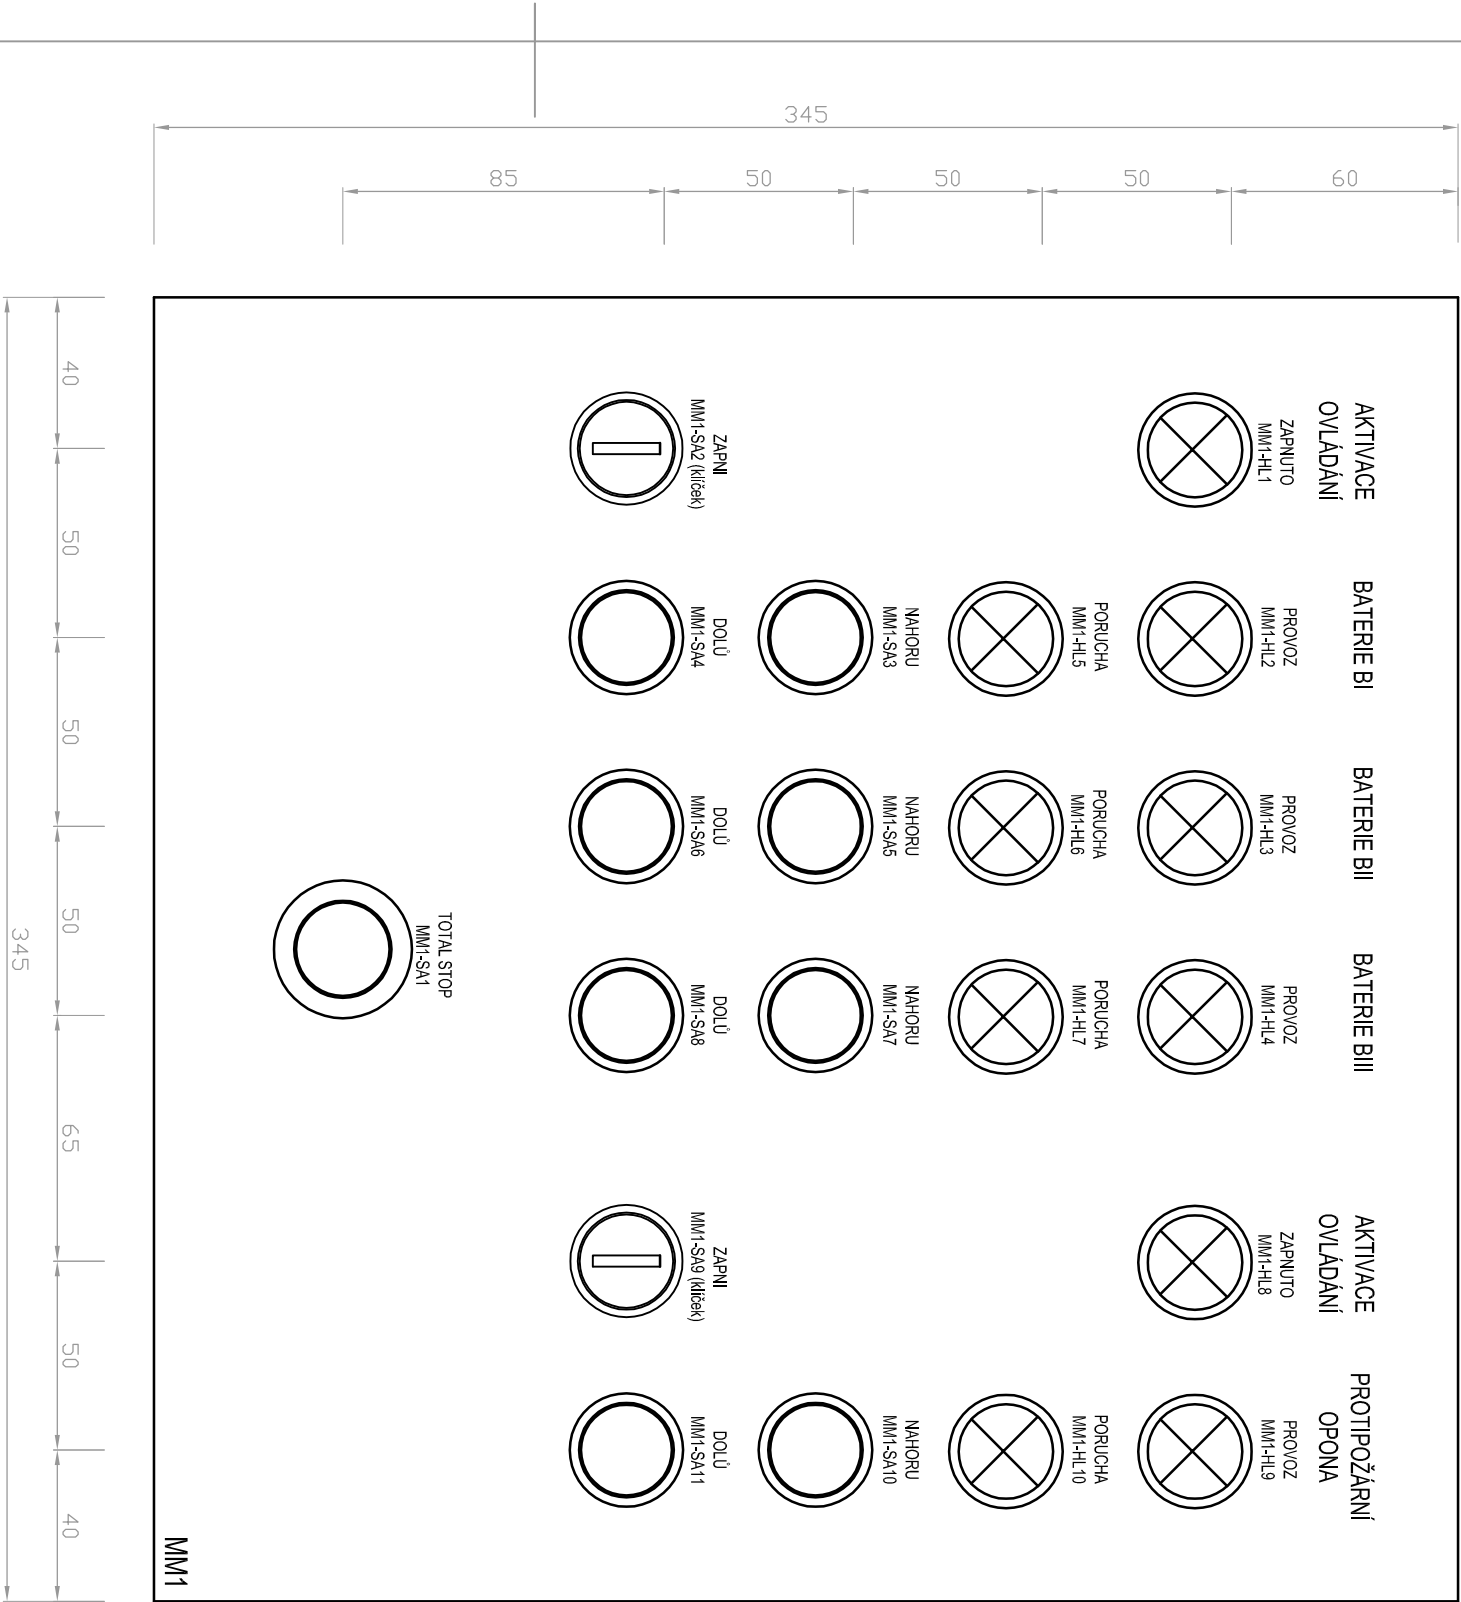

±0.000 = ČISTÁ PODLAHA VSTUPU 1NP Tato dokumentace je určena pro provádění staveb a není závazná. Vyrobení nebo montážní dokumentace. Projektant nese odpovědnost při použití na jiných než uvedených objektech. Při jakémkoliv nesouladu projektu se skutečností nutno konzultovat s projektantem.			
INVESTOR/CLIENT: Město Křivá Hlavní náměstí 96/1 794 01 Křivá IČ: 002 96 139			
ZPRACOVATEL PROJEKTOVÉ ČÁSTI/AUTHOR OF DESIGN SECTION: STAV MORAVIA spol. s r.o. Jirská 570/30 Ostrava 1, 702 00 IČ: 479 77 655		GENERAL PROJECTANT/GENERAL DESIGNER: STAV MORAVIA spol. s r.o. Jirská 570/30 702 00 Ostrava – Přívoz IČ: 479 77 655	
ZODPOVĚDNÝ PROJEKTANT/AUTHORIZED DESIGNER: ING. TOMAŠ ŠAFRANEC TEL: (+420 775 024 774) Osobní – Osobní POU – č. 110564		HLAVNÍ INŽENÝR PROJEKTU/CHIEF PROJECT ENGINEER: ING. MAREK SZOTKOWSKI TEL: (+420 603 934 281)	
MÍSTO AKCE/REGION: parcela č. 2754/1 v k. ú. Křivá – Horní Předměstí [674737]		KRESLIL/DESIGNER: JAN SEDLÁČEK	
AKCE/PROJECT: Opravy po povodni – Městské divadlo Křivá – PD			
OBJEKT/CONTENT: D.1.2.5 – Jeviště a scénické osvětlení		DATUM/DATE: 07/2025	
		FORMÁT VÝKRESU/FORMAT: 2 x A4	
		MĚŘÍTKO/SCALE: 1:2	
STUPEŇ PD/LEVEL: DPS			
ST. OBJEKT/BUILD OBJECT: SO.01 – STAVEBNÍ ÚPRAVY DIVADLA		ČÁST DOKUM./PART: Č. VÝK. /NUMBER: 11	
NÁZEV VÝKRESU/DRAWING: Ovládací skříň MM1			