




±0,000 = ČISTÁ PODLAHA VSTUPU INP

Tato dokumentace je určena pro provádění staveb a montáže a není závazná, výhradně informativní a nevytváří právní závazek. Projektant nenes odpovědnost při použití na jiný než určený účel. Při jakémkoliv nesouladu projektu se skutečností nutno konzultovat s projektantem.


INVESTOR/CLIENT:		<div>Město Křov</div> <div>Hlavní náměstí 96/1</div> <div>794 01 Křov</div> <div>IČ: 002 96 139</div>		<div></div>	<div>STAV MORAVIA spol. s r.o</div> <div>Jirská 570/30</div> <div>702 00 Ostrava – Přívoz</div> <div>IČ: 479 77 655</div>	<div></div>
ZPRACOVATEL PROJEKTU/AUTHOR OF DESIGN SECTION:						
STAV MORAVIA spol. s r.o Jirská 570/30 Ostrava 1, 702 00 IČ: 479 77 655						
ZODPOVĚDNÝ PROJEKTANT/AUTHORIZED DESIGNER:		HLAVNÍ INŽENÝR PROJEKTU/CHIEF PROJECT ENGINEER:		KRESLIL/DESIGNER:		
ING. TOMÁŠ ŠAFRANEC TEL: (+420 775 024 774)		ING. MAREK SZOTKOWSKI TEL: (+420 603 894 281)		JAN SEDLÁČEK		
ČKAIT - ODBR PPO - č. 1104564						
MÍSTO AKCE/REGION: parcela č. 2754/1 v k. ú. Křov – Horní Předměstí [674737]						
AKCE/PROJECT:						
Opravy po povodni – Městské divadlo Křov – PD						
OBSAH/CONTENT :				STUPEŇ PD/LEVEL:		
D.1.2.5 – Jevištní technika a scénické osvětlení				DPS		
ST.OBJEKT/BUILD.OBJECT : SO.01 – STAVEBNÍ ÚPRAVY DIVADLA				ČÁST DOKUM./PART:		
NÁZEV VKRESU/DRAWING:				č. VÝR./NUMBER:		
Schéma rozváděče S11				D.1.2.5 16		

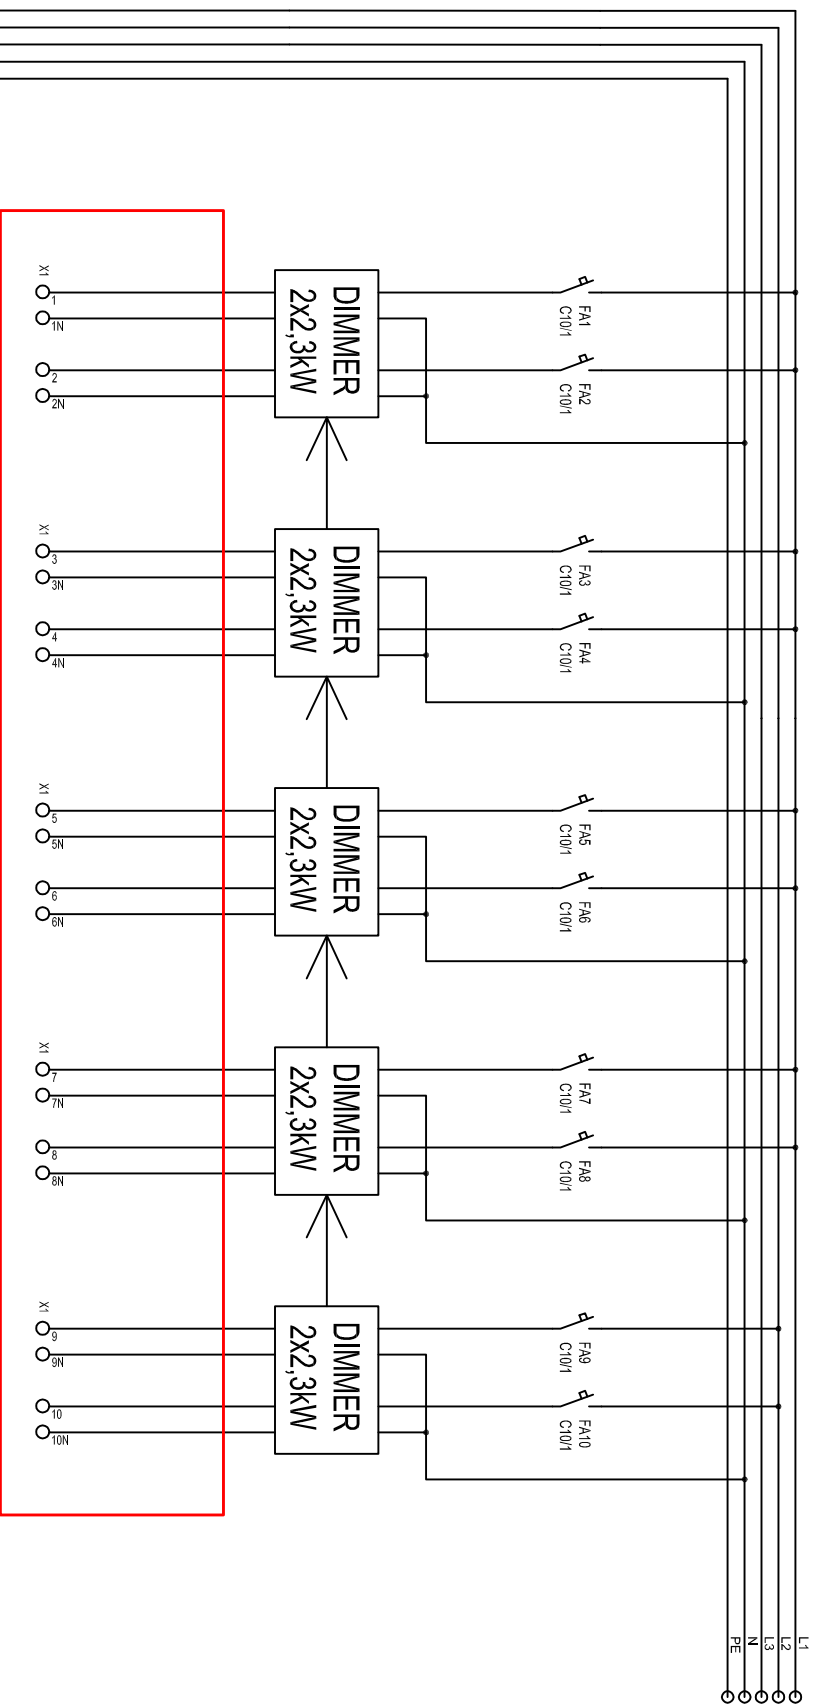


VÝMĚNA - POŠKOZENO POUVODNÍ

L1, L2, L3, N, PE
HLAVNÍ PŘÍVOD
3x400V, 50Hz, 80A


NAPÁJECÍ NAPĚTÍ: 3+N+PE - 50Hz 400V/TN-S
OCHRANA PŘED NEBEZPEČNÝM DOTYKEM NEŽIVÝCH ČÁSTÍ DO 1000V: SAMOČINNÝM
ODPOJENÍM OD ZDROJE
OCHRANA PŘED NEBEZPEČNÝM DOTYKEM ŽIVÝCH ČÁSTÍ DO 1000V: IZOLACE, KRYTÍM

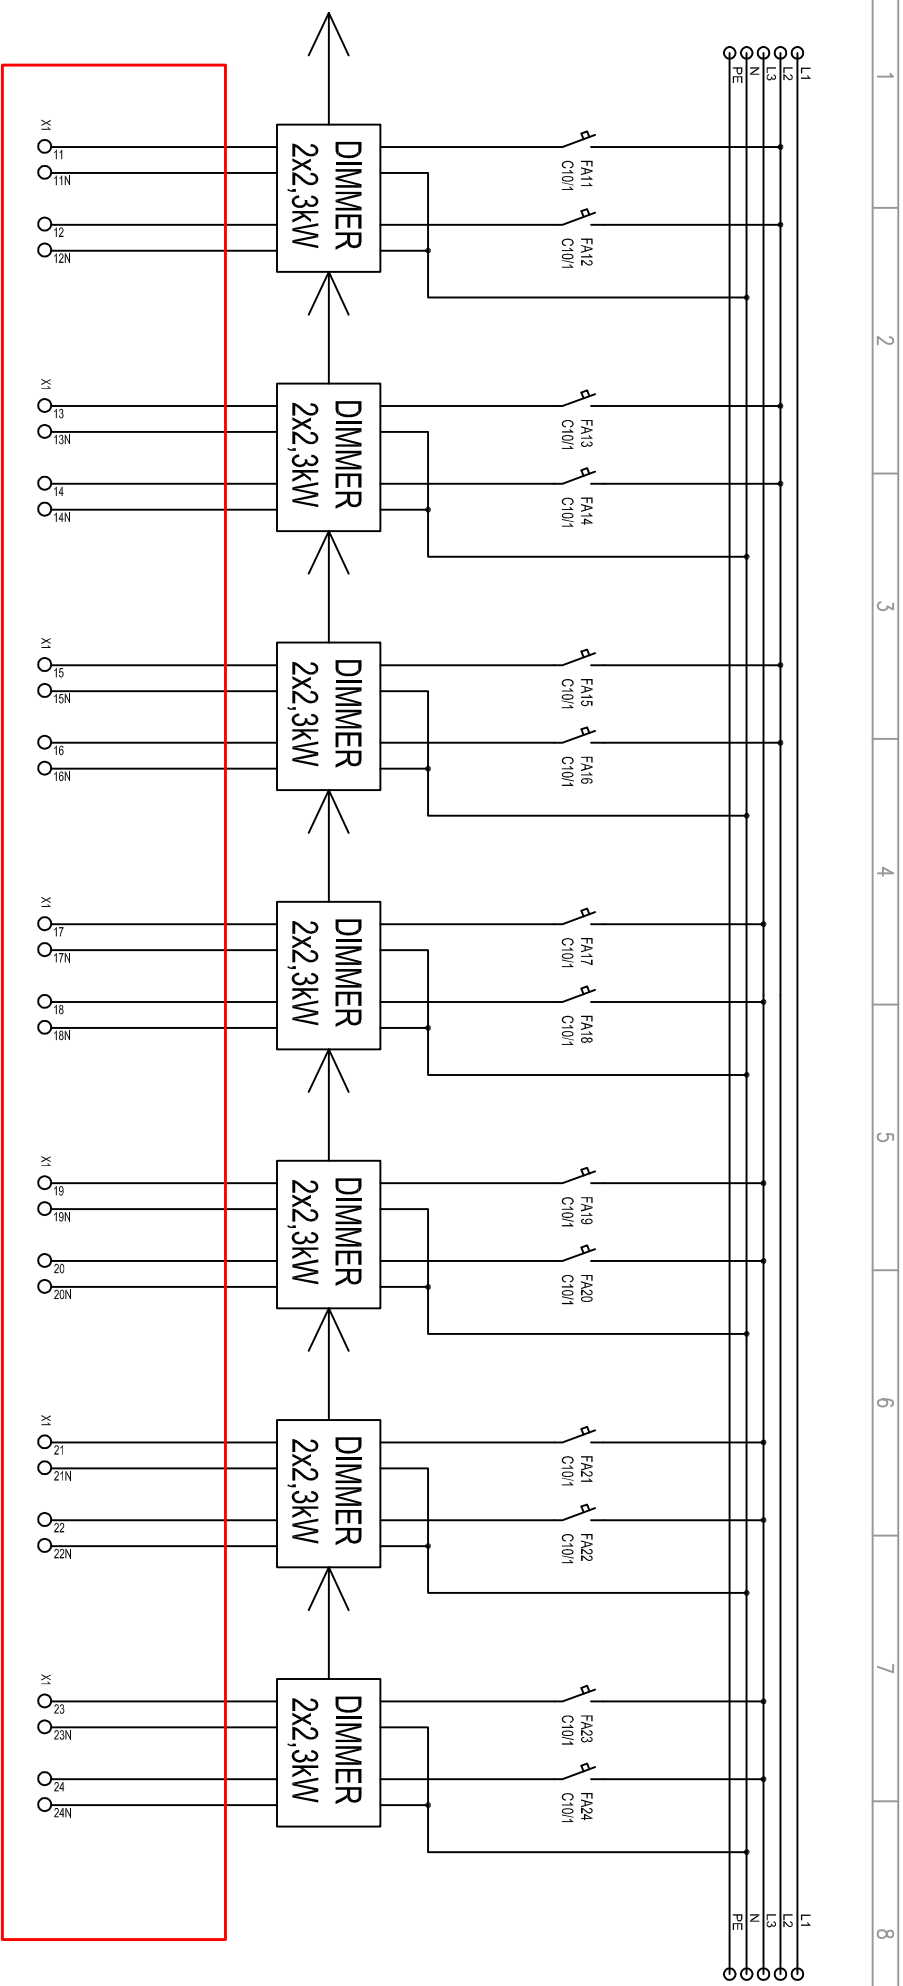

VÝMĚNA - POŠKOZENO POUVODNÍ

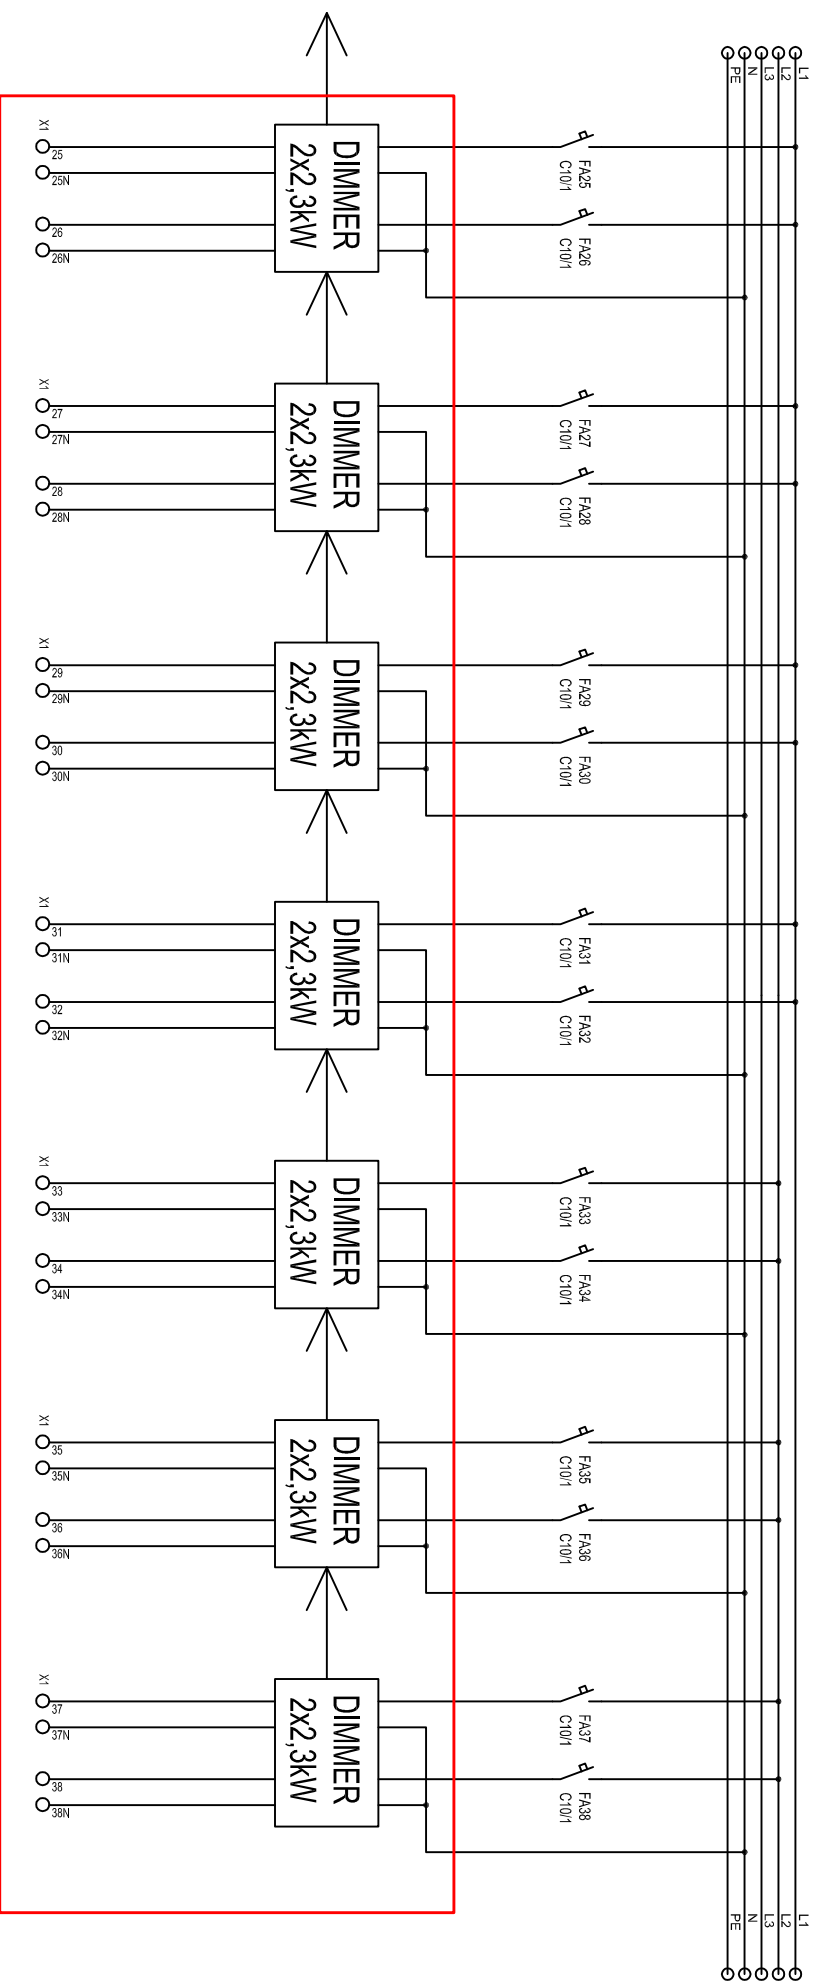

VÝMĚNA - POŠKOZENO POVODNÍ

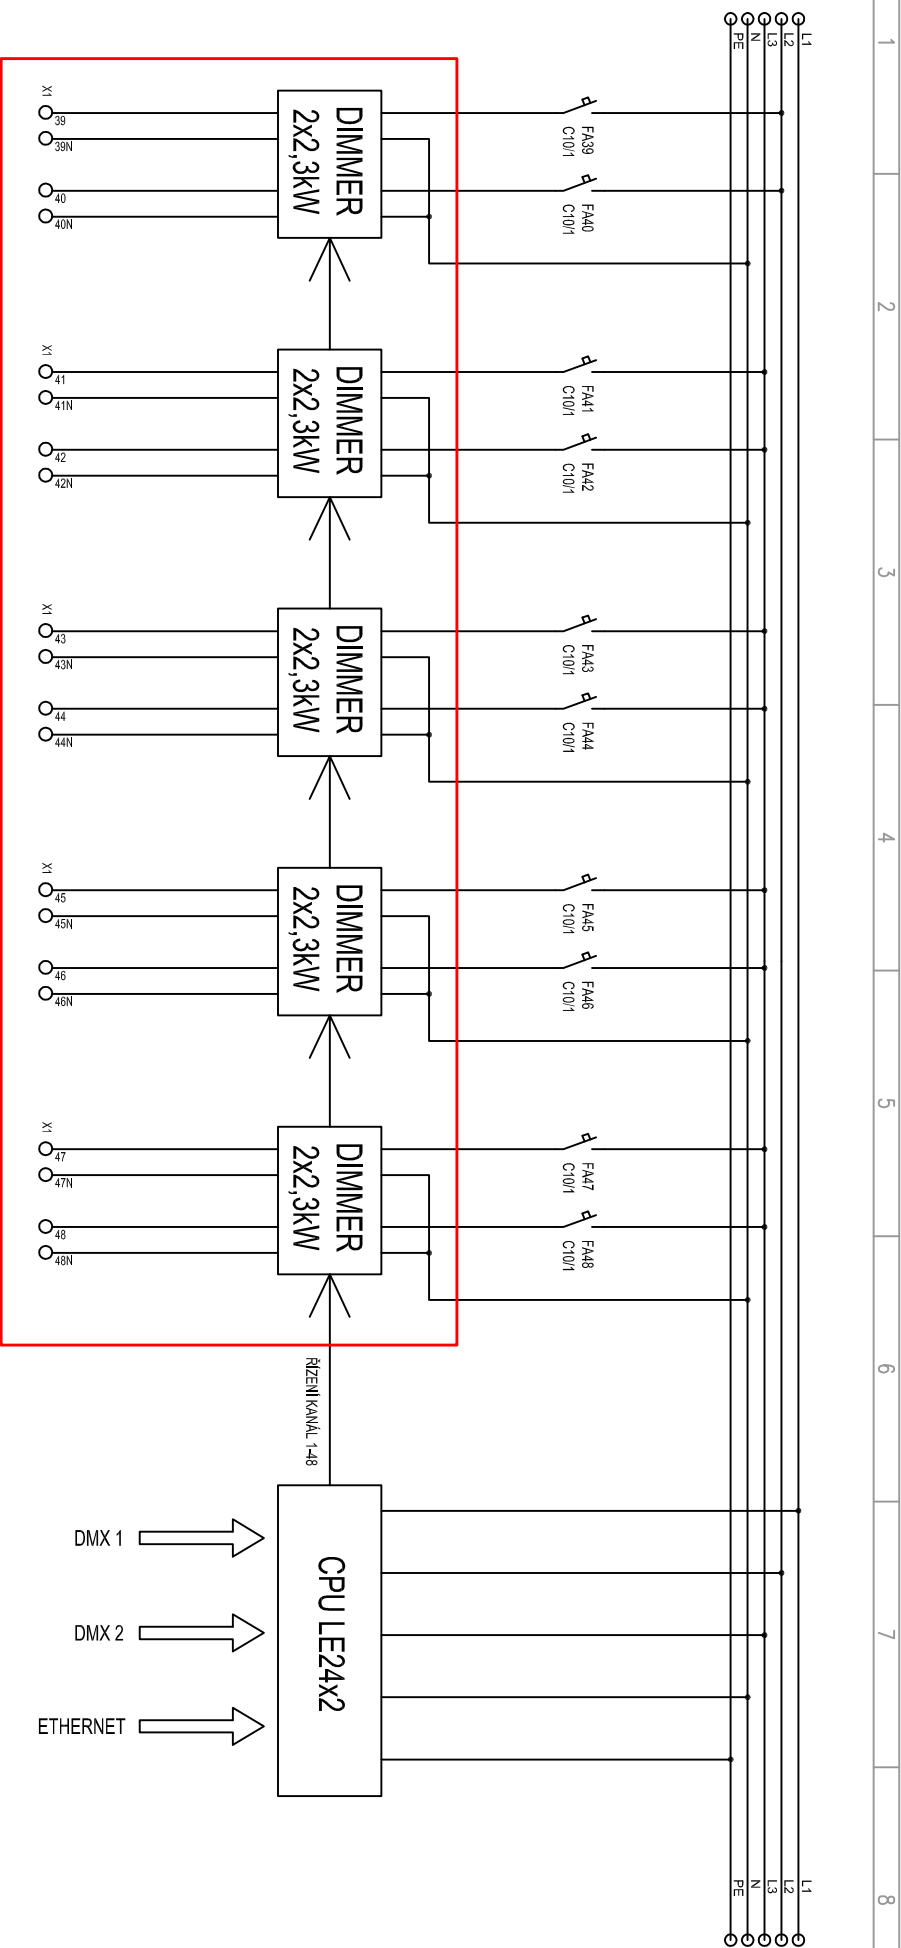

VÝMĚNA - POŠKOZENO POUVODNÍ

