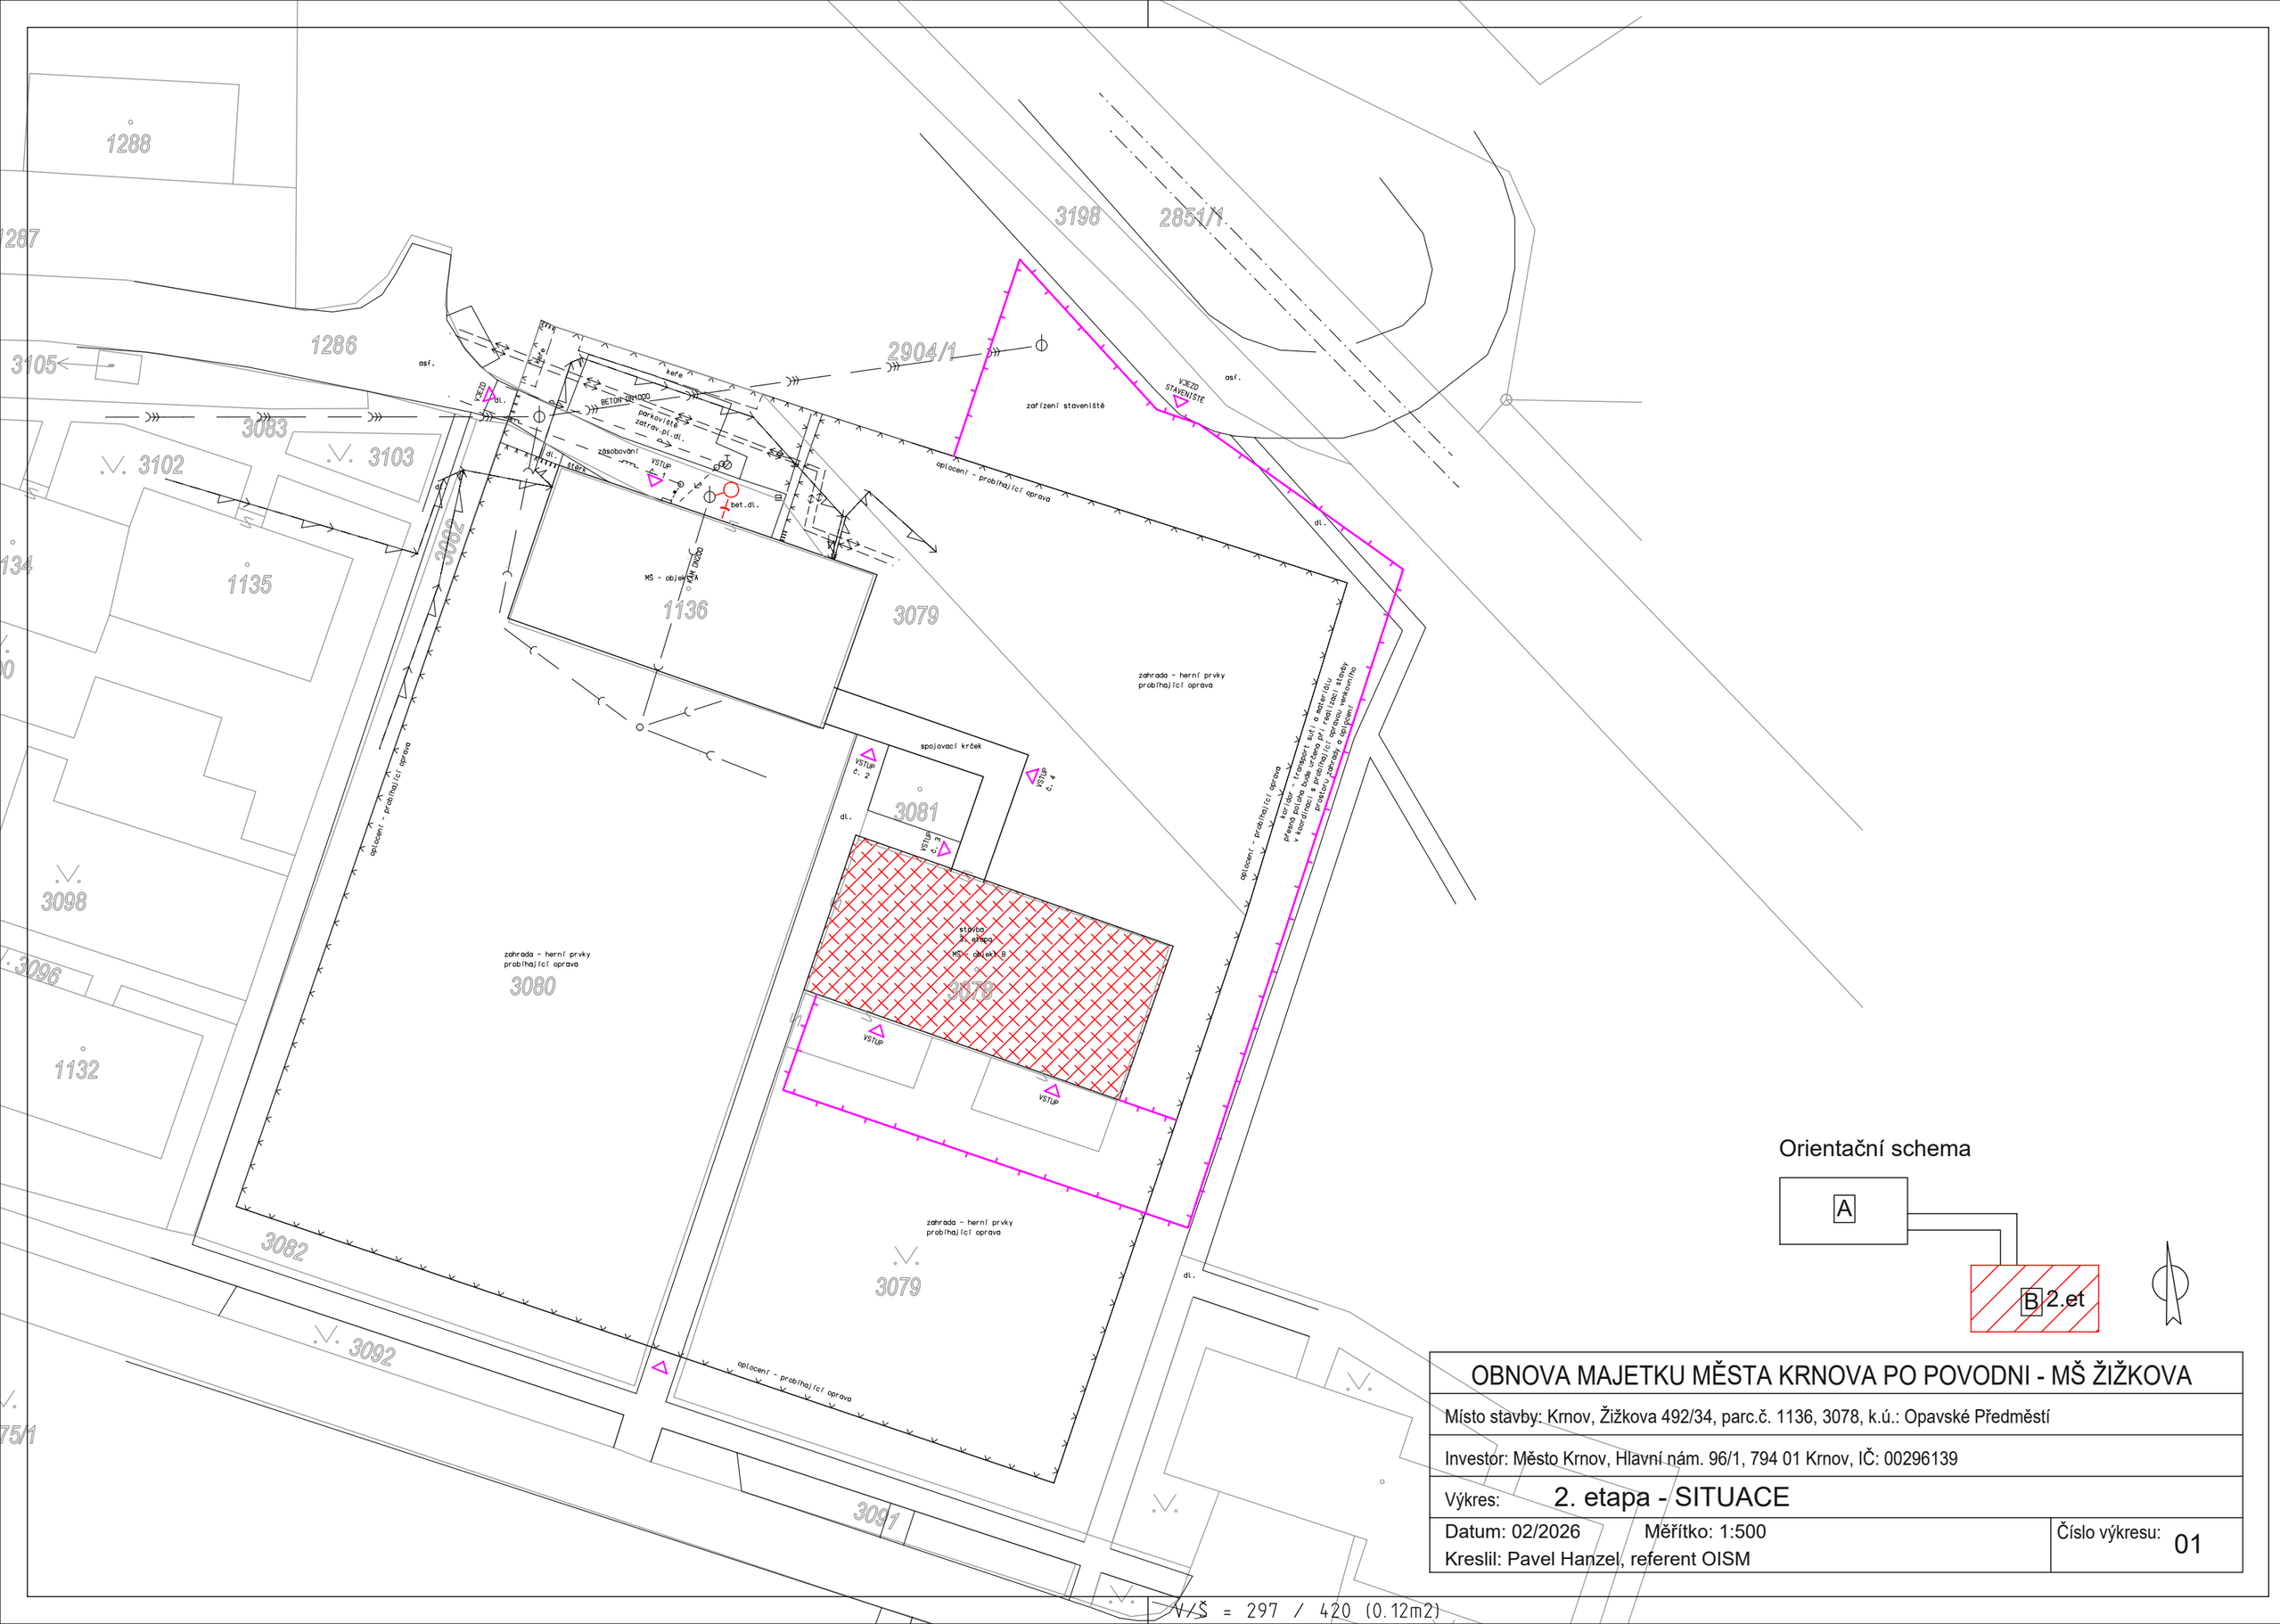

OBNOVA MAJETKU MĚSTA KRNOVA PO POVODNI - MŠ ŽIŽKOVA	
Místo stavby: Krnov, Žižkova 492/34, parc.č. 1136, 3078, k.ú.: Opavské Předměstí	
Investor: Město Krnov, Hlavní nám. 96/1, 794 01 Krnov, IČ: 00296139	
Výkres: 2. etapa - SITUACE	
Datum: 02/2026 Měřítko: 1:500 Kreslil: Pavel Hanzel, referent OISM	Číslo výkresu: 01

V/Š = 297 / 420 (0.12m2)