



DETAIL - PROPUSTEK - km 0,065 11

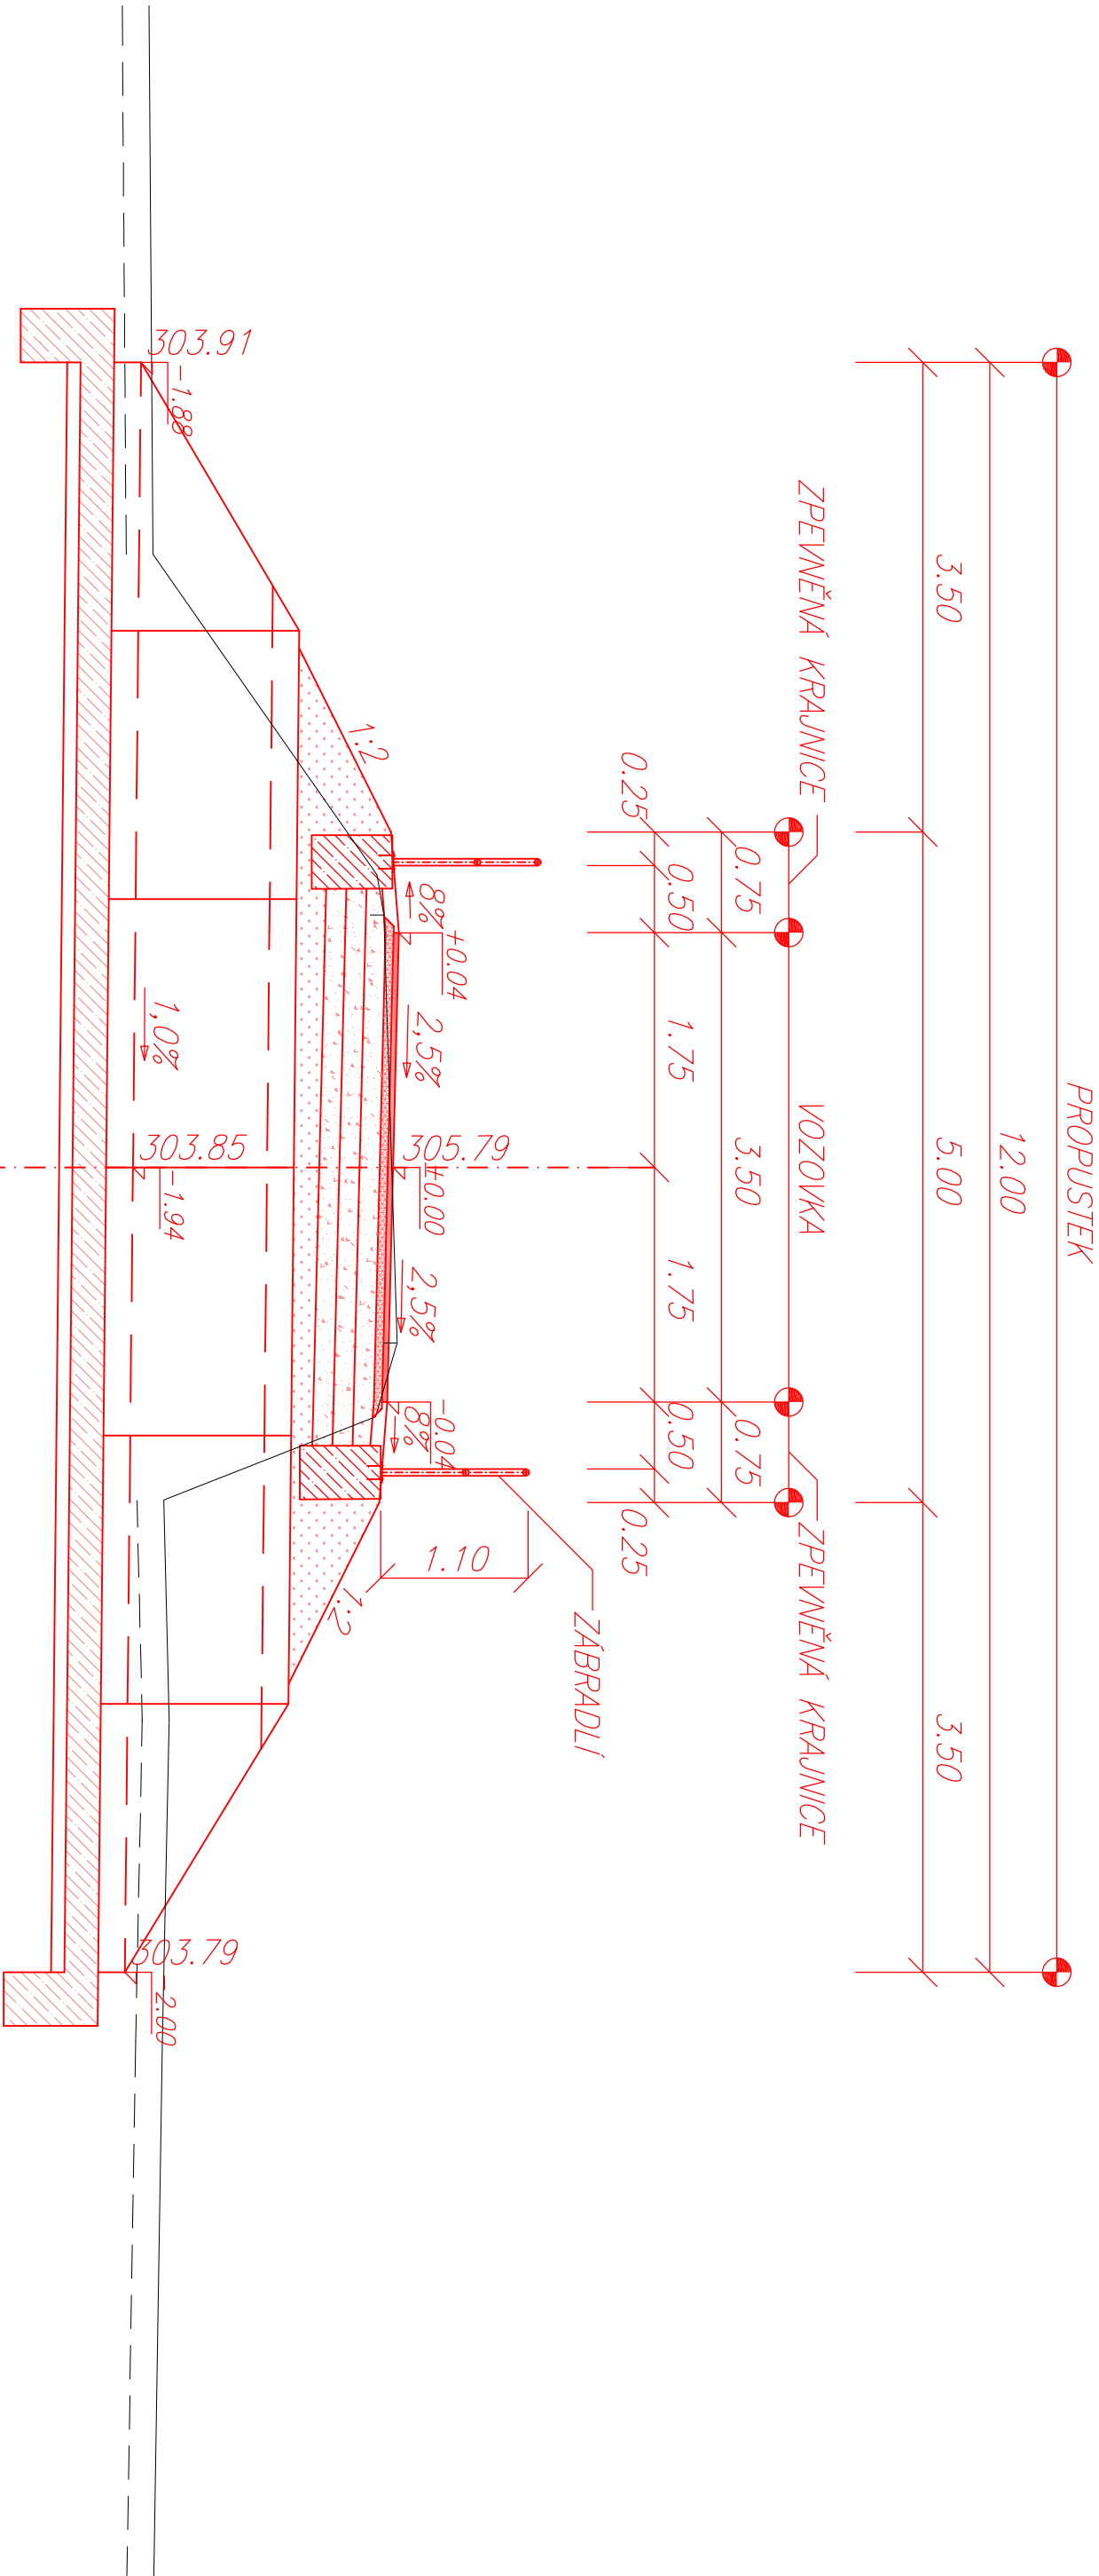

souřadnicový systém: JTSK, výškový systém: B.p.v.

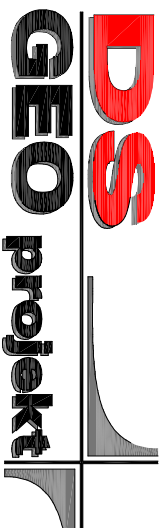

HLAVNÍ PROJEKTANT:		PROJEKTANT:		VYPRACOVAL:	
ING. DOLEŽEL PETR		ING. DOLEŽEL PETR		ING. DOLEŽEL ROBIN	
KRAJ:		MORAVSKOSLEZSKÝ		MÍSTO: KRNOV	
INVESTOR:		MĚSTO KRNOV			
NÁZEV AKCE:		OPRAVY ŠKOD PO POVODNI II. ETAPA, KOMUNIKACE K ČOV			
NÁZEV VÝKRESU:		SOUPRAVA:		VÝKRES:	
DETAIL - PROPUSTEK				6	

DS

GEO projekt

Ing. Petr Doležel

Projekeční
dopravních
staveb

Mla Štítnou 42,
779 00 Olomouc

DATUM: 01/2026

FORMÁT: 2 A4

MĚŘÍTKO: 1:50

STUPEŇ PD: DPS

ZAKÁZKA: 138439

SOUPRAVA: VÝKRES: