


Pohled severní

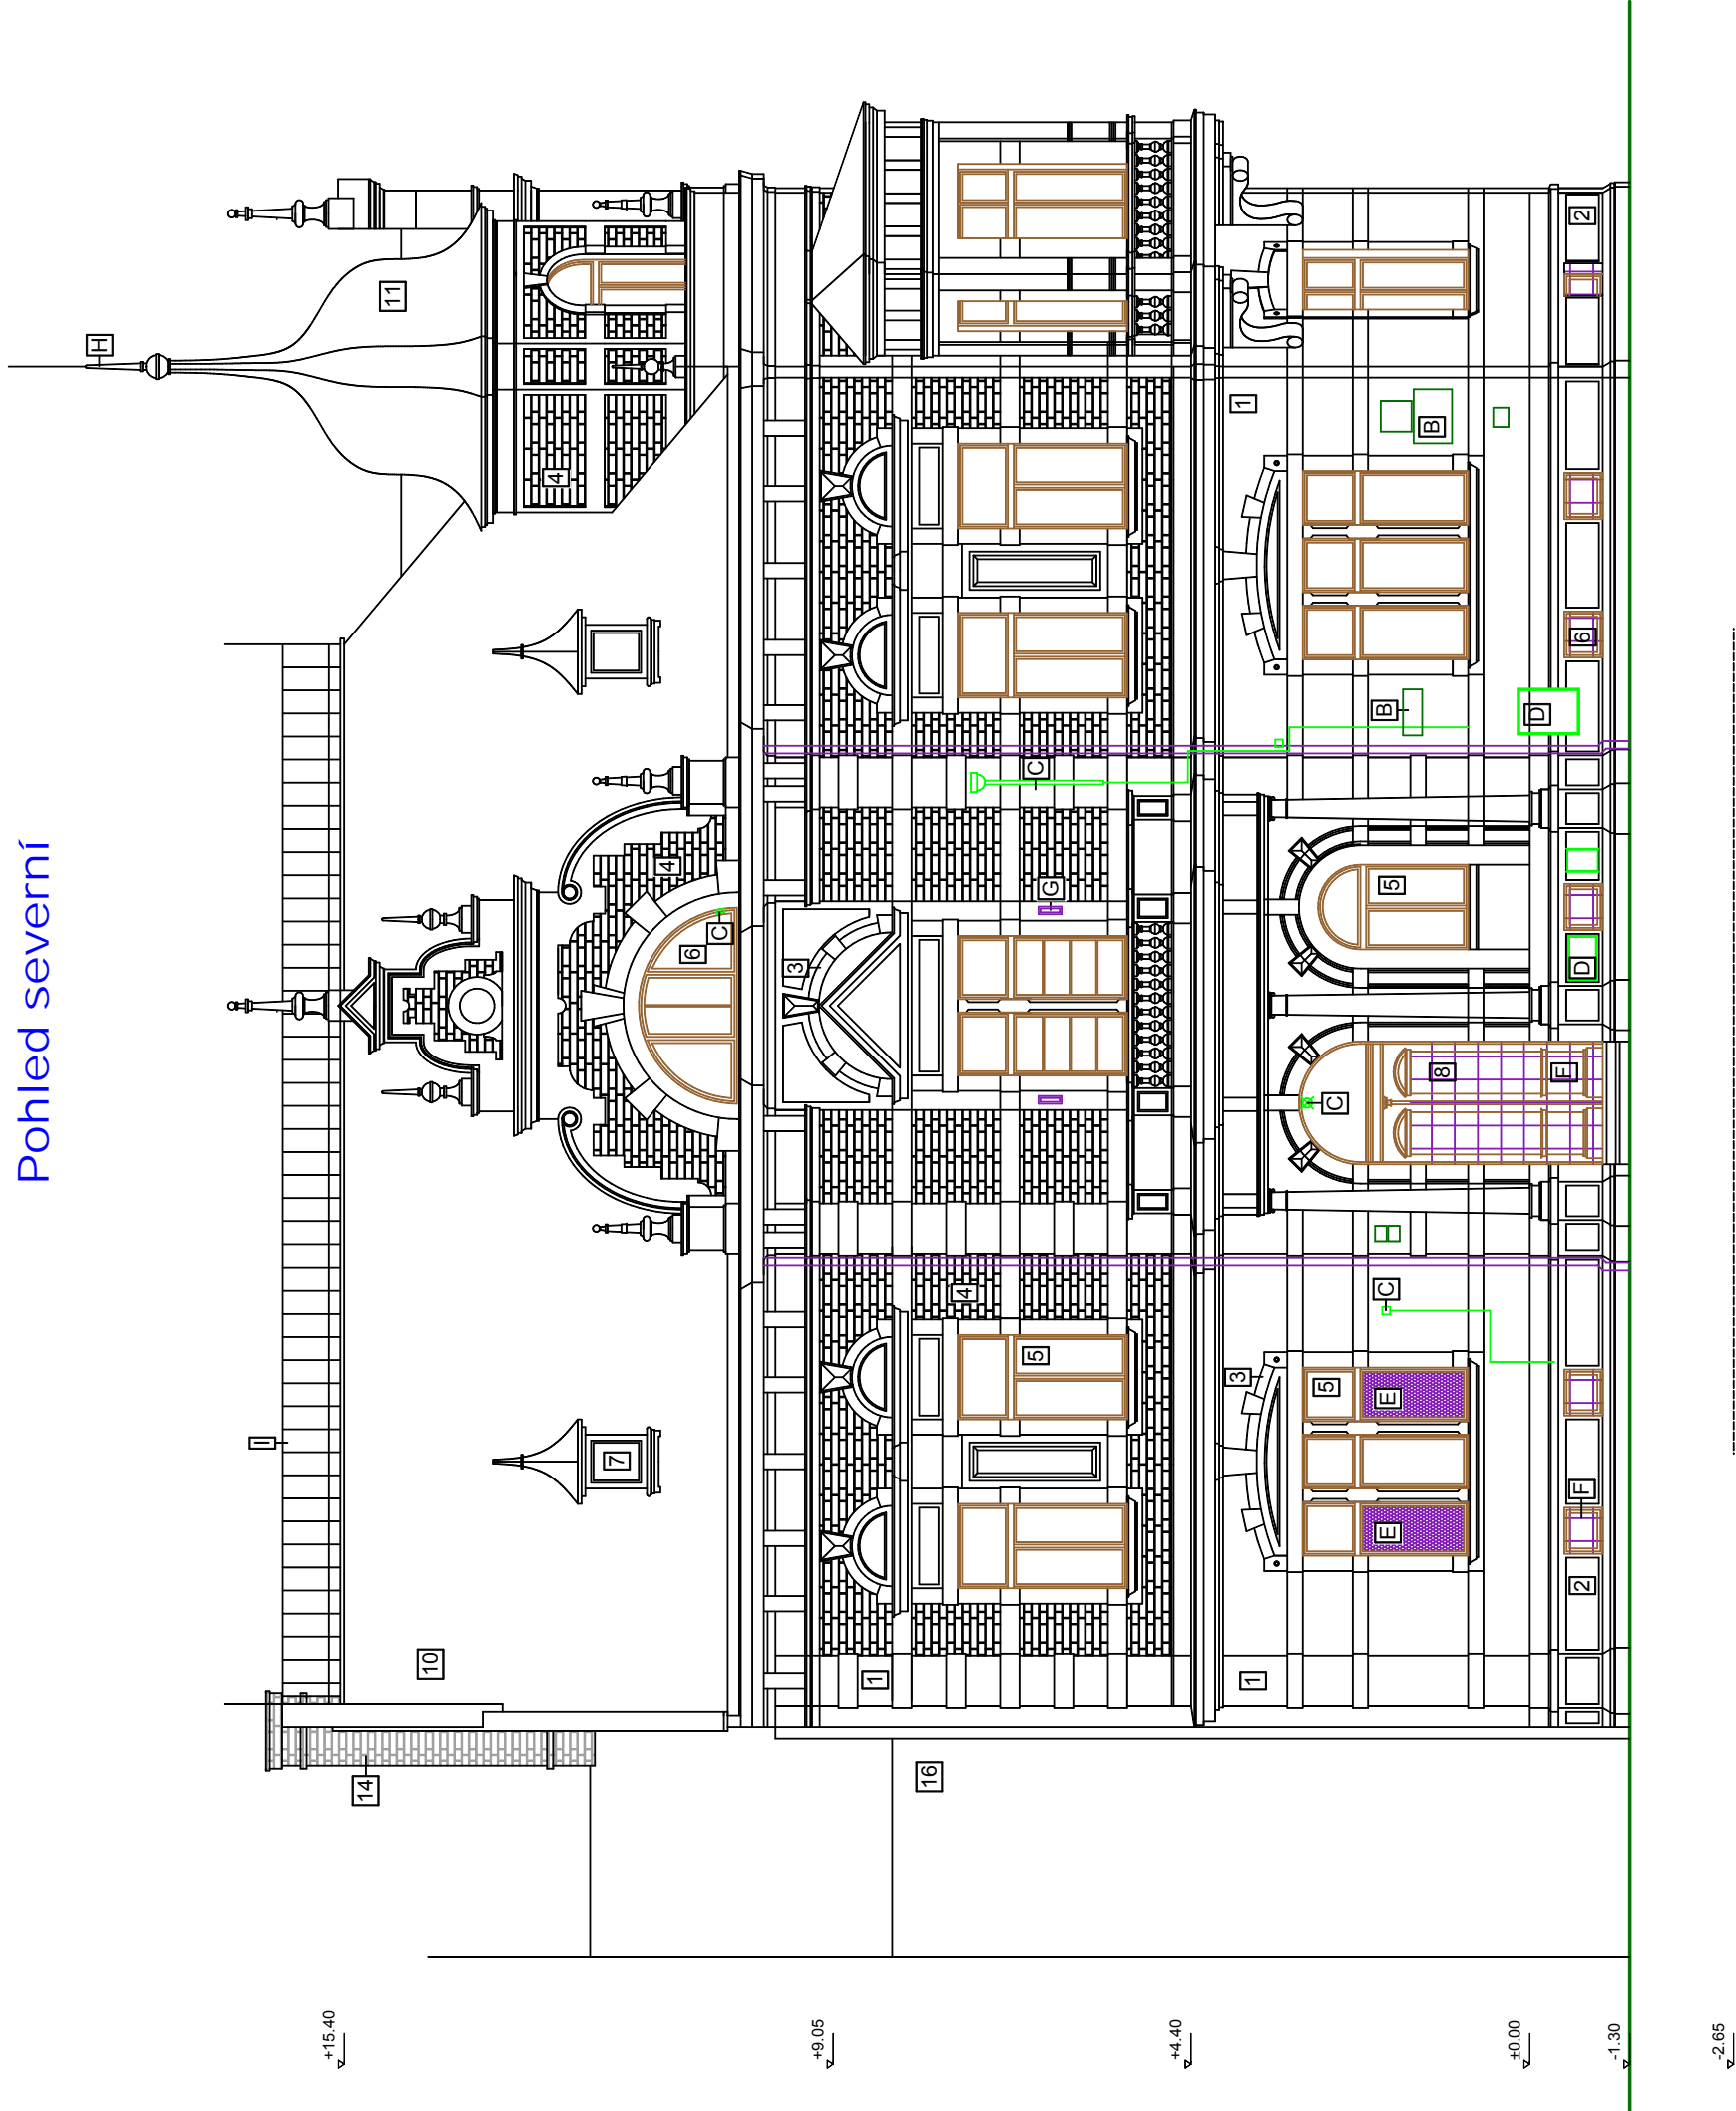

+0,00 = ÚROVEŇ 1.NP OBJEKTU

ZODPOVĚDNÝ PROJEKTANT : Ing.Miroslav Geryk Dvořákův okruh 13 Krnov 794 01		e-mail : miroslavgeryk@volny.cz mobil : 777009772 774630321 775630321	Ing.Miroslav Geryk & Ing.Jiří Géryk Inženýrská a projekční činnost, technický dozor, koordinátoři BOZP
MÍSTO STAVBY:		Mateřská škola Krnov, náměstí Míru 12, okres Bruntál, příspěvková organizace náměstí Míru 165/12, 794 01 Krnov pozemky parc. č. 354, 383, 385, 399 k.ú. Opavské Předměstí	
STAVEBNÍK:	Město Krnov Hlavní náměstí 96/1 794 01 Krnov, IČ 00296139		DATUM : 09/2014 JEDNOTKY : mm FORMÁT : 2A4 MĚŘÍTKO : 1:100 STUPĚŇ PD : DPS
STAVBA:	Rekonstrukce fasády a oken na MŠ nám. Míru		
VÝKRES:	POHLED SEVERNÍ - SOUČASNÝ STAV		Č. VÝKRESU D.9