# Pohled východní

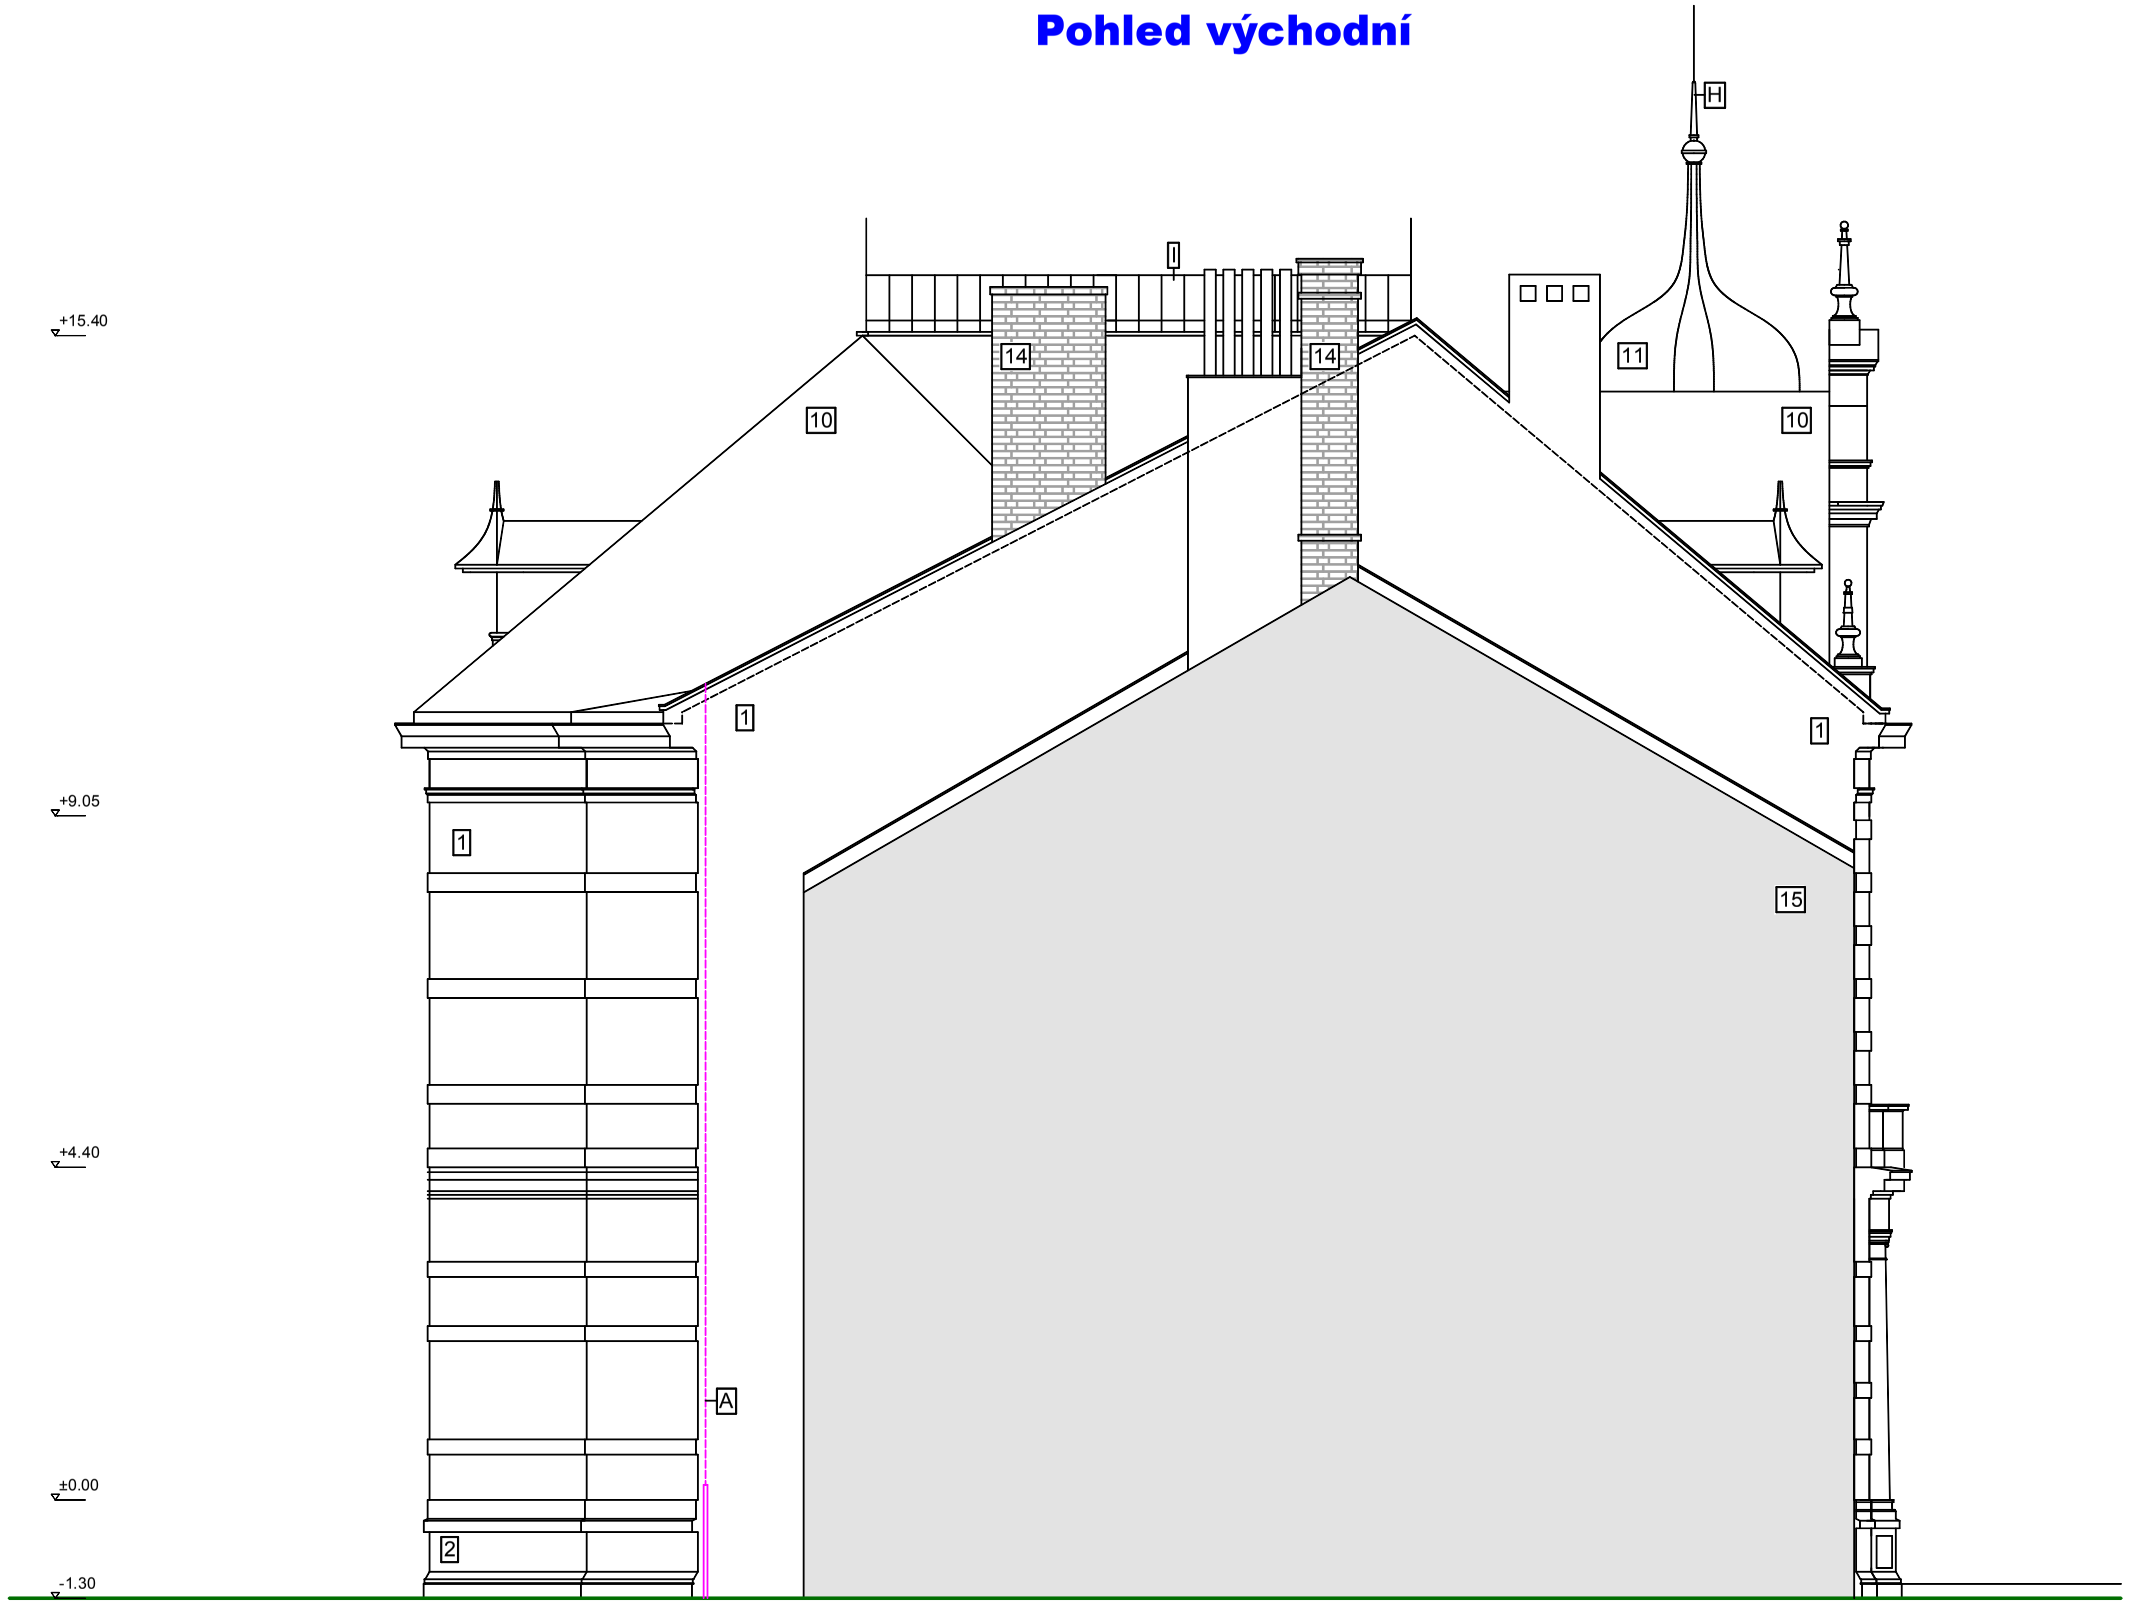


## LEGENDA MATERIÁLŮ A HMOT

1 FASÁDA - VÁPENOCEMENTOVÁ OMÍTKA
2 SOKL - VÁPENOCEMENTOVÁ OMÍTKA
3 FASÁDA - VYSOCE PÁLENÁ LÍCOVÁ CIHLA - ČERVENÁ LÍCOVKA
4 FASÁDA - OBKLADOVÁ DLAŽDICE - ŽLUTÁ LÍCOVKA
5 DŘEVĚNÉ KASTLOVÉ OKNO
6 DŘEVĚNÉ ZDVOJENÉ OKNO
7 DŘEVĚNÉ JEDNODUCHÉ OKNO
8 DŘEVĚNÉ PLNÉ DVEŘE S NADSVĚTLÍKEM
9 DŘEVĚNÉ PROSKLENÉ DVEŘE
10 STŘEŠNÍ KRYTINA - VLÁKNOCEMENT
11 STŘEŠNÍ KRYTINA - ASFALTOVÝ ŠINDEL
12 KLEMPÍŘSKÉ PRVKY - TITANZINEK
13 KLEMPÍŘSKÉ PRVKY - POZINKOVANÝ PLECH
14 KOMÍNY - CIHELNÉ REŽNÉ ZDIVO
15 OBJEKT V ŘEZU
16 SOUSEDNÍ OBJEKT č.p. 164

## TECHNICKÉ VYBAVENÍ

A BLESKOSVOD
B ŠTÍTKY A ZNAČENÍ, REKLAMA
C OSVĚTLENÍ, ČIDLA
D ROZVADĚČ ELEKTRO
E OKENNÍ SÍTĚ PROTI HMYZU
F OCELOVÉ MŘÍŽE
G OCELOVÉ KONZOLY NA VLAJKY
H KOROUHEV
I OZDOBNÉ ZÁBRADLÍ

+-0,00 = ÚROVEŇ 1.NP OBJEKTU

| | | | |
|---|---|---|---|
| ZODPOVĚDNÝ PROJEKTANT :<br>Ing.Miroslav Geryk<br>Dvořákův okruh 13<br>Krnov 794 01 | e-mail : miroslavgeryk@volny.cz<br>mobil : 777009772<br>774630321<br>775630321 | Ing.Miroslav Geryk<br>&<br>Ing.Jiří Géryk<br><br>inženýrská a projekční činnost, technický dozor, koordinátoři BOZP | |
| MÍSTO STAVBY: | Mateřská škola Krnov, náměstí Míru 12, okres Bruntál, příspěvková organizace<br>náměstí Míru 165/12, 794 01 Krnov<br>pozemky parc. č. 354, 383, 385, 399<br>k.ú. Opavské Předměstí | | |
| STAVEBNÍK: | Město Krnov<br>Hlavní náměstí 96/1<br>794 01 Krnov, IČ 00296139 | DATUM :<br>JEDNOTKY :<br>FORMÁT :<br>MĚŘÍTKO :<br>STUPEŇ PD : | 09/2014<br>mm<br>2A4<br>1:100<br>DPS |
| STAVBA: | **Rekonstrukce fasády a oken na MŠ nám. Míru** | | |
| VÝKRES: | POHLED VÝCHODNÍ - SOUČASNÝ STAV | Č. VÝKRESU | D.8 |