


Pohled severní

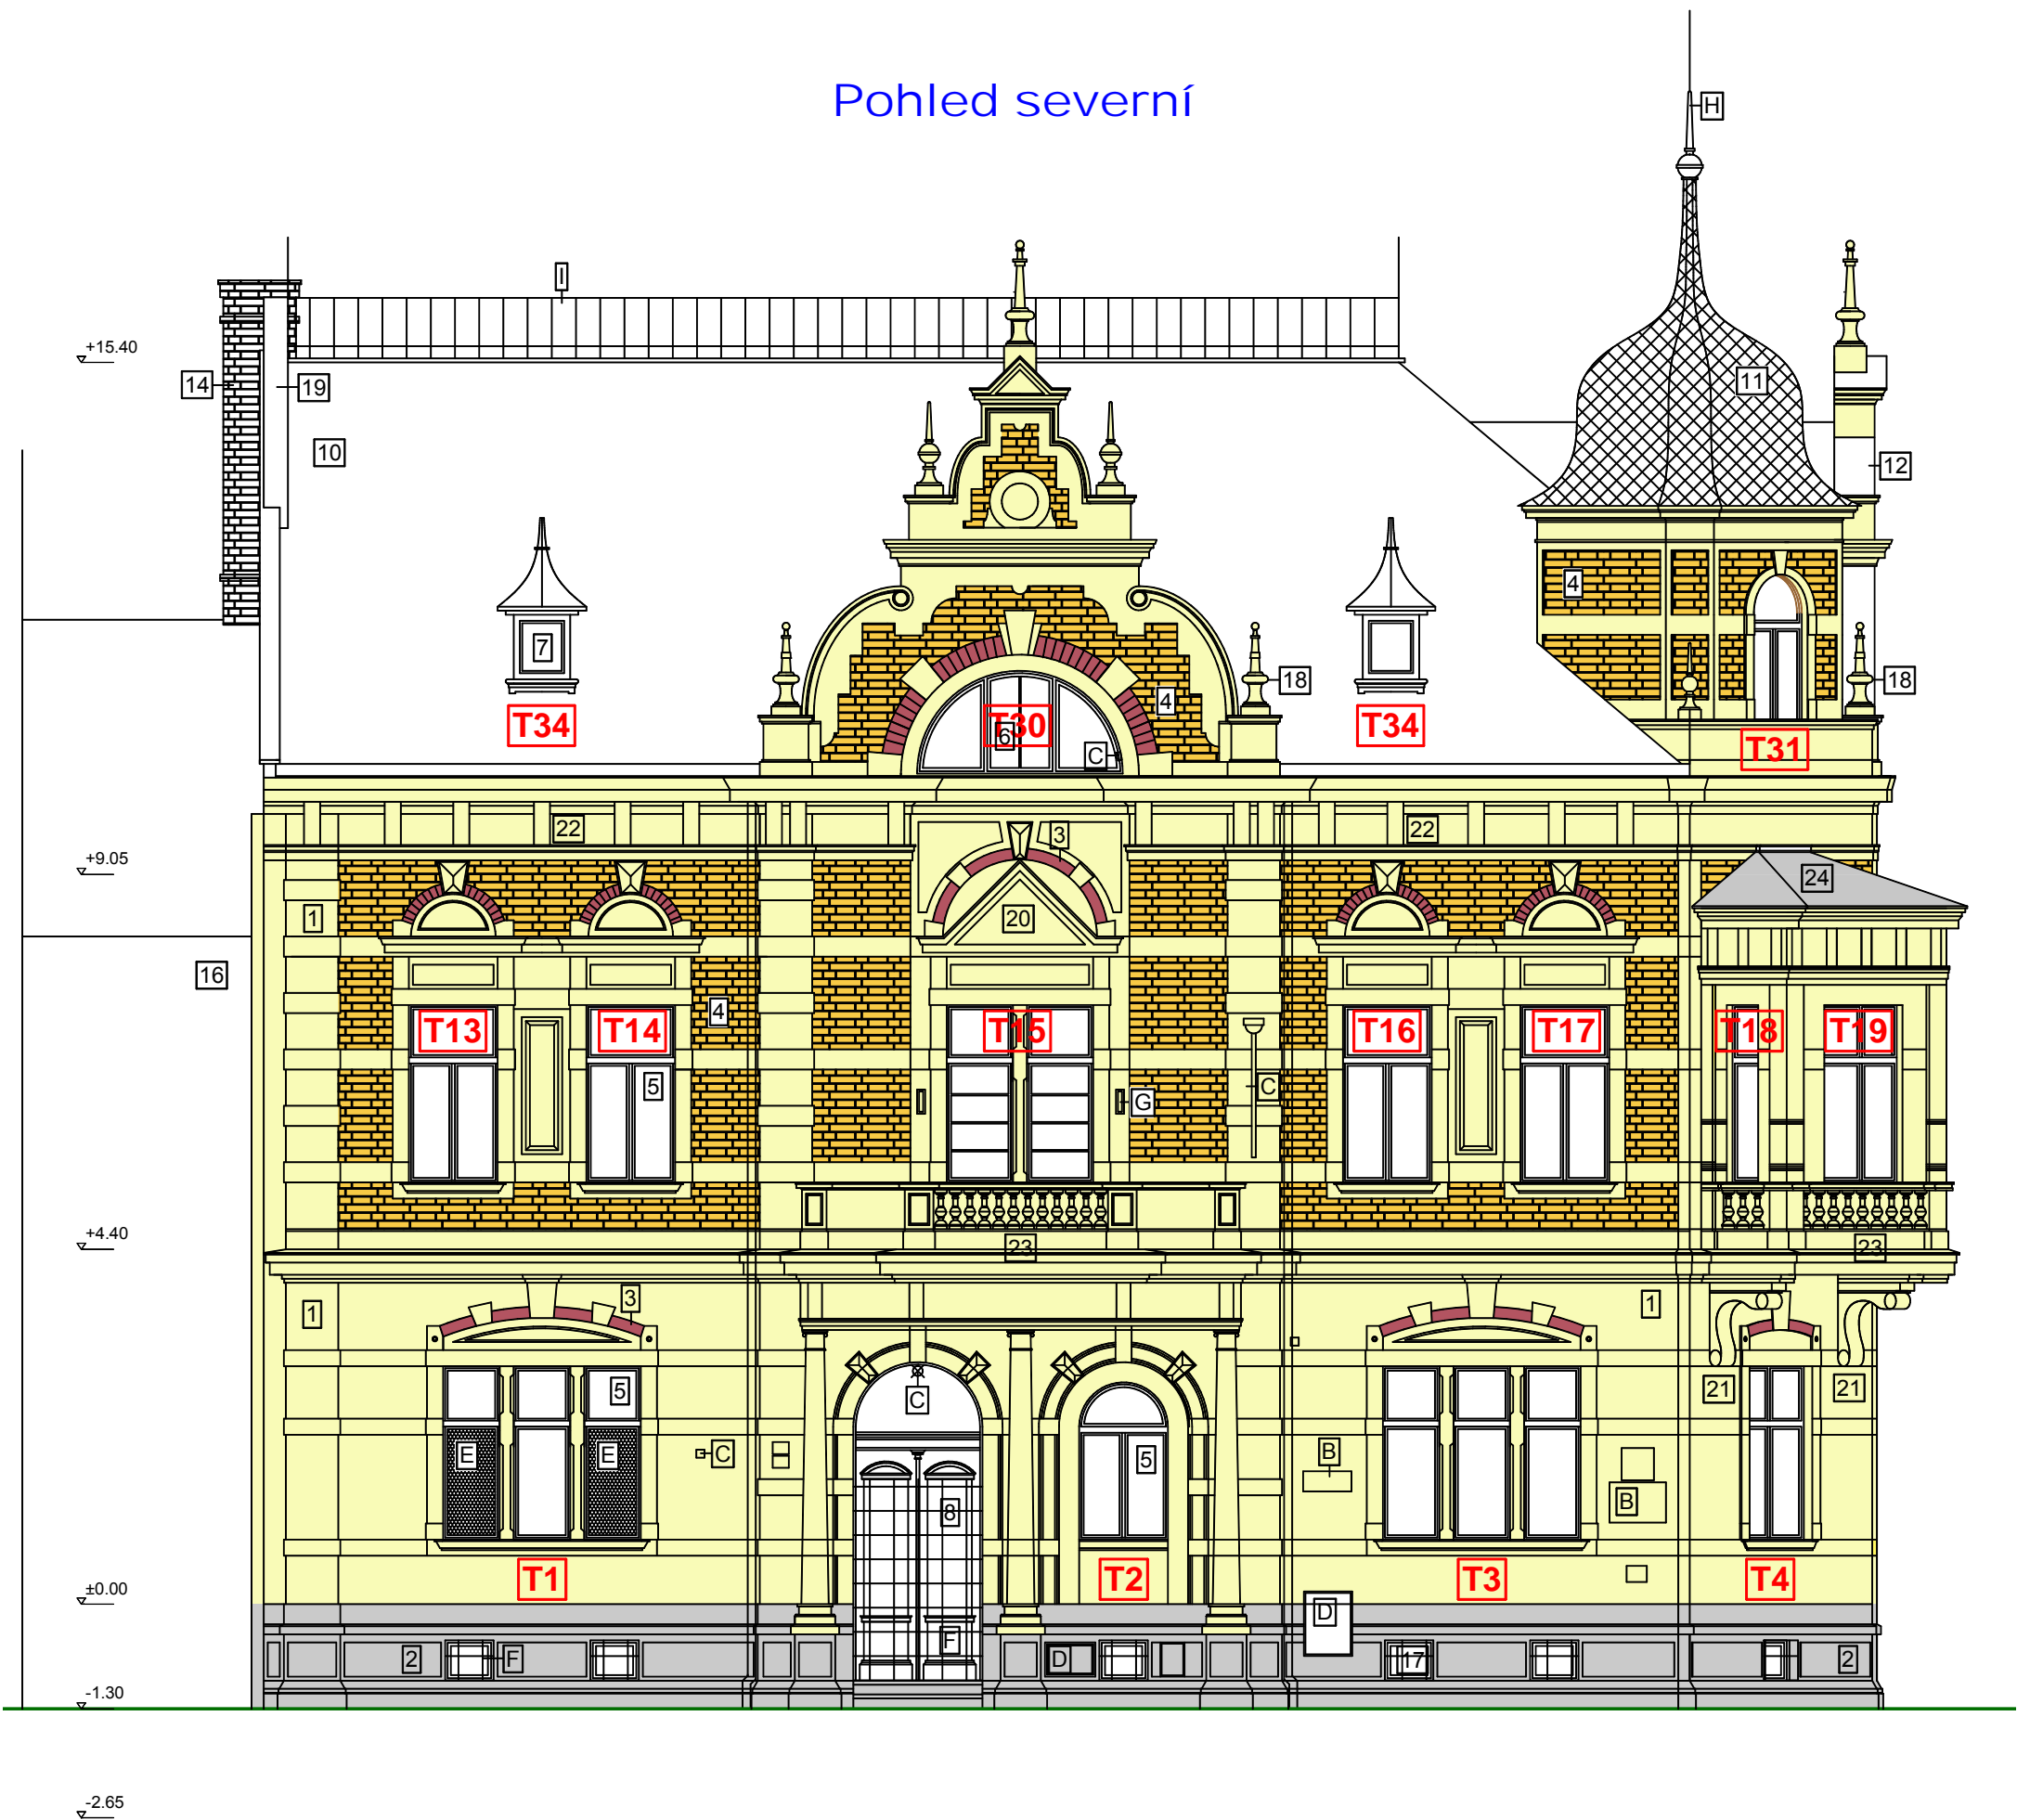

±0.00 = ÚROVEŇ 1.NP OBJEKTU

ZODPOVĚDNÝ PROJEKTANT : Ing.Miroslav Geryk Dvořákův okruh 13 Krnov 794 01		e-mail : miroslavgeryk@volny.cz mobil : 777009772 774630321 775630321		Ing.Miroslav Geryk & Ing.Jiří Géryk	
MÍSTO STAVBY:		Mateřská škola Krnov, náměstí Míru 12, okres Bruntál, příspěvková organizace náměstí Míru 165/12, 794 01 Krnov pozemky parc. č. 354, 383, 385, 399 k.ú. Opavské Předměstí		inženýrská a projekční činnost, technický dozor, koordinátoři BOZP	
STAVEBNÍK:		Město Krnov Hlavní náměstí 96/1 794 01 Krnov, IČ 00296139		DATUM :	09/2014
STAVBA:		Rekonstrukce fasády a oken na MŠ nám. Míru		JEDNOTKY :	mm
				FORMÁT :	2A4
				MĚŘÍTKO :	1:100
				STUPEŇ PD :	DPS
VÝKRES:		POHLED SEVERNÍ - STAVEBNÍ ÚPRAVY		Č. VÝKRESU	D.13