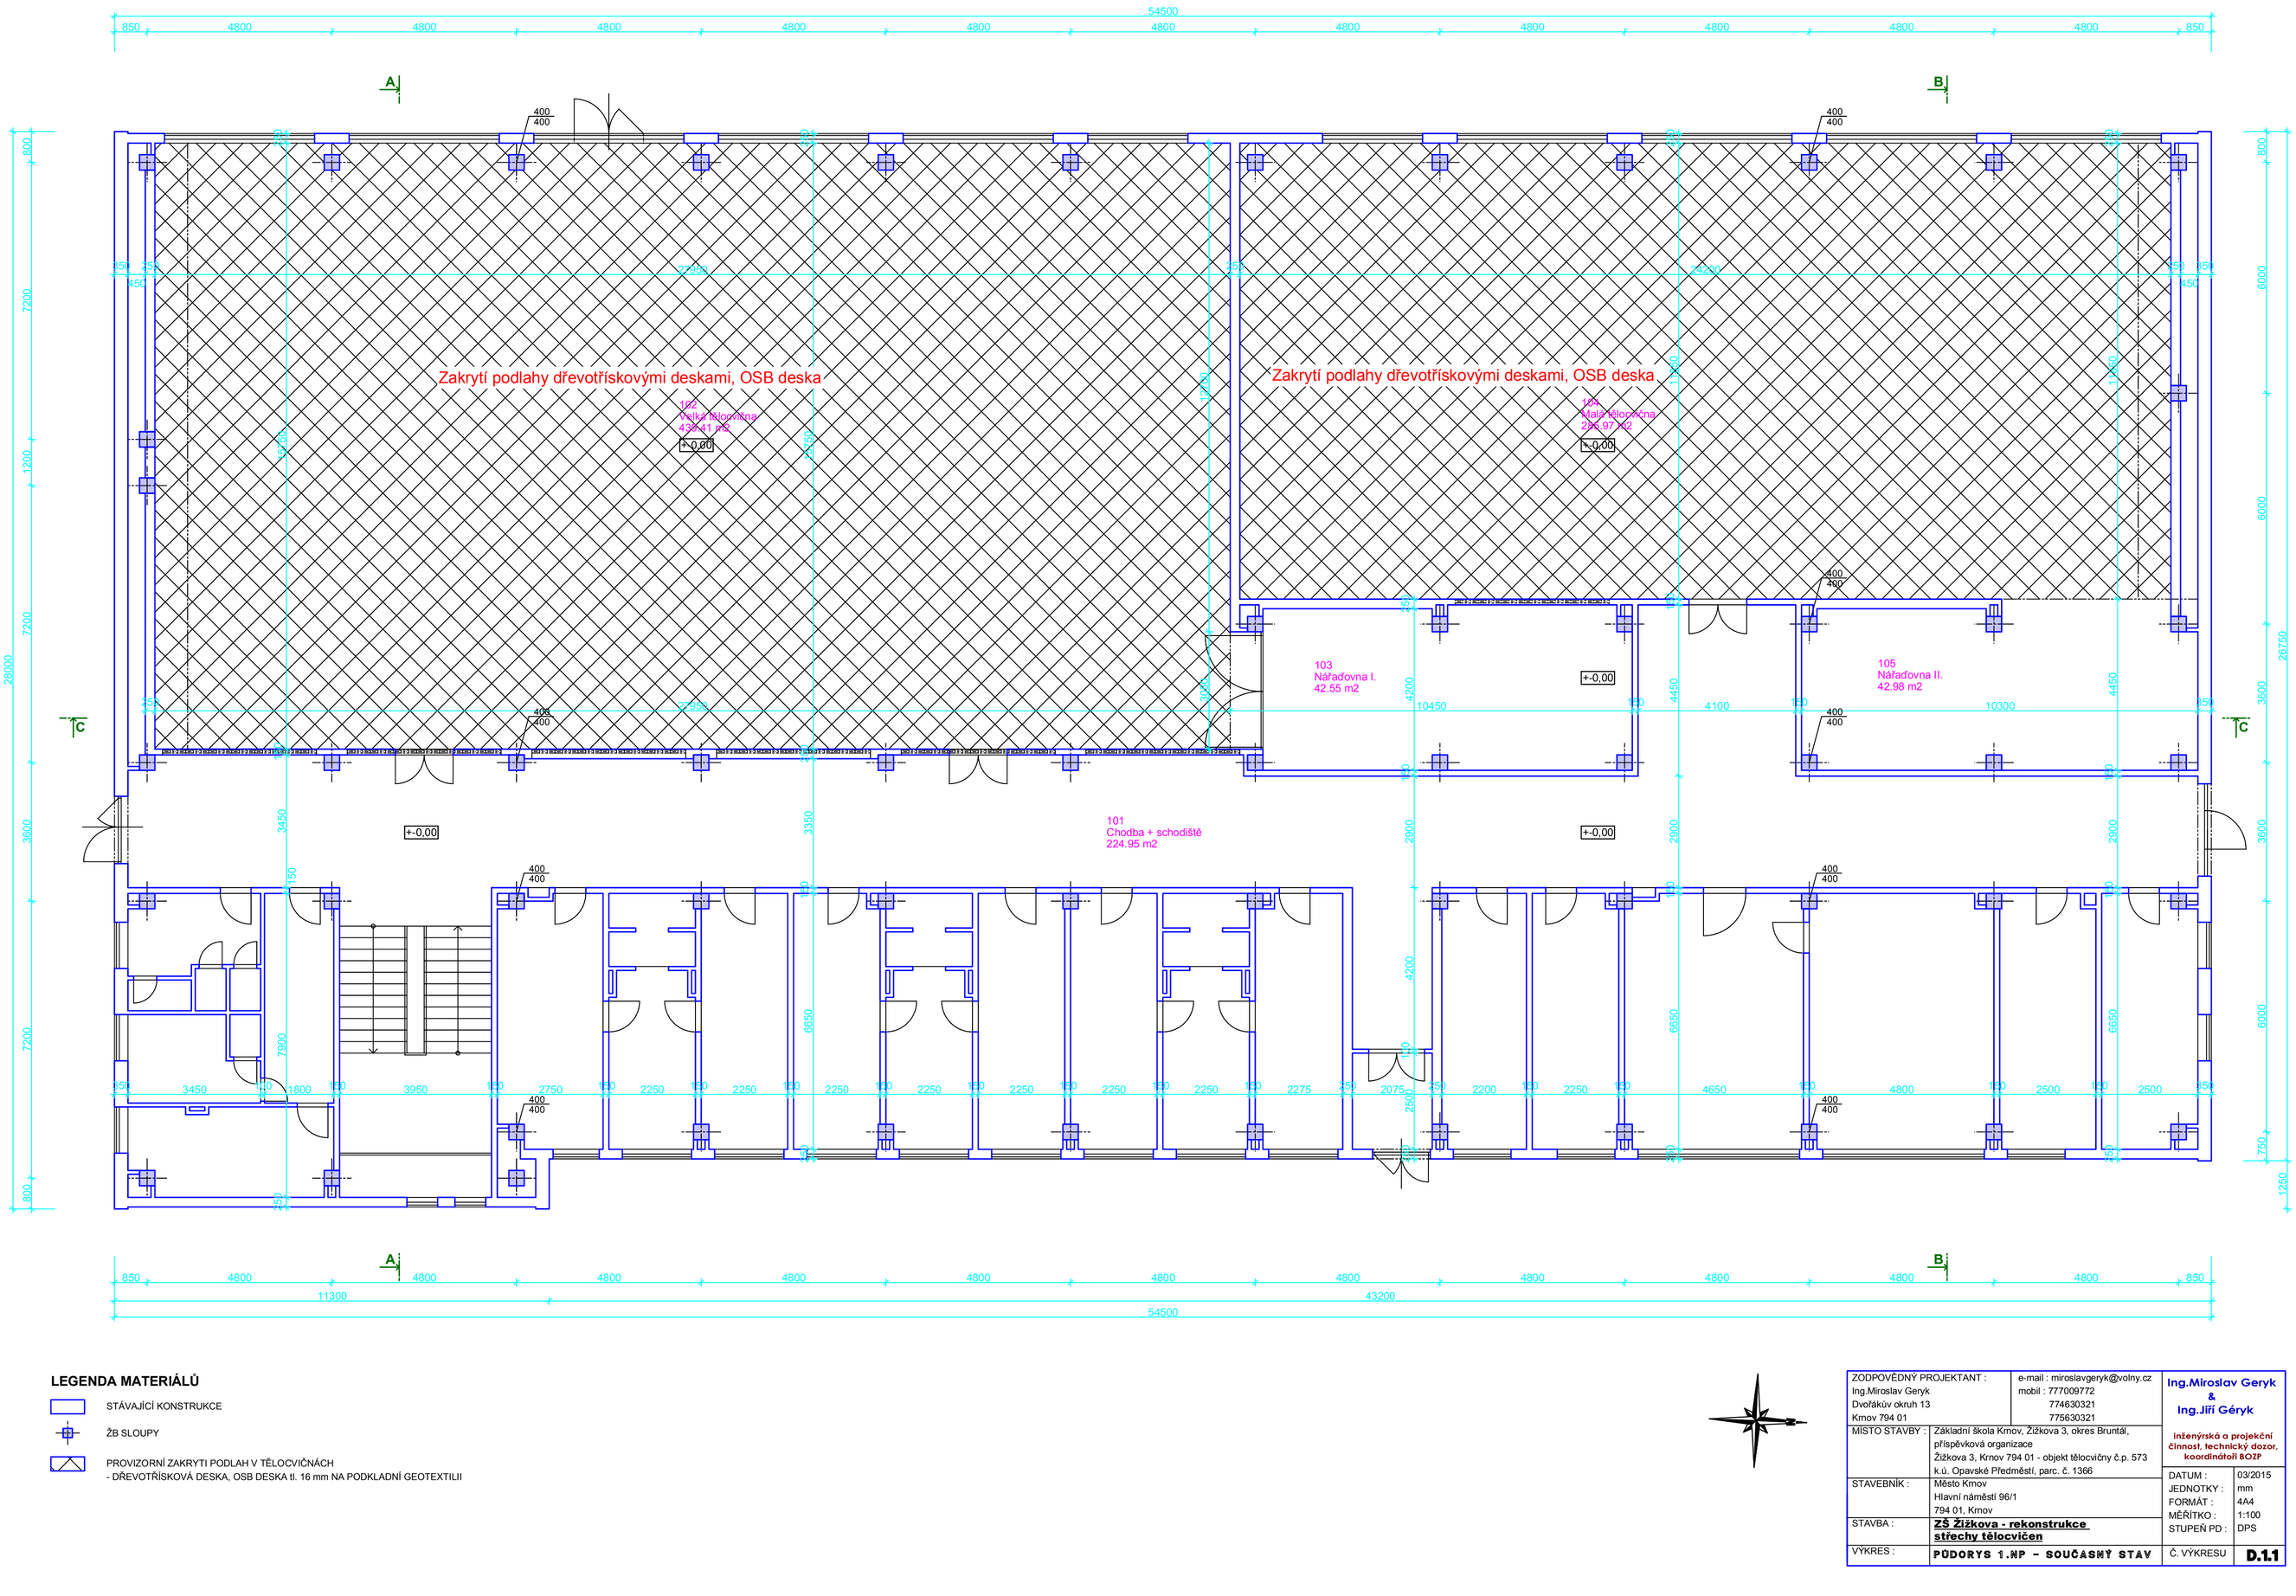

LEGENDA MATERIÁLŮ

- STÁVAJÍCÍ KONSTRUKCE
- ŽB SLOUPY
- PROVIZORNÍ ZAKRYTI PODLAH V TĚLOCVIČNÁCH
  - DŘEVOTŘÍSKOVÁ DESKA, OSB DESKA tl. 16 mm NA PODKLADNÍ GEOTEXTILII

ZODPOVĚDNÝ PROJEKTANT : Ing.Miroslav Geryk, Dvořákův okruh 13, Krnov 794 01		e-mail : miroslavgeryk@volny.cz mobil : 777009772 774630321 775630321	Ing.Miroslav Geryk & Ing.Jiří Géryk inženýrská a projekční činnost, technický dozor, koordinátoři BOZP
MÍSTO STAVBY :	Základní škola Krnov, Žižkova 3, okres Bruntál, příspěvková organizace Žižkova 3, Krnov 794 01 - objekt tělocvičny č.p. 573 k.ú. Opavské Předměstí, parc. č. 1366		
STAVEBNÍK :	Město Krnov Hlavní náměstí 96/1 794 01, Krnov		DATUM : 03/2015 JEDNOTKY : mm FORMÁT : 4A4 MĚŘÍTKO : 1:100 STUPEŇ PD : DPS
STAVBA :	**ZŠ Žižkova - rekonstrukce střechy tělocvičen**		
VÝKRES :	**PŮDORYS 1.NP - SOUČASNÝ STAV**	Č. VÝKRESU	**D.1.1**