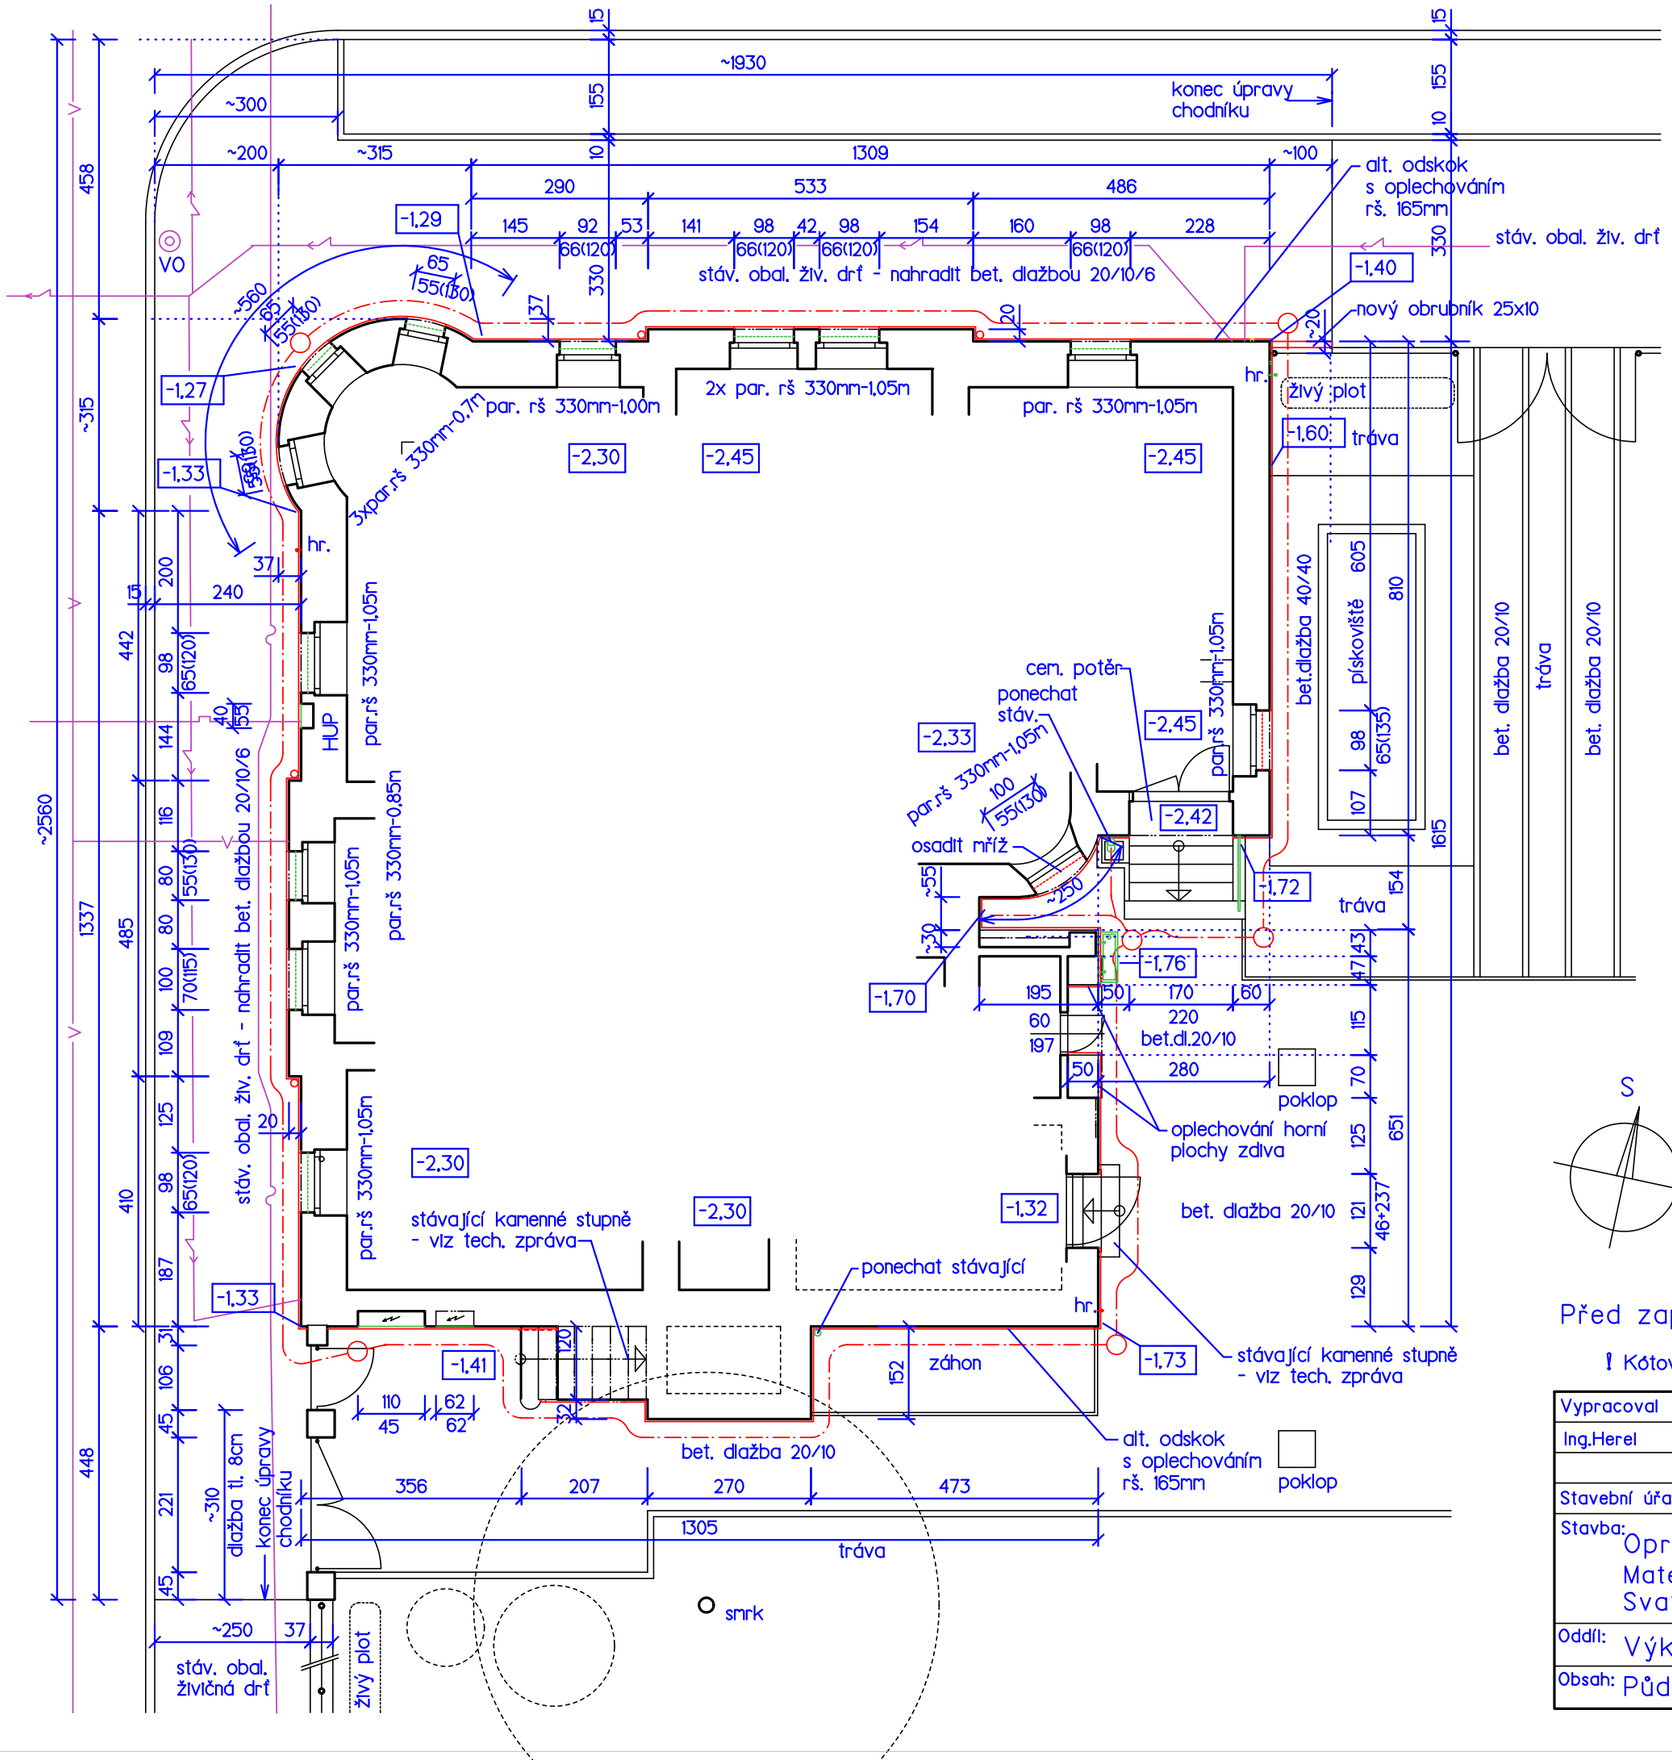

Legenda:

- stávající konstrukce
- ostatní upravované konstrukce (mříže, žlaby, zábradlí ap.)
- nové konstrukce
- drenážní perforované flexibilní potrubí DN 100, v místech spojů systémové komponenty (T kusy, spojky ap.), min. sklon potrubí 0,5%
- ve vyznačených místech osadit drenážní šachty DN 300 s odbočkami DN 100, s lapačem písku, dle potřeby použít prodlužovací kusy šachet a spojky, šachty opatřit betonovým poklopem nosnosti 3t s roznášecím prstencem - viz také technická zpráva

Poznámky

- Horní plochy říms, odskoků ap., které nebudou opatřeny oplechováním budou provedeny ve sklonu min 15° směrem od fasády.
- Klempířské prvky budou provedeny v souladu s ČSN 73 3610 Navrhování klempířských konstrukcí.
- Rozměry a rozvinuté šířky klempířských konstrukcí budou upřesněny při realizaci dle skutečných rozměrů konstrukcí.
- Detaily po obvodu rámů oken a vnějších dveří budou provedeny z vnější strany v souladu s ČSN 74 6077 Okna a vnější dveře - požadavky na zabudování - viz také technická zpráva.
- Spádování, hloubka potrubí a napojení drenážního potrubí do kanalizace bude upřesněno po provedení výkopů po obvodu objektu a odkrytí stávajících potrubí.

S

Před započetím prací vytýčit podzemní vedení !!!

! Kótováno v centimetrech !

Vypracoval		Stavebník	Ing.HEREL "projekční práce" Tyršova 27 793 95 Město Albrechtice IČO 12673641
Ing.Herel		Město Krnov	
		Hlavní nám. 1	
Stavební úřad: Krnov		794 01 Krnov	
Stavba: Oprava fasády Mateřská škola Krnov, Svatováclavská Svatováclavská 171/13, Krnov			Formát 2xA4
			Datum 11/2014
			Zak. číslo
			Účel .
Oddíl: Výkresová část			Díl D
Obsah: Půdorys 1.PP			M 1 : 100 č.v.: D.1