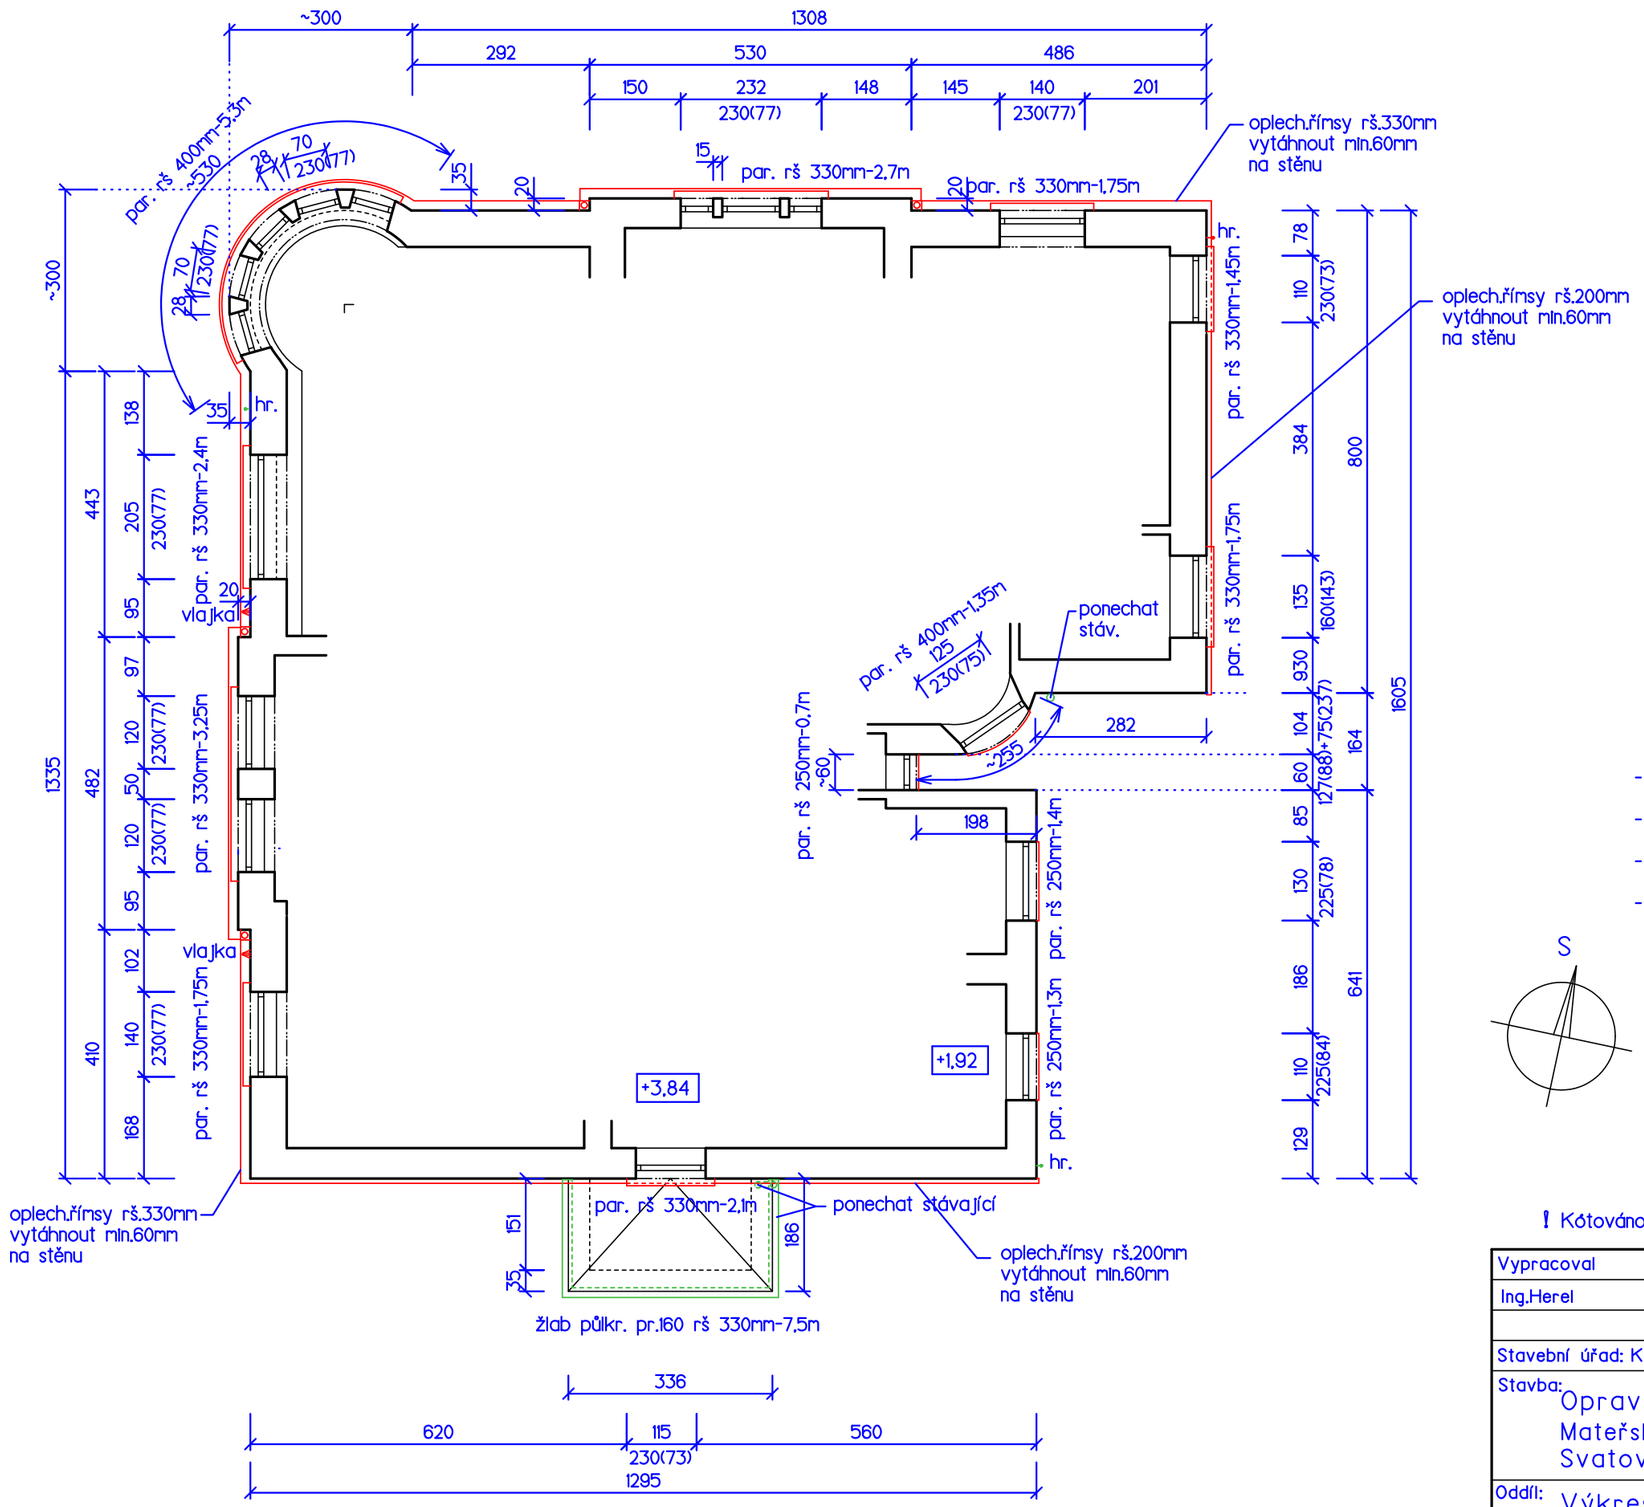

Legenda:

- stávající konstrukce
- ostatní upravované konstrukce (mříže, žlaby, zábradlí ap.)
- nové konstrukce

Poznámky

- Horní plochy říms, odskoků ap., které nebudou opatřeny oplechováním budou provedeny ve sklonu min 25° směrem od fasády.
- Klempířské prvky budou provedeny v souladu s ČSN 73 3610 Navrhování klempířských konstrukcí.
- Rozměry a rozvinuté šířky klempířských konstrukcí budou upřesněny při realizaci dle skutečných rozměrů konstrukcí.
- Detaily po obvodu rámů oken a vnějších dveří budou provedeny z vnější strany v souladu s ČSN 74 6077 Okna a vnější dveře - požadavky na zabudování - viz také technická zpráva.

S

! Kótováno v centimetrech !

Vypracoval		Stavebník	Ing.HEREL "projekční práce" Tyršova 27 793 95 Město Albrechtice IČO 12673641
Ing.Herel		Město Krnov	
		Hlavní nám. 1	
Stavební úřad: Krnov		794 01 Krnov	
Stavba: Oprava fasády Mateřská škola Krnov, Svatováclavská Svatováclavská 171/13, Krnov			Formát 2xA4
			Datum 11/2014
			Zak. číslo
			Účel .
Oddíl: Výkresová část			Díl D
Obsah: Půdorys 2.NP			M 1 : 100 č.v.: D.3