


VZOROVÝ VÝKRES ULOŽENÍ POTRUBÍ

M 1:50

a) Zpevněná plocha

b) Volný terén

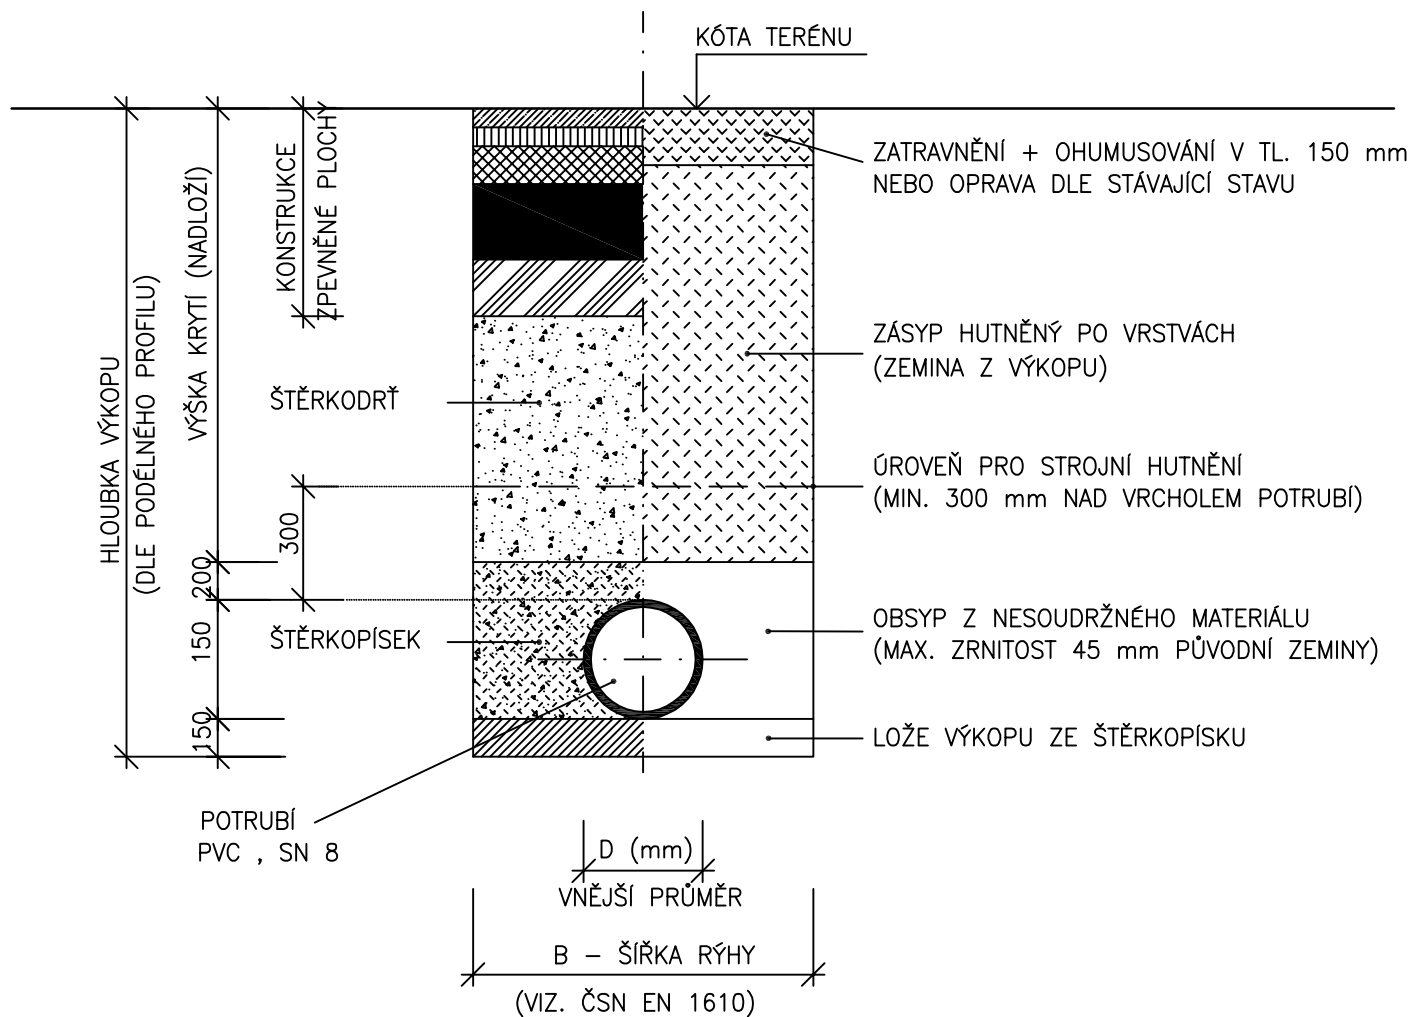

POZNÁMKA:

OD HLOUBKY VÝKOPU 1,20 m BUDE RÝHA PAŽENA

Výškový systém: B.p.v.

PROJEKTANT	KONTROLA	ZODP.PROJEKTANT
P.Guřka	Ing. Barandovski	Ing. Řehka
INVESTOR: Město Krnov		
KRAJ: Moravskoslezský	KATASTR. ÚZEMÍ: Krnov-Opavské Předměstí	
STAVBA:		
URNOVÝ HÁJ		
OBSAH: Vzorový výkres uložení potrubí		

LESPROJEKT KRNOV
S.R.O.
Revoluční 1138/76, 794 02 KRNOV
Tel. 554 615 878, Fax: 554 611 430



LESPROJEKT
KRNOV S.R.O.

FORMÁT	A4
DATUM	08/2013
ZAKÁZKA ČÍSLO	12372
STUNPEŇ	DSP
MĚŘITKO : 1:50	ČÍSLO VÝKRESU: 03.2.2.