


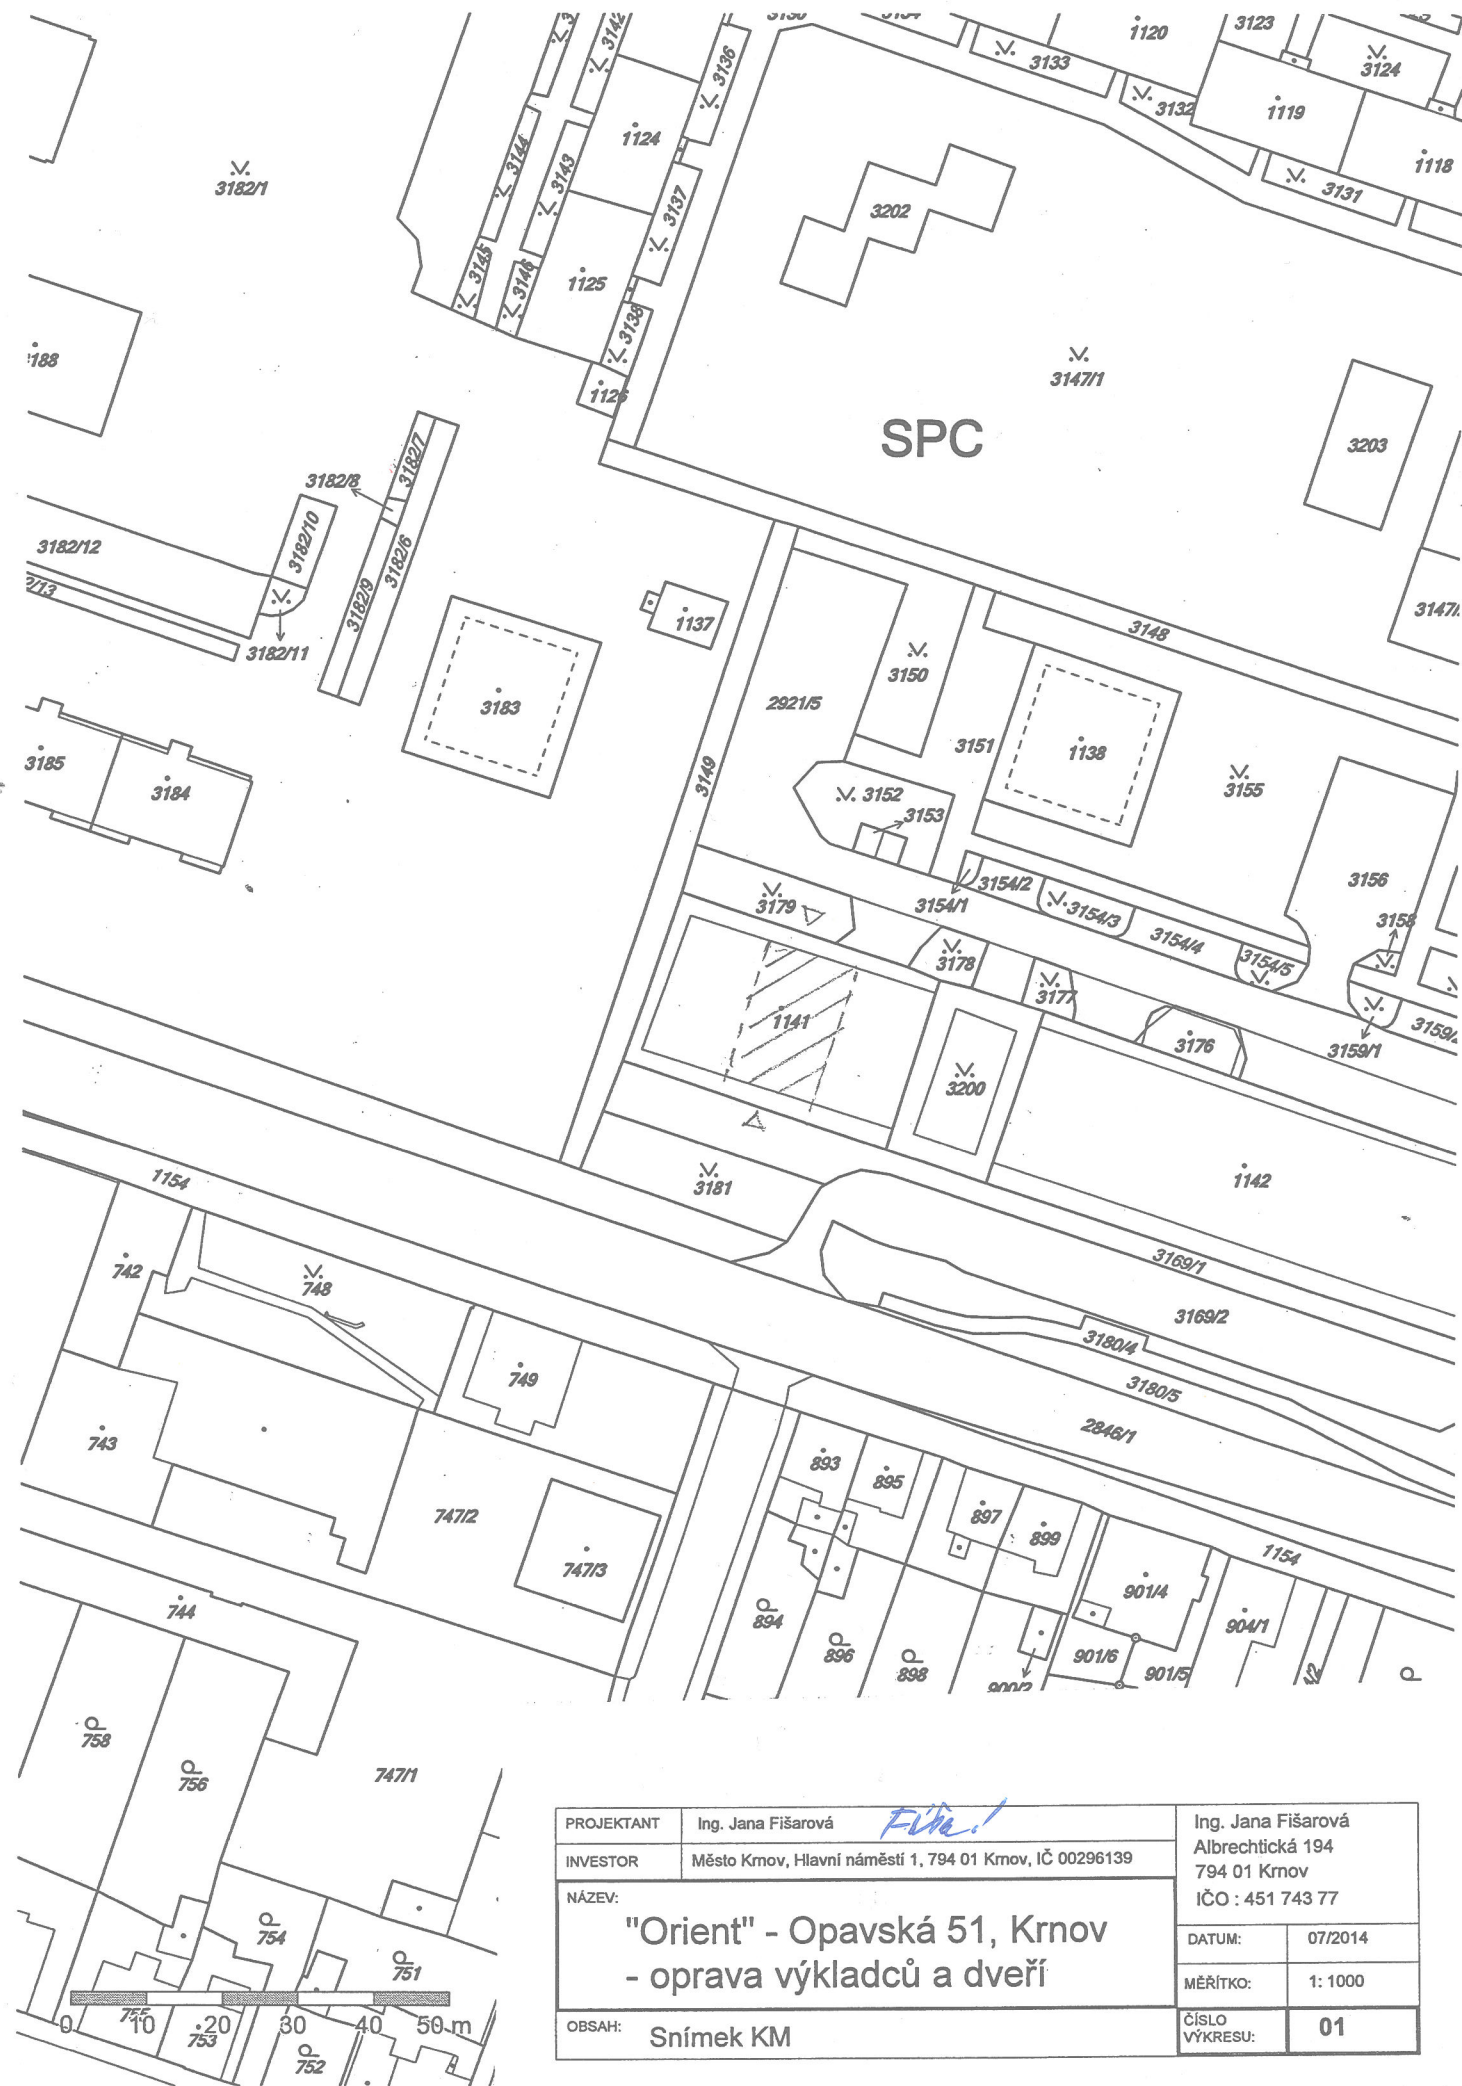

PROJEKTANT	Ing. Jana Fišarová <i>Fišarová</i>	Ing. Jana Fišarová Albrechtická 194 794 01 Krnov IČO : 451 743 77	
INVESTOR	Město Krnov, Hlavní náměstí 1, 794 01 Krnov, IČ 00296139	Ing. Jana Fišarová Albrechtická 194 794 01 Krnov IČO : 451 743 77	
NÁZEV:		DATUM:	07/2014
"Orient" - Opavská 51, Krnov - oprava výkladců a dveří		MĚŘÍTKO:	1: 1000
		ČÍSLO VÝKRESU:	01
OBSAH:	Snímek KM		