



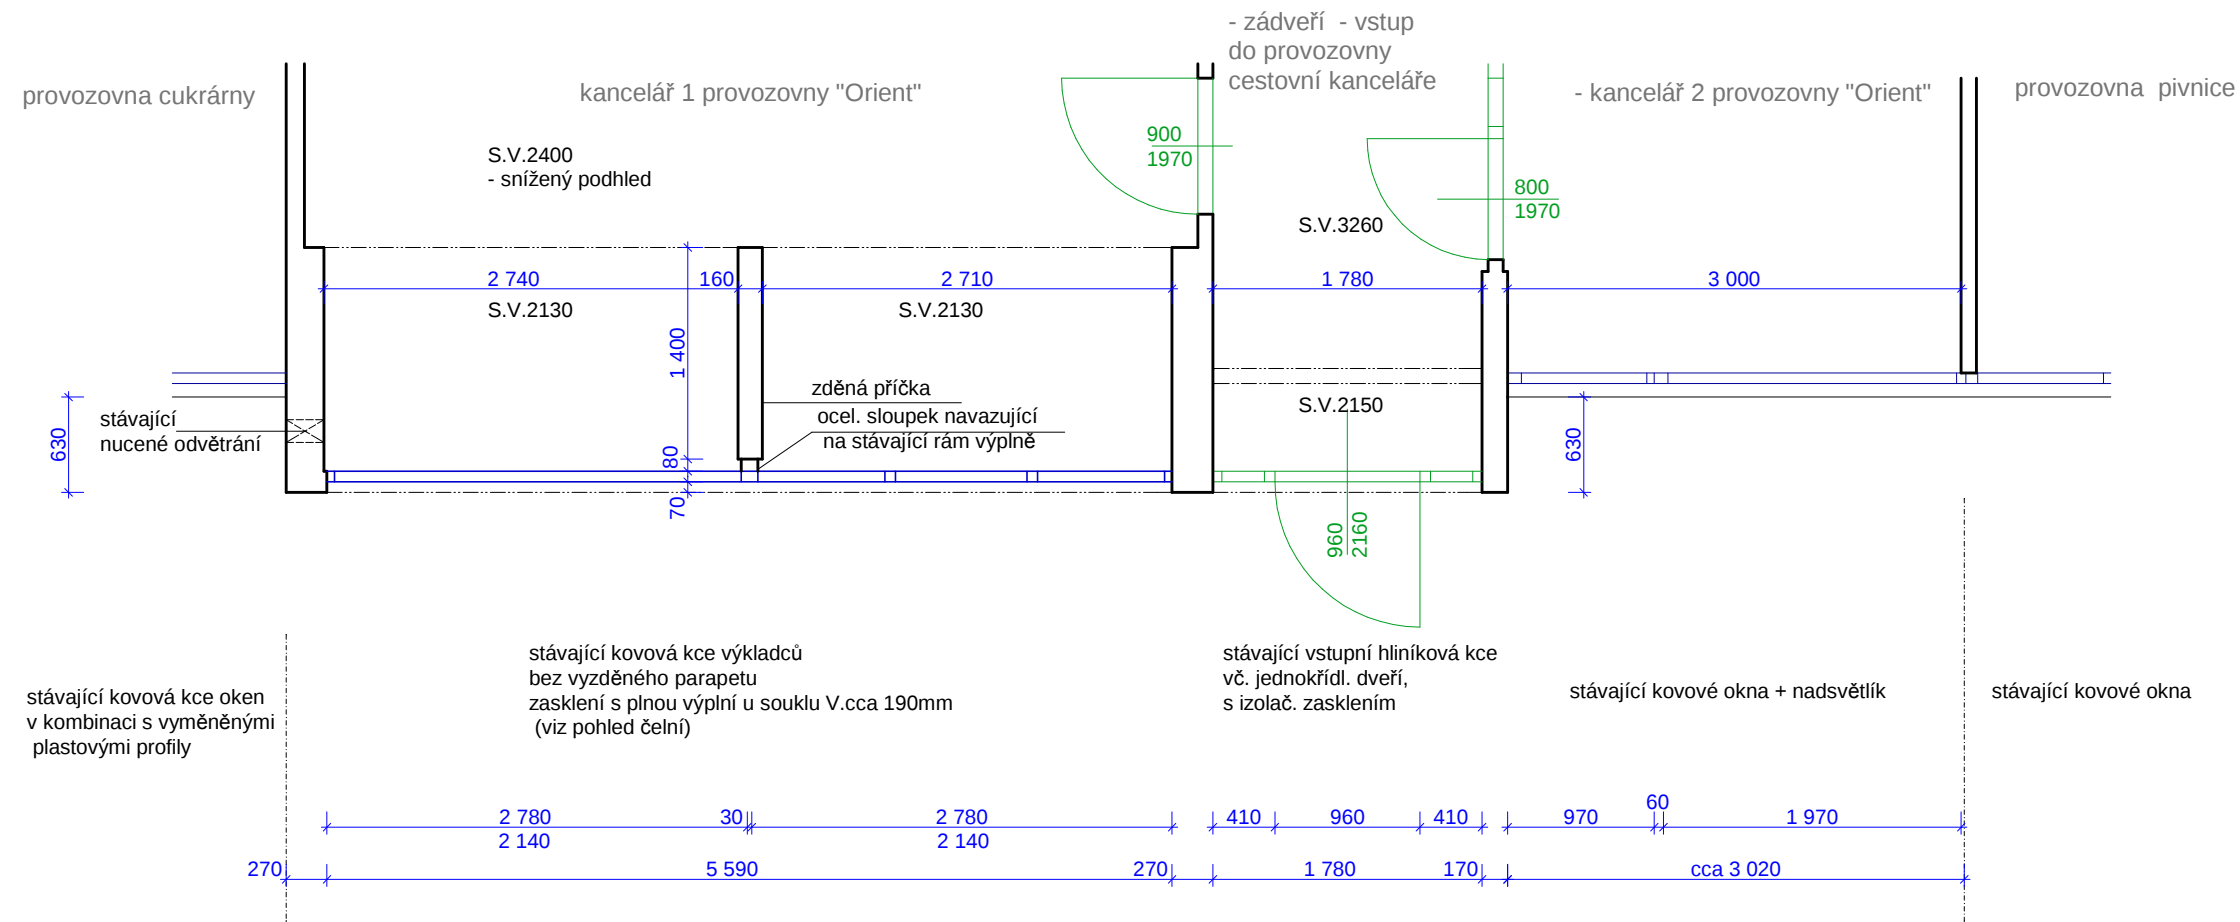

Poznámka :

stávající kovové kce výkladců a oken
se zdvojeným zasklením, (okna přišroubované z vnitřní strany)
převážně pevné s plným soklem cca v.190mm, vyznačeno otevíravé křídlo v pohledu,
nadsvětlík nad vstupem tvoří společný konstrukční celek s kovovými okny kanceláře 2
provozovny Orient a sousední pivnice - z tohoto důvodu je nutné provést opravu či výměnu
společně v celku - bude řešeno v další etapě
zasklení luxfery je zapuštěné , není přístupné, neboť je umístěno nad podhledem kanceláře
- zůstane zachováno

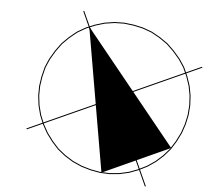

PROJEKTANT	Ing. Jana Fišarová	Ing. Jana Fišarová	
INVESTOR	Město Krnov, Hlavní náměstí 1, 794 01 Krnov, IČ 00296139	Albrechtická 194	
NÁZEV: "Orient" - Opavská 51, Krnov - oprava výkladců a dveří		794 01 Krnov	
		IČO : 451 743 77	
		DATUM:	07/2014
OBSAH: Půdorys 1.NP - částečný (čelní vstup) - stávající stav		MĚŘÍTKO:	1: 50
		ČÍSLO VÝKRESU:	02