


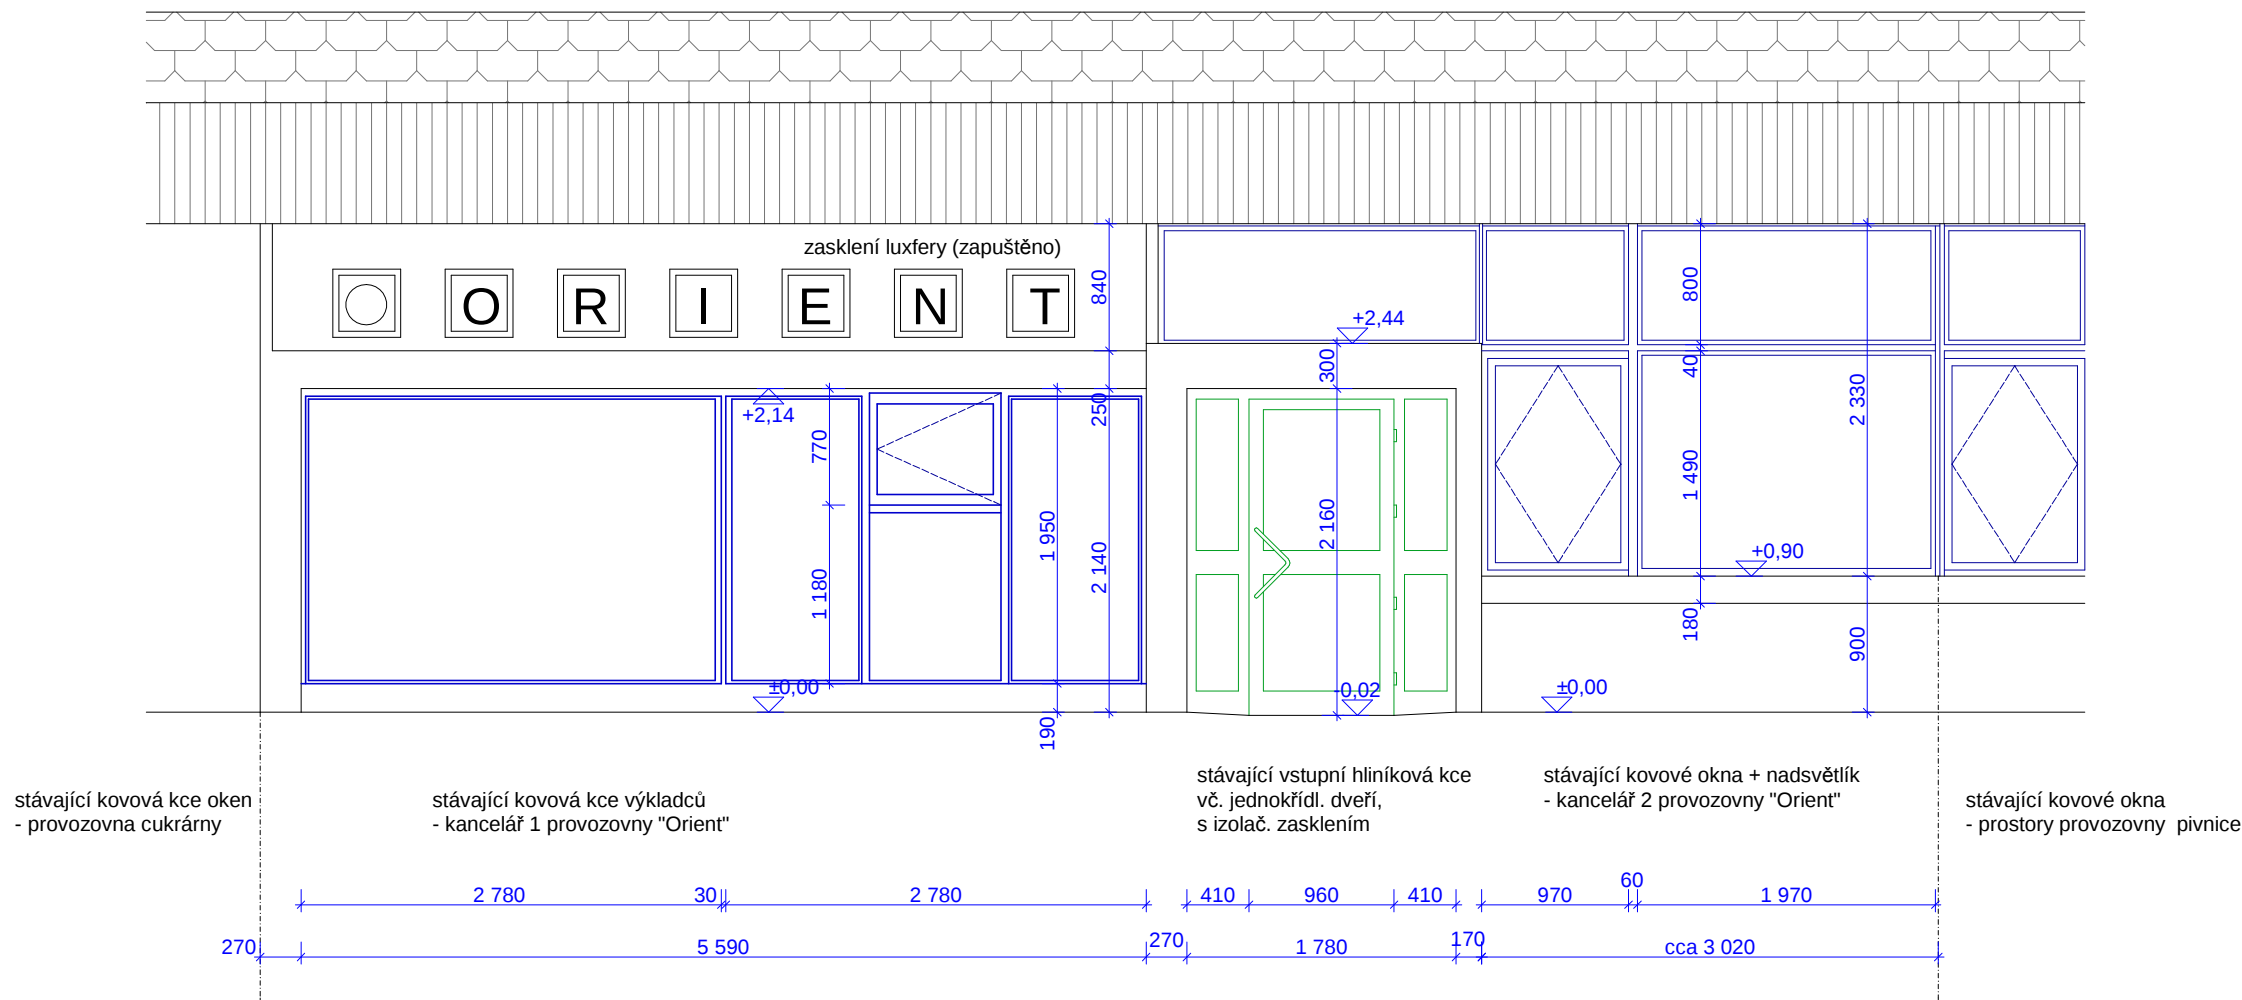

Poznámka :

stávající kovové kce výkladců a oken
se zdvojeným zasklením, (okna přišroubované z vnitřní strany)
převážně pevné s plným soklem cca v.190mm, vyznačeno otevíravé křídlo,

nadsvětliková část z luxfer je provedena
nad stávajícím podhledem v kanceláři 1

nadsvětlik nad vstupem tvoří společný konstrukční celek s kovovými okny kanceláře 2
provozovny Orient a sousední pivnice - z tohoto důvodu je nutné provést opravu či výměnu
společně v celku - bude řešeno v další etapě

PROJEKTANT	Ing. Jana Fišarová	Ing. Jana Fišarová	
INVESTOR	Město Krnov, Hlavní náměstí 1, 794 01 Krnov, IČ 00296139	Albrechtická 194 794 01 Krnov IČO : 451 743 77	
NÁZEV: "Orient" - Opavská 51, Krnov - oprava výkladců a dveří		DATUM:	07/2014
		MĚŘÍTKO:	1: 50
OBSAH:	Pohled - čelní vstup - částečný - stávající stav	ČÍSLO VÝKRESU:	03