Restaurace "Orient"
- hostovská místnost

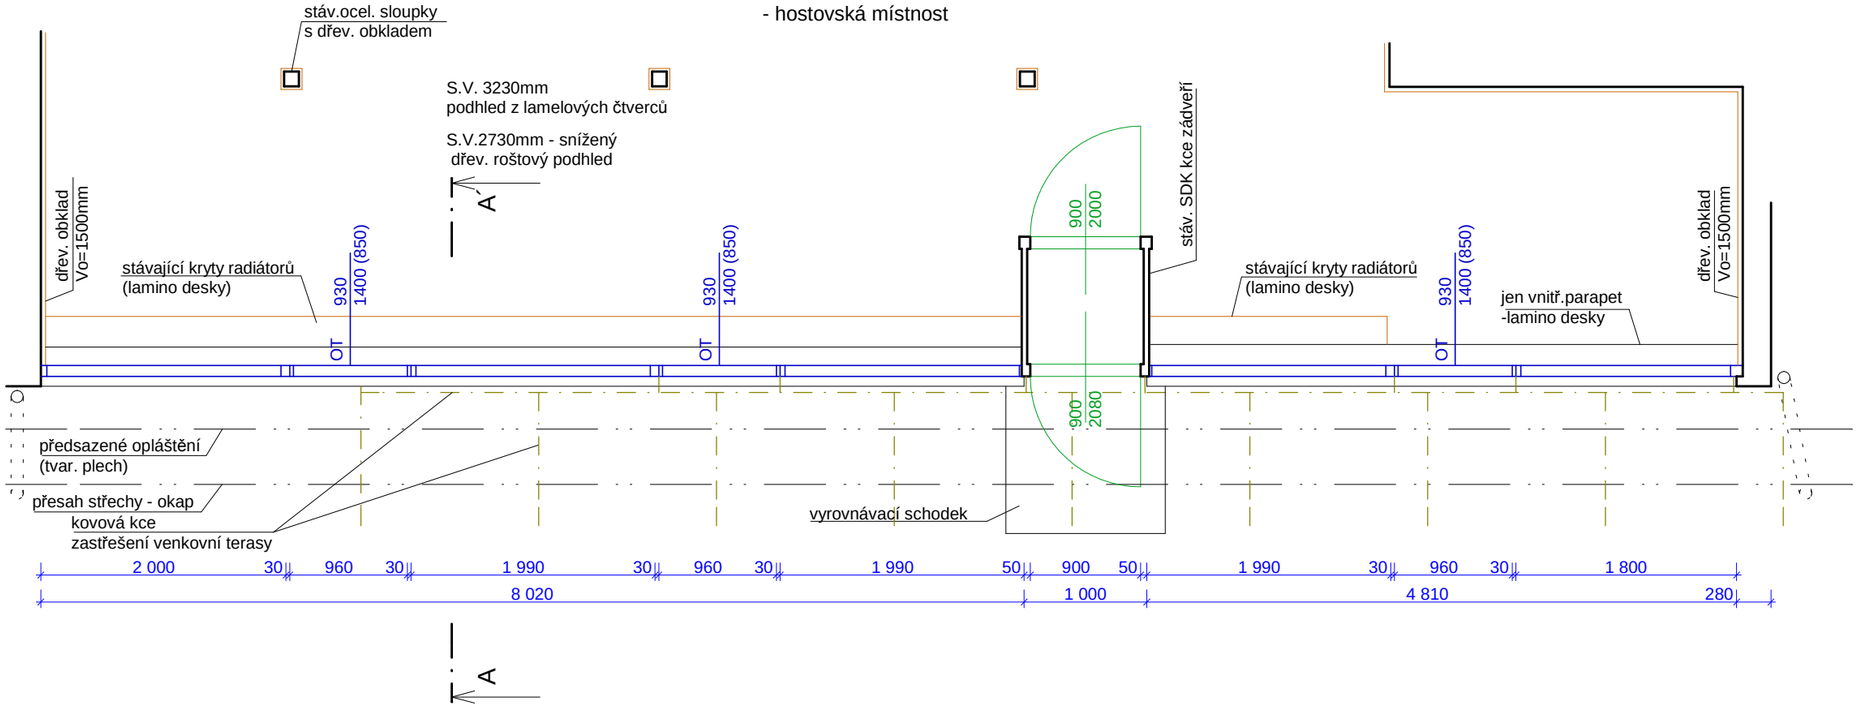


Poznámka :

stávající kovové kce výkladců a oken
se zdvojeným zasklením, (okna přišroubované z vnitřní strany)
převážně pevné, otočné křídla jsou vyznačeny,
k ocel. rámům výplní je kotvena venkovní kovová konstrukce zastřešení
a osvětlení terasy - bude demontováno provozovatelem
provozovatel zajistí po domluvě demontáž rozvodů satelitu
vnitřní parapety jsou součásti dřev. kce obkladu radiátorů - bude demontováno,
není nutno znovu montovat (nové parapety budou pouze na š. zdiva)
stáv. SDK kce zádveří
- demontovat a po domluvě s provozovatel obnovit

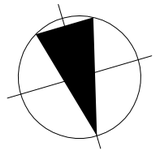

| | | |
|---|---|---|
| PROJEKTANT | Ing. Jana Fišarová | Ing. Jana Fišarová<br>Albrechtická 194<br>794 01 Krnov<br>IČO : 451 743 77 |
| INVESTOR | Město Krnov, Hlavní náměstí 1, 794 01 Krnov, IČ 00296139 | |
| NÁZEV: | "Orient" - Opavská 51, Krnov<br>- oprava výkladců a dveří | DATUM: 07/2014 |
| | | MĚŘÍTKO: 1: 50 |
| OBSAH: | Půdorys 1.NP - částečný ( zadní vstup<br>- stávající stav | ČÍSLO VÝKRESU: **06** |