


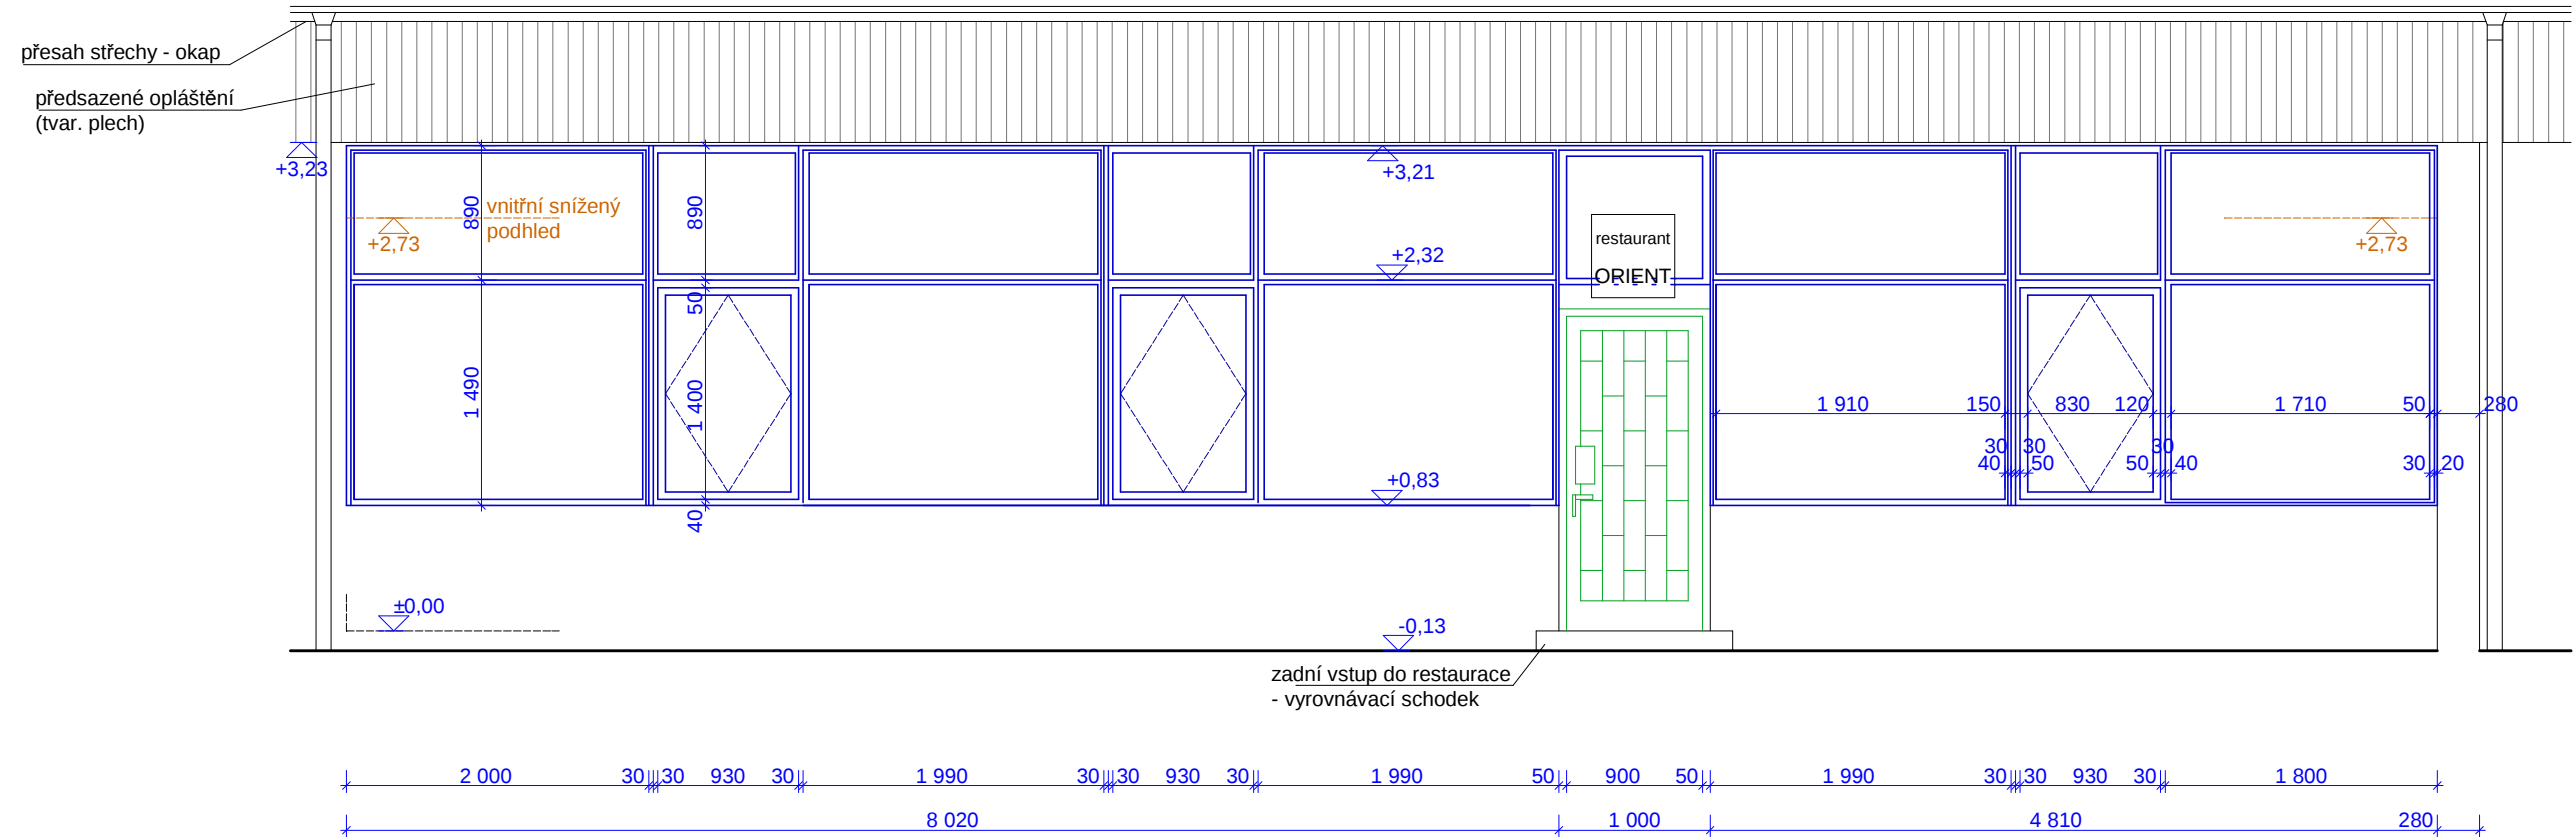

Poznámka :

stávající kovové kce výkladců a oken
se zdvojeným zasklením, (okna přišroubované z vnitřní strany)
převážně pevné, otočné křídla jsou vyznačeny,
k ocel. ráům výplň je kotvena venkovní kovová konstrukce zastřešení
a osvětlení terasy - bude demontováno provozovatelem
provozovatel zajistí po domluvě demontáž rozvodů satelitu
vnitřní parapety jsou součástí dřev. kce obkladu radiátorů - bude demontováno,
není nutno znovu montovat (nové parapety budou pouze na š. zdiva)
stáv. SDK kce zádveří a reklamní tabuli
- demontovat a po domluvě s provozovatelem obnovit

PROJEKTANT	Ing. Jana Fišarová	Ing. Jana Fišarová	
INVESTOR	Město Krnov, Hlavní náměstí 1, 794 01 Krnov, IČ 00296139	Albrechtická 194	
NÁZEV: "Orient" - Opavská 51, Krnov - oprava výkladců a dveří		794 01 Krnov	
		IČO : 451 743 77	
		DATUM:	07/2014
OBSAH: Pohled zadní vstup - částečný - stávající stav		MĚŘÍTKO:	1: 50
		ČÍSLO VÝKRESU:	08