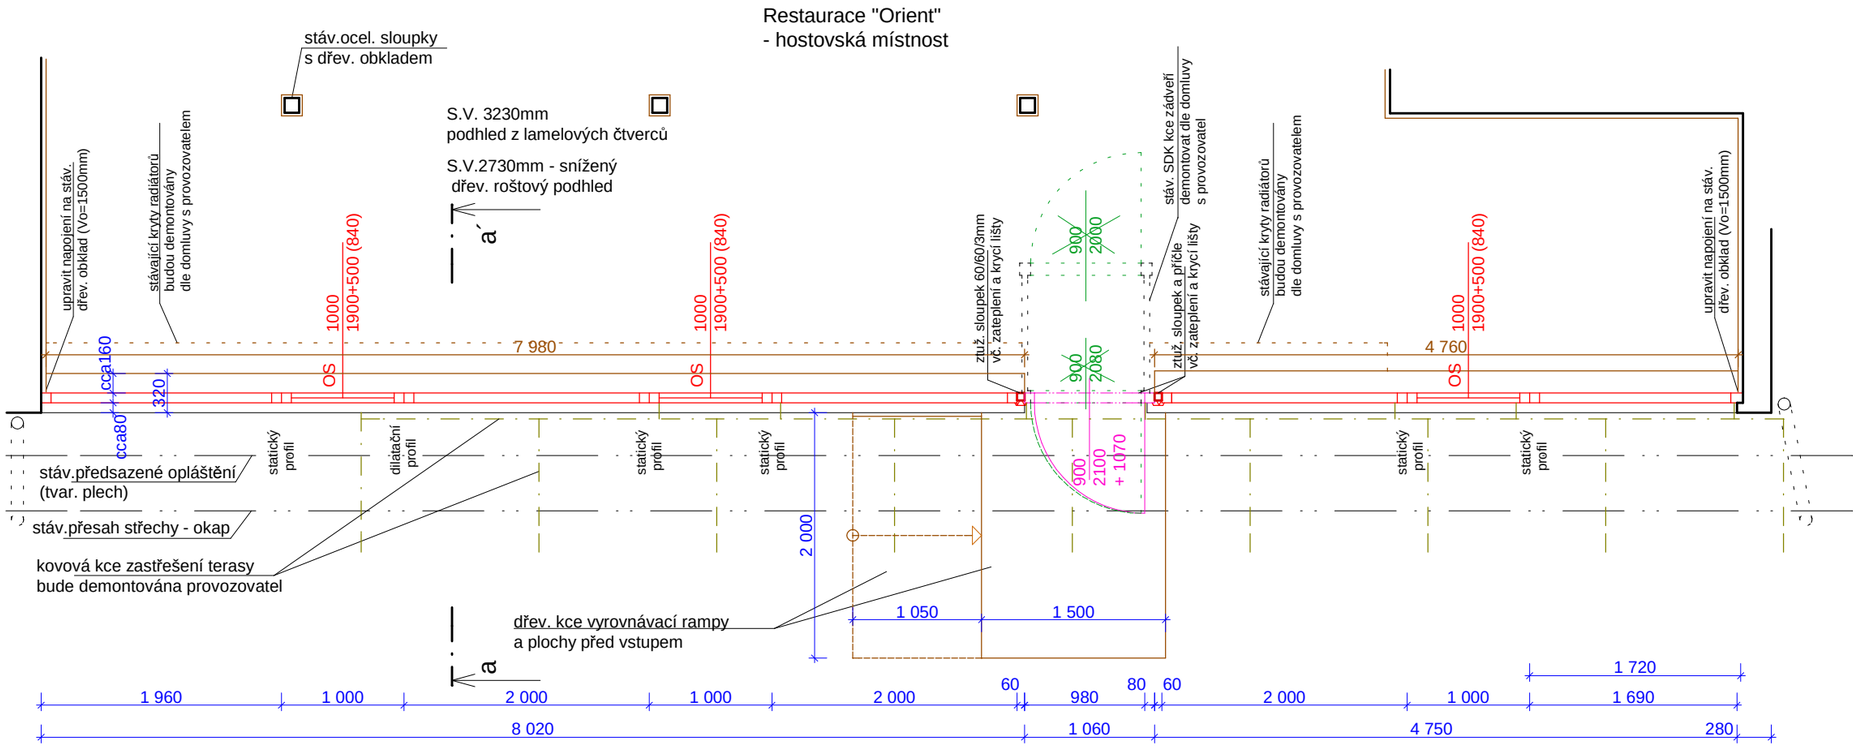

výkladce- plast. konstrukce se zasklením izolačním sklem (čiré)
a plnou izol. výplní tl 40mm v horní části,
min. 5-ti komorový rám, staveb. hloubka 70mm, dělící statické profily a dilatační profil,
výsledná hodnota souč. prostupu tepla celou kcí U min. 1,2W/m2K
plast. distanční rámeček, barva rámů, křídel bílá,
celoobvod. kování,
hodnota vzduchové neprůzvučnosti Rw=32 dB

- 1960/2400mm - pevné (P) zasklení 1960/1900mm - 1ks
  + plná výplň (PV) 1960/500mm
- 2000/2400mm - pevné (P) zasklení 2000/1900mm - 3ks
  + plná výplň (PV) 2000/500mm
- 1000/2400 mm - otevíravé sklápěcí (OS) 1000/1900mm - 3ks
  + plná výplň (PV) 1000/500mm
- 1060/1070mm - nadsvětlík pevné (P) zasklení 1060/570mm - 1ks
  + plná výplň (PV) 1060/500mm
- 1720/2400mm - pevné (P) zasklení sklem 1720/1900mm - 1ks
  + plná výplň (PV) 1720/500mm

vnitřní parapet dřevotřískový Egger, popř PVC vč. bočních krytek, odstín upřesní investor
š. do 180mm, navazující spoje zatmelit
vnější parapet: pozink. plech s nátěrem š. do 120mm

vstupní dveře - 900/2100mm - pravé, otočné
- hliníková kce + izolační zasklední,
- výsledná hodnota souč.prostupu tepla pro celé dveř U min. 1,7 W/m2K
- vodorovné madlo + úprava dle vyhl 398/2009 Sb. přílohy č. 3
- bezpečnostní zámek,
- samozavírač, stavěč dveří

kolem vstupních dveří budou osazeny ztužující sloupky 60/60/3mm s roznášecími deskami kotveným do parapetu a stávající kce podhledu, staženy budou příčlí 60/60/3mm na šířku vstupu, ocel. profily budou zaizolovány a kryty lištou

Poznámka :

při osazení nových výkladců nutno zajistit řádné kotvení ke stávajícím konstrukcím a případnou opravu stávajícího podhledu
při demontážích stávajících výplní je nutná domluva s provozovatelem, provozovatel zajistí demontáž uchycení venkovní kovové konstrukce zastřešení, osvětlení terasy, rozvody k satelitu a označení provozovny.

vnitřní parapety jsou součásti dřev. kce obkladu radiátorů - bude demontováno, dle domluvy s provozovatele není nutno znovu montovat, nové parapety budou pouze na š. zdiva, stáv. SDK konstrukce zádveří vč. vnitřních dveří bude po domluvě s provozovatel demontována, její obnovení není součásti projektu

Před zadním vstupem do provozovny bude osazen vyrovnávací stupínek z dřev. kce tak, aby byla vytvořena plocha před vstupem s dveřmi otevíranými ven min.1500/2000mm (viz vyhl. 398/2009 Sb. příloha 3)
Dle potřeby bude přistavena mobilní vyrovnávací rampa dřev. konstrukce ve sklonu max. 12,5% lemována podél zdiva vodící tyčí d40mm ve výšce 100 až 250mm, která bude navazovat na vyrovnávací schodek a bude zajišťovat bezbariérový přístup do provozovny

PROJEKTANT	Ing. Jana Fišarová	Ing. Jana Fišarová Albrechtická 194 794 01 Krnov IČO : 451 743 77
INVESTOR	Město Krnov, Hlavní náměstí 1, 794 01 Krnov, IČ 00296139	
NÁZEV:	"Orient" - Opavská 51, Krnov - oprava výkladců a dveří	DATUM: 07/2014 MĚŘÍTKO: 1: 50
OBSAH:	Půdorys 1.NP - částečný (zadní vstup) - návrh	ČÍSLO VÝKRESU: **09**