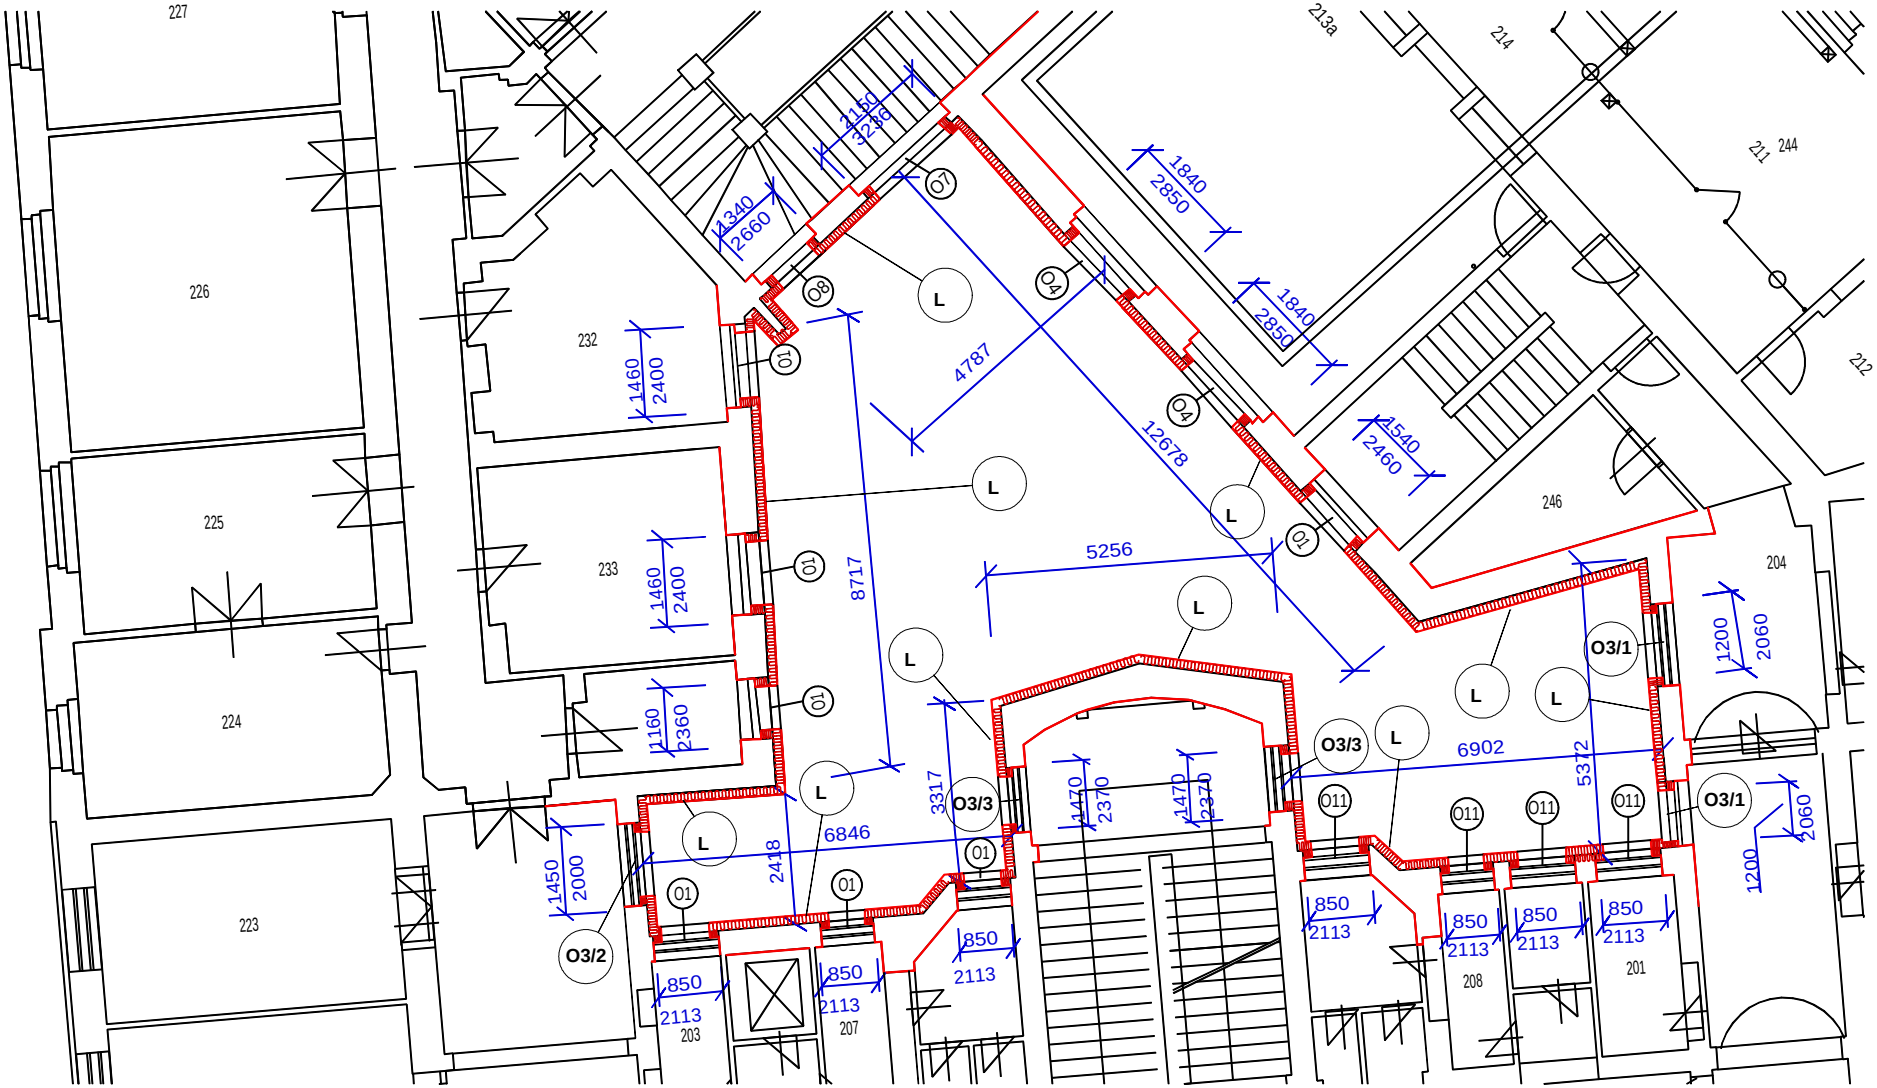

RADNICE A SPOŘITELNA
PŮDORYS 2.NP

POZNÁMKY

(L) MINERÁLNÍ VLNA-FASÁDNÍ DESKY S KOLMÝM VLÁKNEM

S

INVESTOR	Město Krnov, Hlavní nám. 1, 794 01 Krnov	
NAVRHL	Ing. Vladimír Šarman	
PROJEKTANT	Ing. Vladimír Šarman	
KRESLIL	Tomáš Navrátil	

NÁZEV:
"Zateplení fasády vnitrobloku radnice Hlavní náměstí 1 a 3, Krnov"

OBSAH: **PŮDORYS 2.NP**

Ing. Vladimír Šarman
autorizovaný inženýr
ČSA 39, 794 01 Krnov
tel.: 777 303 690
IČO : 18114911

DATUM:	05/2014
ÚČEL:	DPS
ZAKÁZKA Č.:	
MĚŘÍTKO: 1 : 100	ČÍSLO VÝKRESU: F.2.1