


RADNICE A SPOŘITELNA
PŮDORYS 2.NP

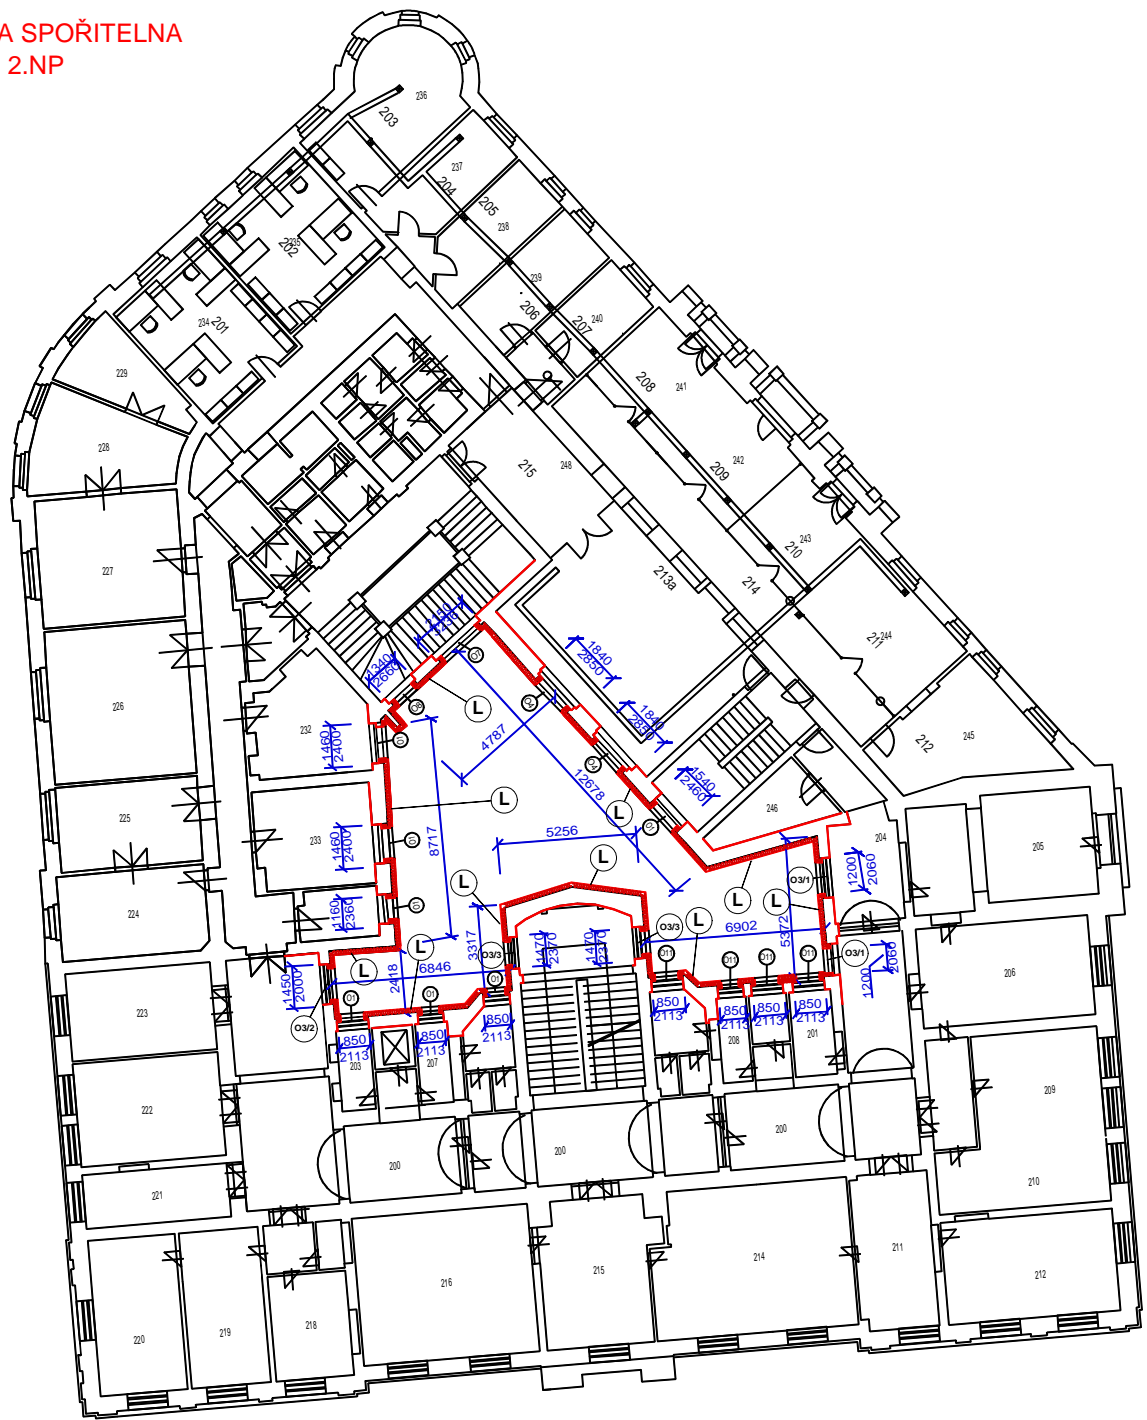

LEGENDA OKEN

OZN.	NÁČRT	TYP	POČET
01		OKNO DŘEVĚNÉ DVOJITÉ(ŠPALETOVÉ)	7
03		OKNO DŘEVĚNÉ ZDVOJENÉ	5
04		OKNO DŘEVĚNÉ DVOJITÉ(ŠPALETOVÉ)	2
07		OKNO DŘEVĚNÉ DVOJITÉ(ŠPALETOVÉ)	1
08		OKNO DŘEVĚNÉ DVOJITÉ(ŠPALETOVÉ)	1
011		OKNO DŘEVĚNÉ ZDVOJENÉ	4

LEGENDA TEPELNÉ IZOLACE

OZN.	NÁČRT	TYP	TL.mm
KZS		SYSTÉMOVÁ TEP.IZ.	100
KZS		SYSTÉMOVÁ TEP.IZ.	35

POZNÁMKY

Ⓛ MINERÁLNÍ VLNA-FASÁDNÍ DESKY S KOLMÝM VLÁKNEM



INVESTOR	Město Křov, Hlavní nám. 1, 794 01 Křov	Ing. Vladimír Šarman autorizovaný inženýr
NAVRHL	Ing. Vladimír Šarman	ČSA 39, 794 01 Křov
PROJEKTANT	Ing. Vladimír Šarman	tel.: 777 303 690
KRESLIL	Tomáš Navrátil	IČO : 18114911
NÁZEV: "Zateplení fasády vnitrobloku radnice Hlavní náměstí 1 a 3, Křov"		DATUM: 05/2014
		ÚČEL: DSP
		ZAKÁZKA Č.:
OBSAH: PŮDORYS 2.NP		MĚRITKO: 1 : 200
		ČÍSLO VÝKRESU: F.2