


RADNICE A SPOŘITELNA
PŮDORYS 3.NP

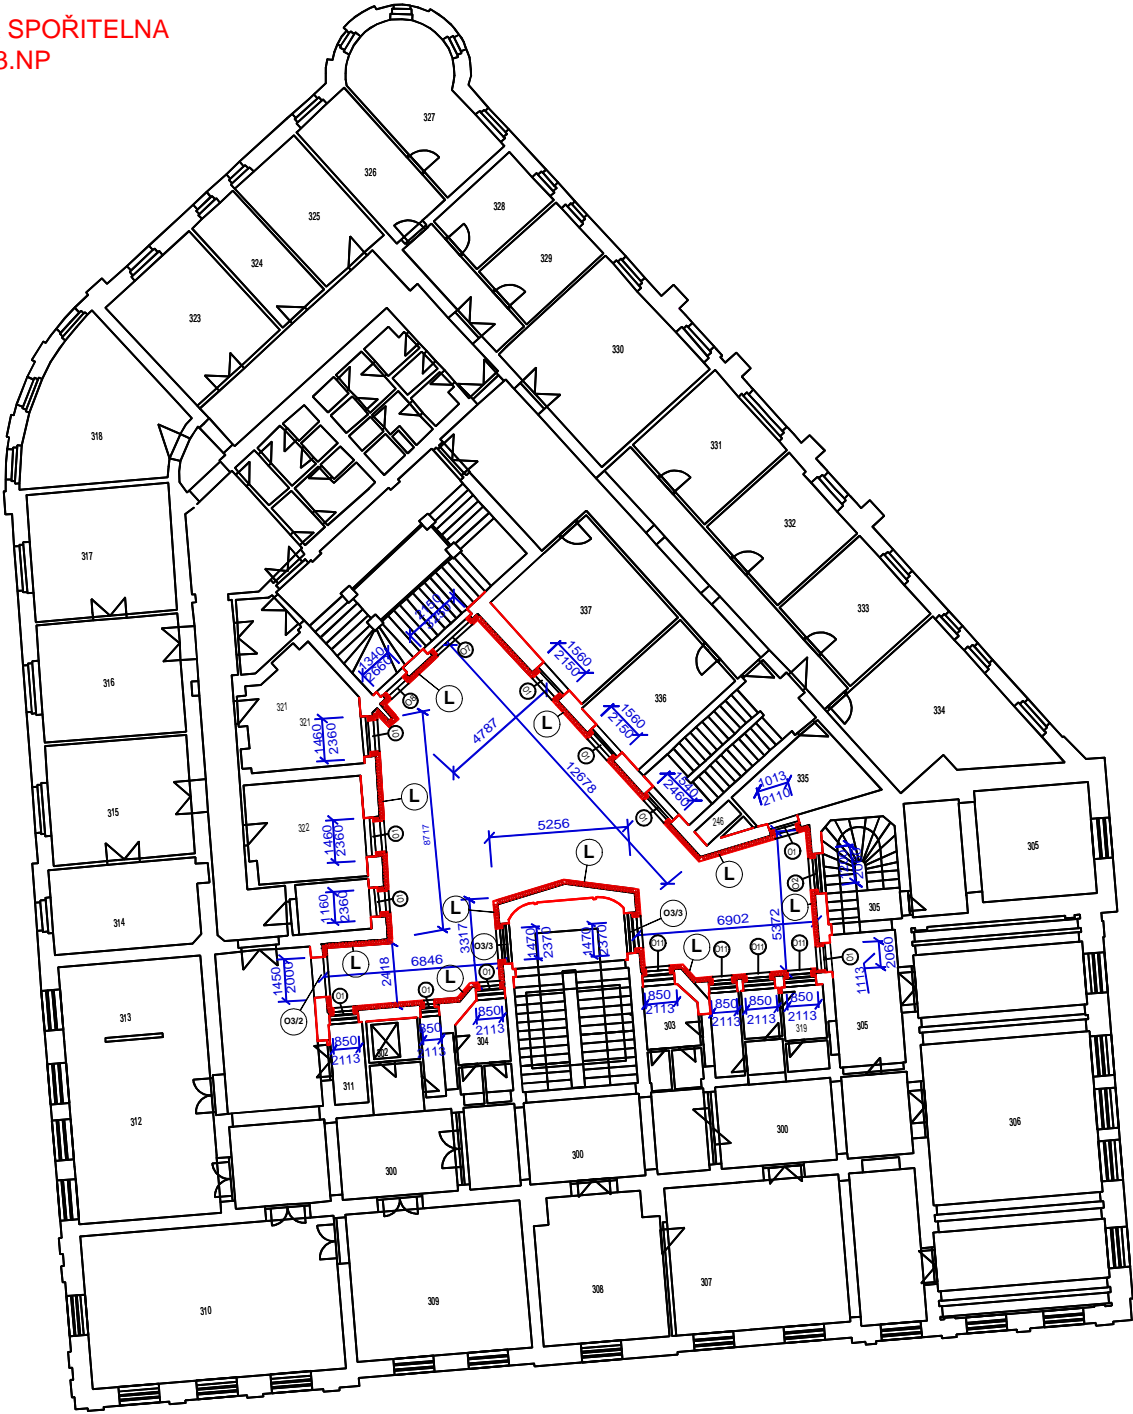

LEGENDA OKEN

OZN.	NÁČRT	TYP	POČET
01		OKNO DŘEVĚNÉ DVOJITÉ(ŠPALETOVÉ)	11
03		OKNO DŘEVĚNÉ ZDVOJENÉ	4
07		OKNO DŘEVĚNÉ DVOJITÉ(ŠPALETOVÉ)	1
08		OKNO DŘEVĚNÉ DVOJITÉ(ŠPALETOVÉ)	1
011		OKNO DŘEVĚNÉ ZDVOJENÉ	4

LEGENDA TEPELNÉ IZOLACE

OZN.	NÁČRT	TYP	TL.mm
KZS		SYSTÉMOVÁ TEP.IZ.	100
KZS		SYSTÉMOVÁ TEP.IZ.	35

POZNÁMKY

Ⓛ MINERÁLNÍ VLNA-FASÁDNÍ DESKY S KOLMÝM VLÁKNEM TL. 100mm



INVESTOR	Město Křov, Hlavní nám. 1, 794 01 Křov	Ing. Vladimír Šarman autorizovaný inženýr
NAVRHL	Ing. Vladimír Šarman	
PROJEKTANT	Ing. Vladimír Šarman	ČSA 39, 794 01 Křov tel.: 777 303 690
KRESLIL	Tomáš Navrátil	IČO : 18114911
NÁZEV: "Zateplení fasády vnitrobloku radnice Hlavní náměstí 1 a 3, Křov"		DATUM: 05/2014
		ÚČEL: OSP
		ZAKÁZKA Č.:
OBSAH: PŮDORYS 3.NP		MĚRITKO: 1 : 200
		ČÍSLO VÝKRESU: F.3