


RADNICE A SPOŘITELNA
PŮDORYS 1.NP

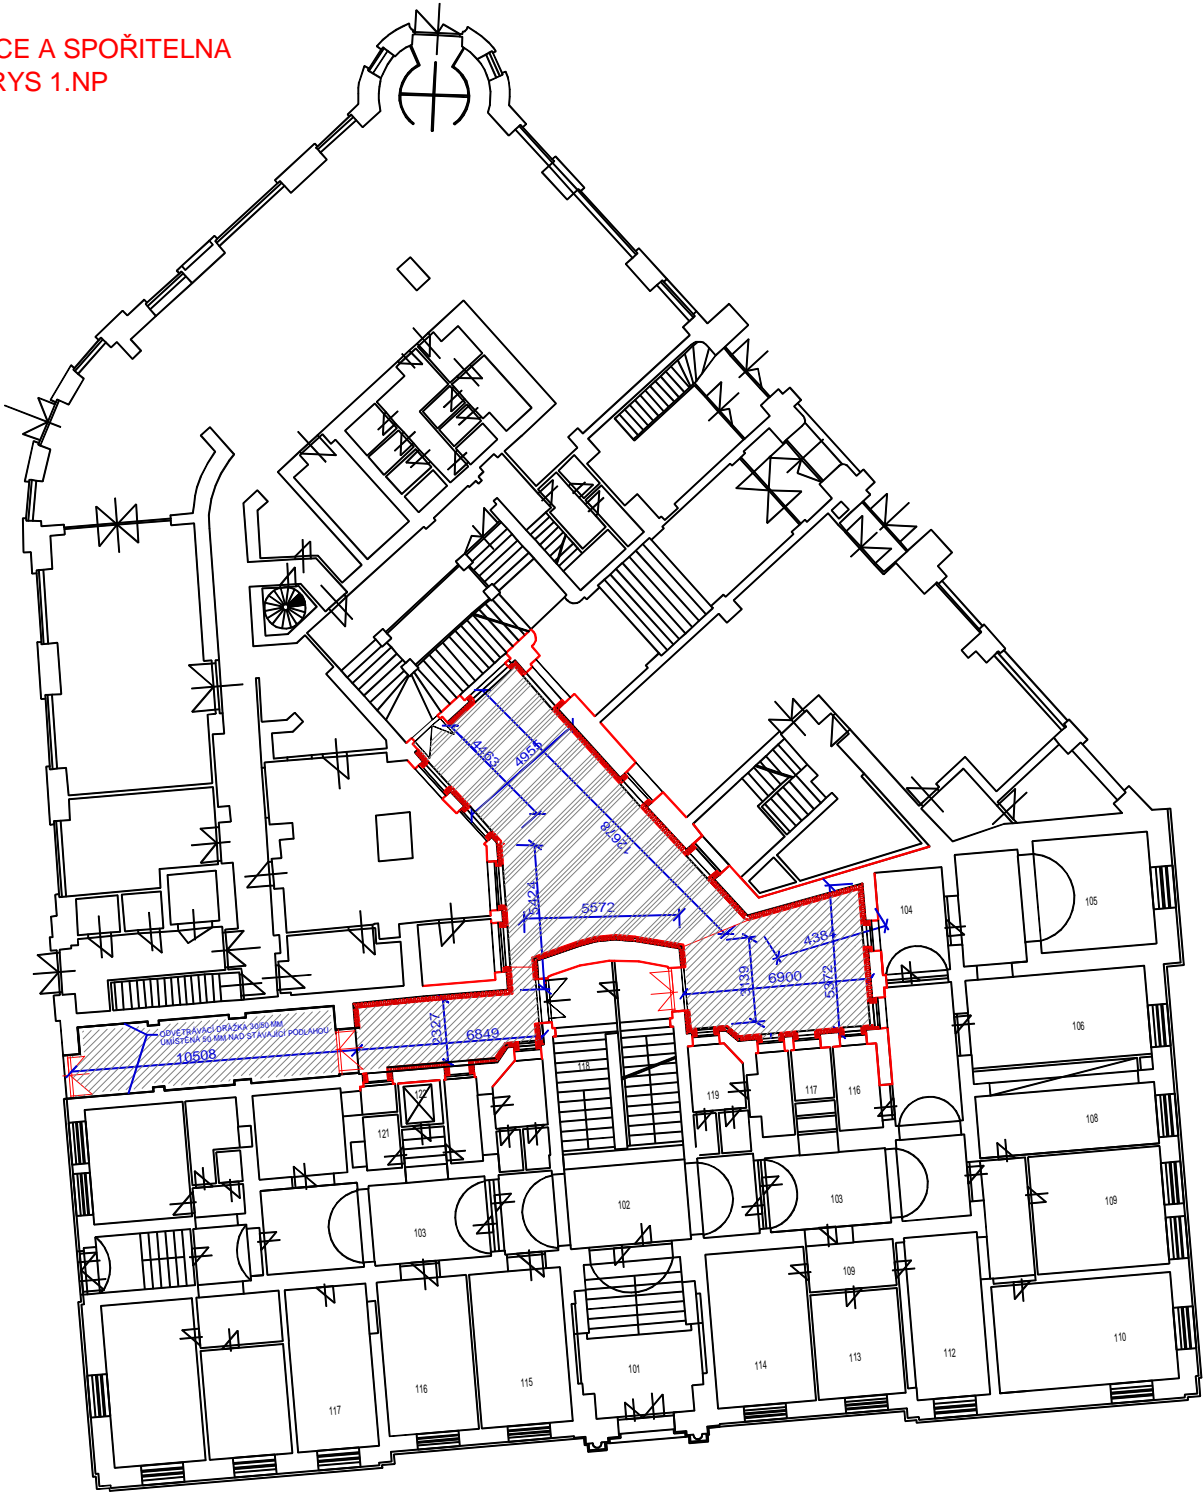

LEGENDA PLOCH

- DLAŽBA
- BETON



INVESTOR	Město Krnov, Hlavní nám. 1, 794 01 Krnov	Ing. Vladimír Šarman autorizovaný inženýr
NAVRHL	Ing. Vladimír Šarman	
PROJEKTANT	Ing. Vladimír Šarman	ČSA 39, 794 01 Krnov tel.: 777 303 690 IČO : 18114911
KRESLIL	Tomáš Navrátil	
NÁZEV: "Zateplení fasády vnitrobloku radnice Hlavní náměstí 1 a 3, Krnov"		
OBSAH: PŮDORYS 1.NP -znázornění zpevněných ploch		DATUM: 05/2014 ÚČEL: DSP ZAKÁZKA Č.: MĚRITKO: 1 : 200 ČÍSLO VÝKRESU: F.8