Pohled P1

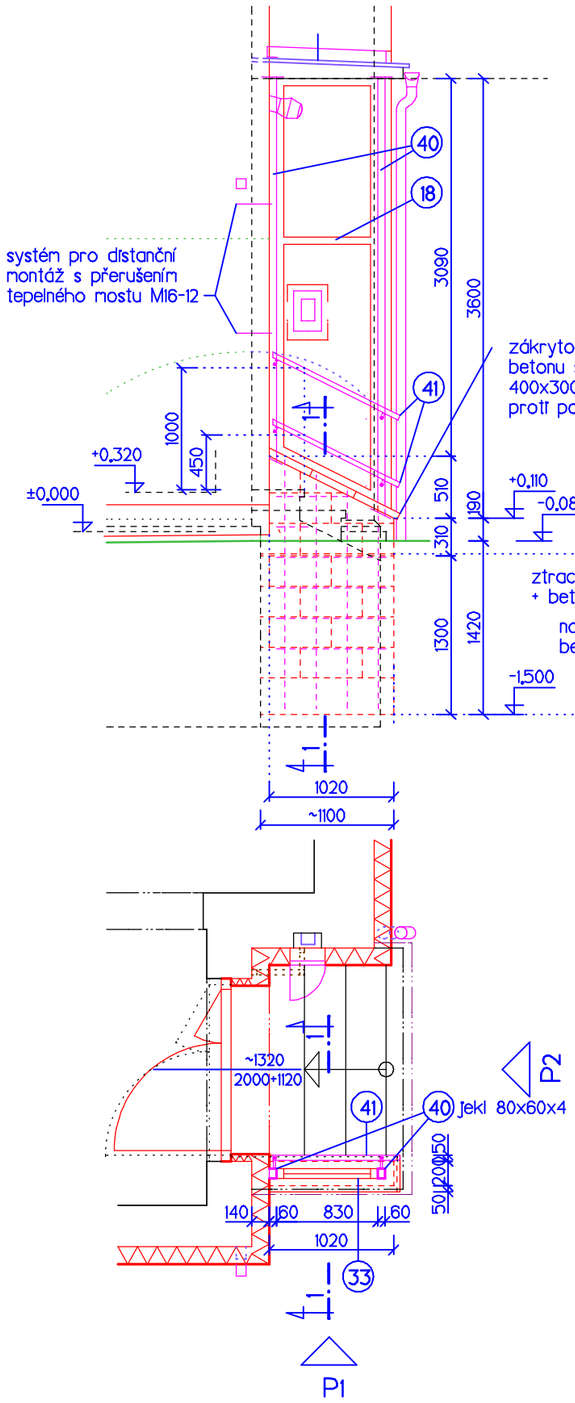

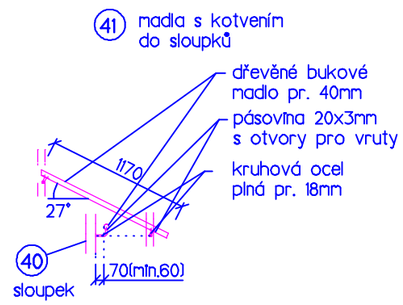

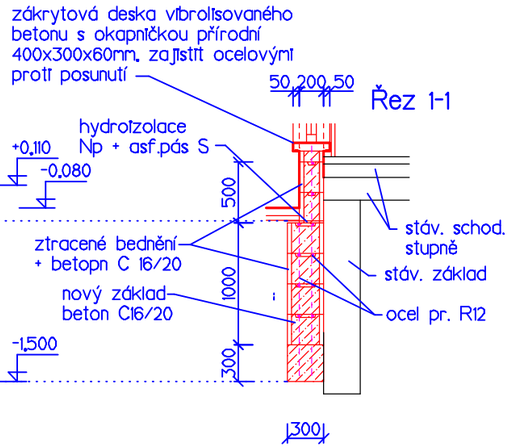

40 sloupky s kotvením do stavebních konstrukcí, rozměry ověřit dle skutečně provedených konstrukcí

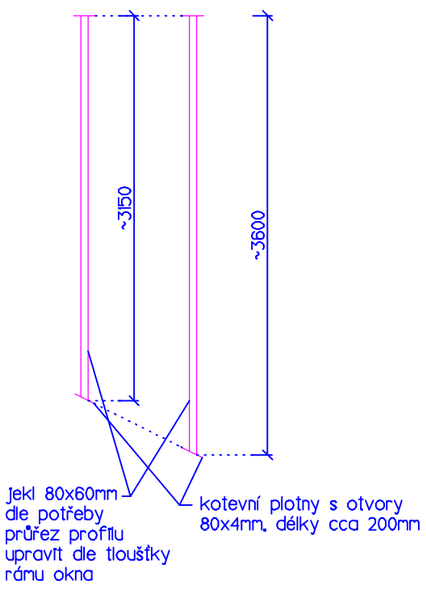

Pohled P2

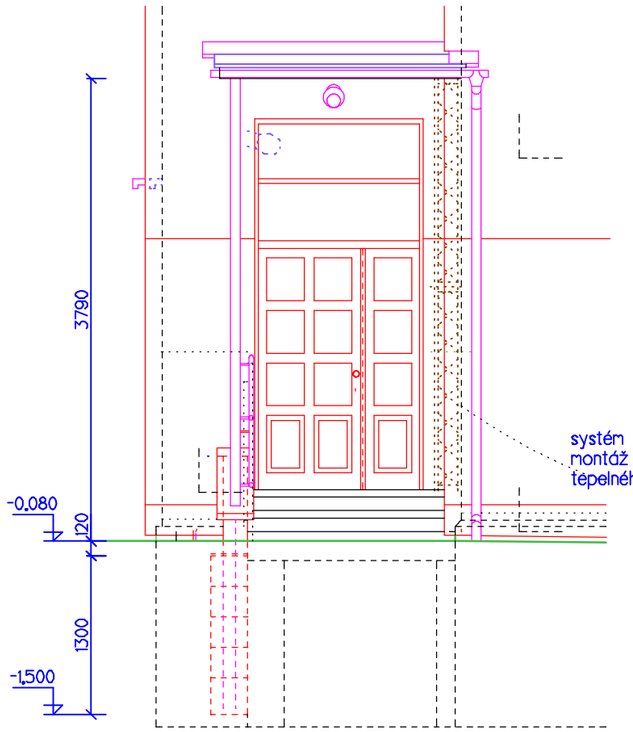

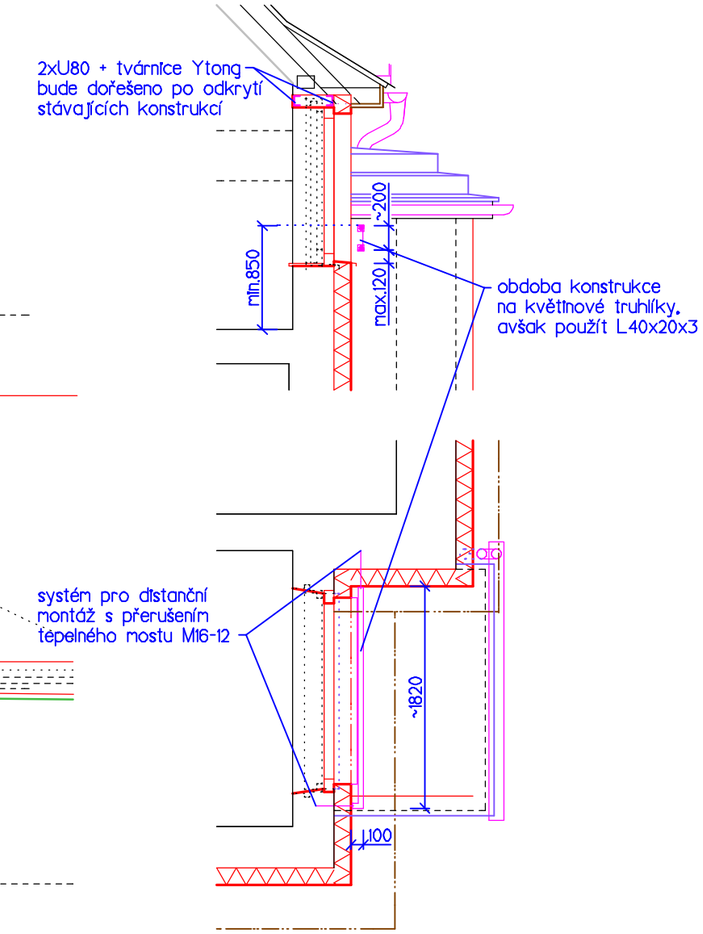

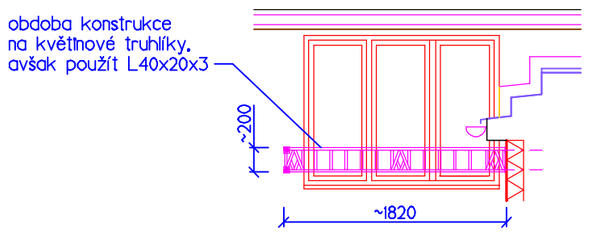

Vypracoval		Stavebník	Ing.HEREL "projekční práce" Tyršova 27 793 95 Město Albrechtice IČO 12673641
Ing.Herel		Město Krnov	
		Hlavní nám. 1	
Stavební úřad: Krnov		794 01 Krnov	
Stavba: Oprava fasády MŠ Slunečnice Albrechtická 1702/85, Krnov parc.č. 5062, k.ú. Krnov-Horní Předměstí			Formát: 2xA4
			Datum: 09/2017
			Zak. číslo:
			Účel: .
Oddíl: Výkresová část			Díl: D
Obsah: Úprava u vstupu a okna nad vstupem		M 1 : 50	č.v.: D.20