



# Kryté kontejnerové stání

## Kontejnerová zástěna A

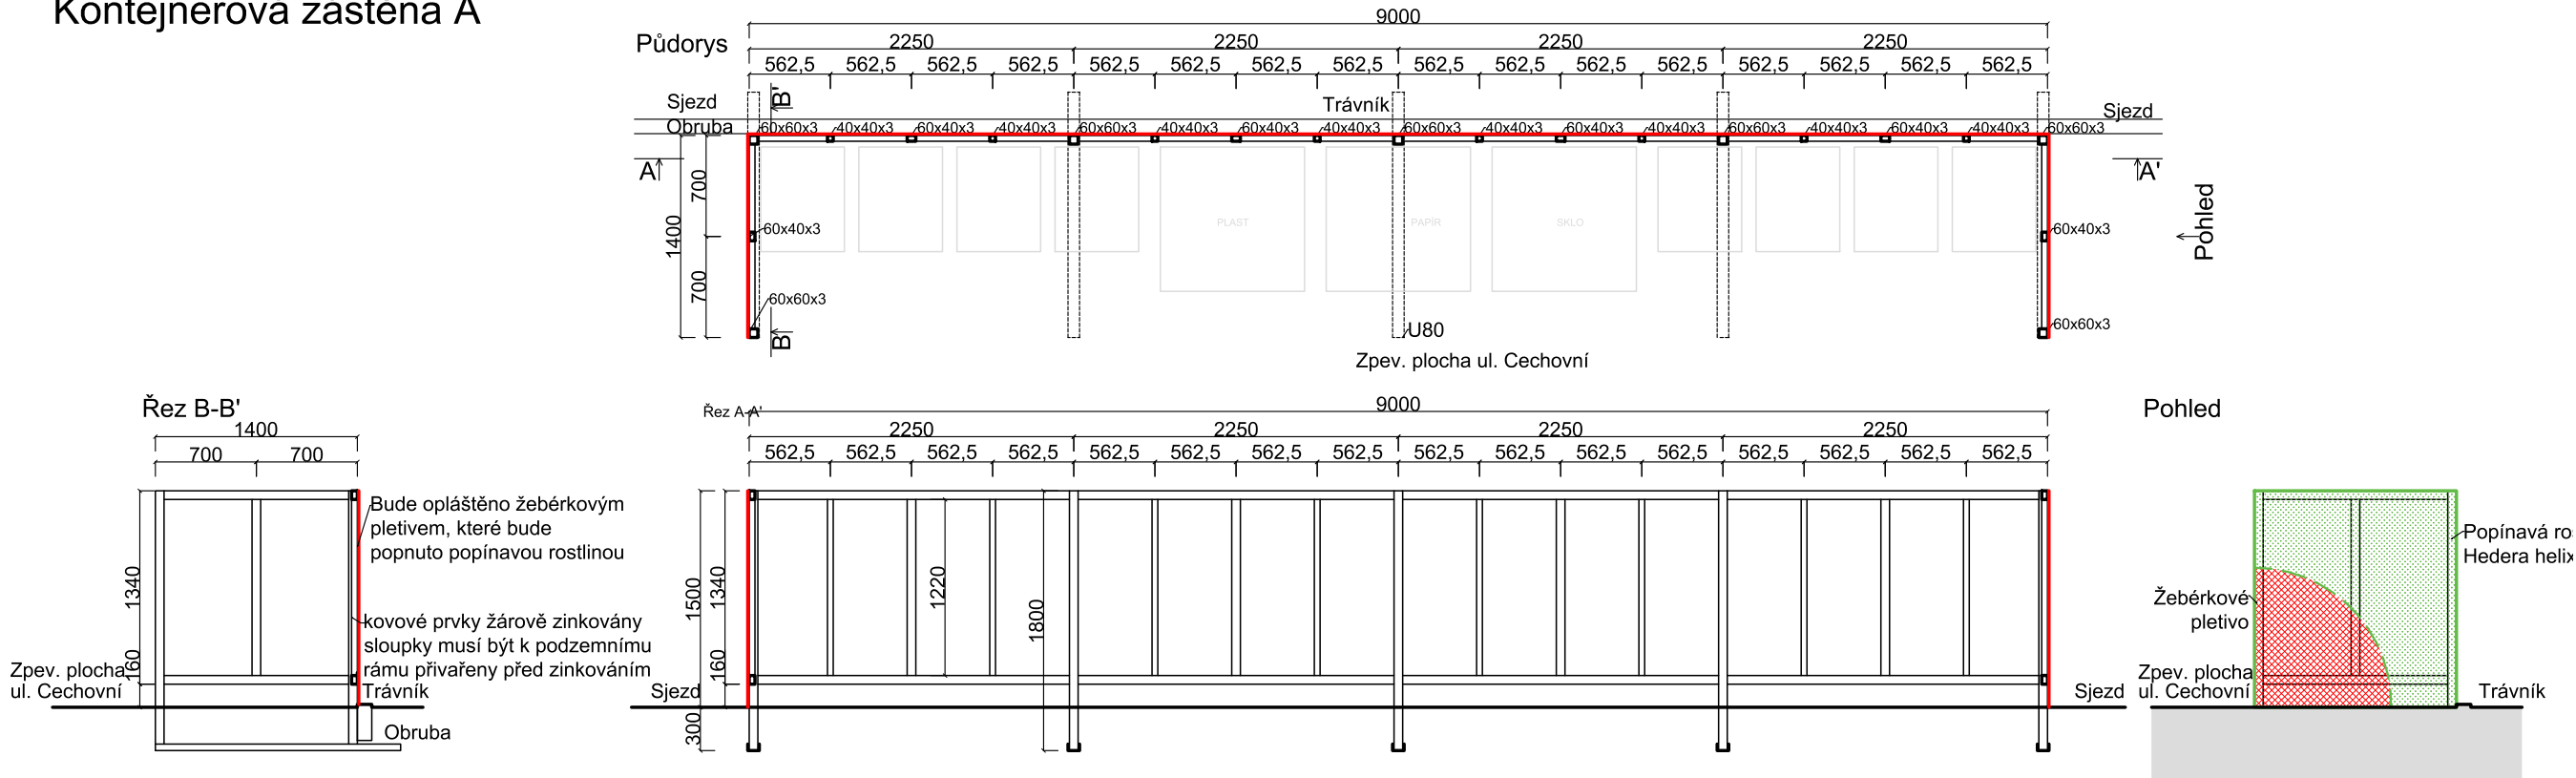

## Kontejnerová zástěna B

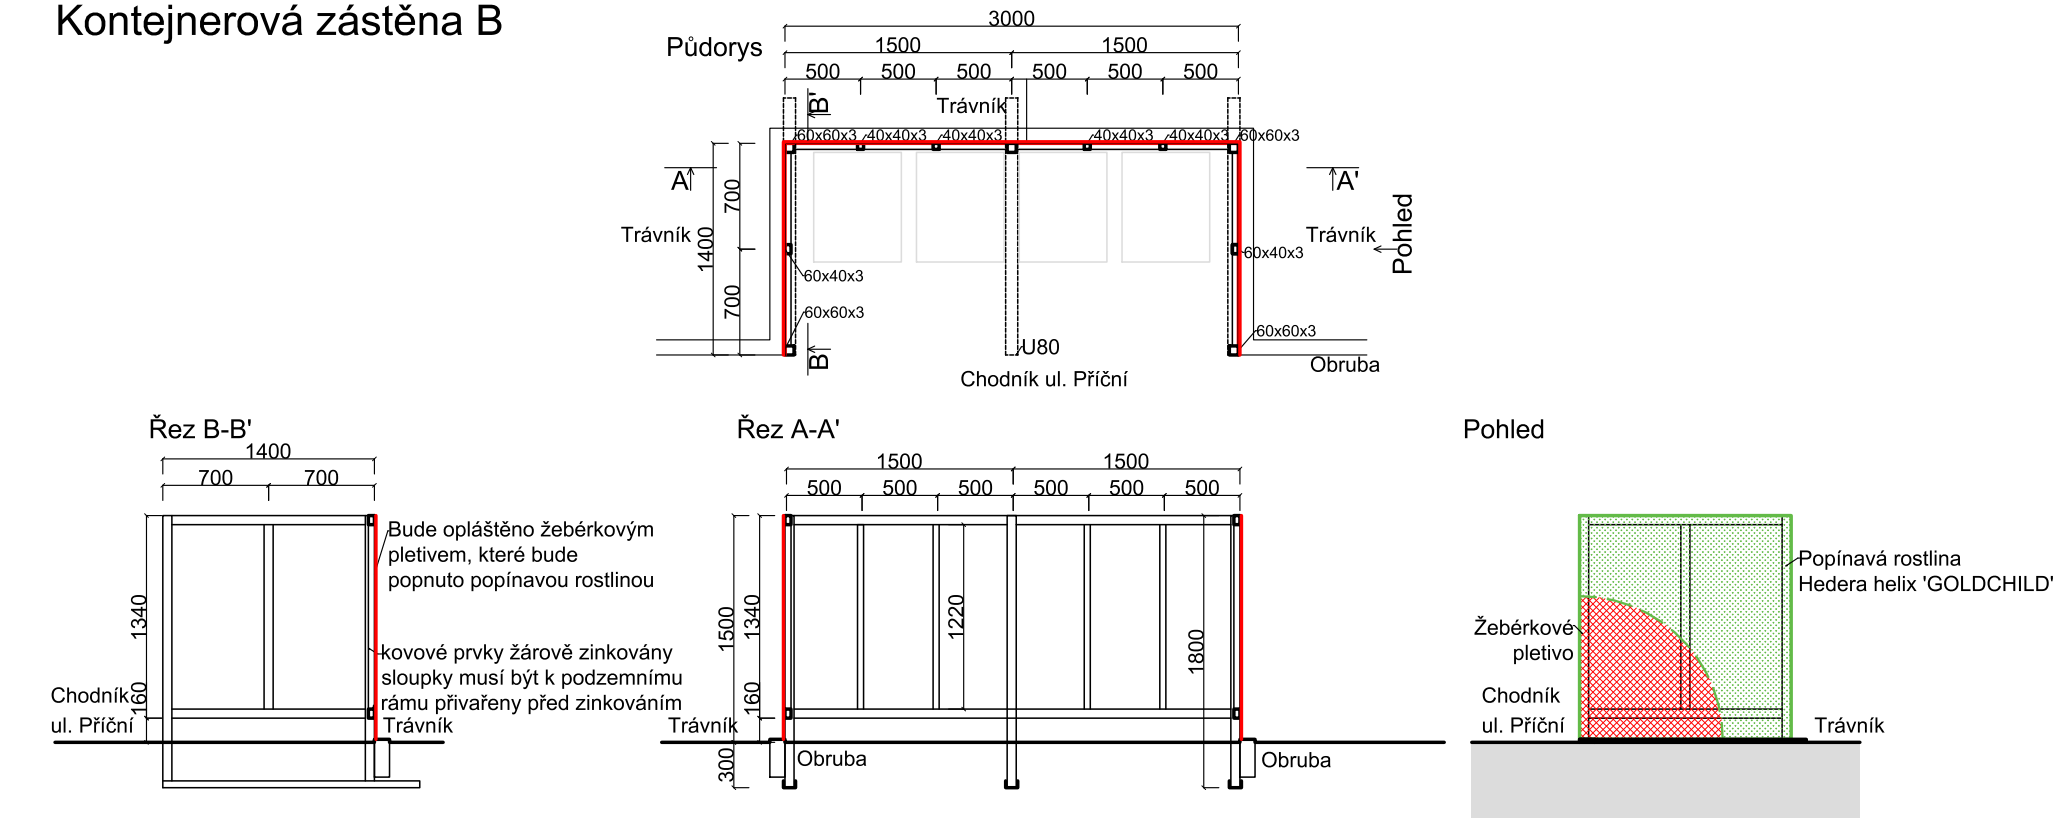

### Výpis oceli - A-pro 1 kontejnerovou zástěnu

| Výrobek                               | Ks | Délka (m) | Délka celkem (m) | Hmotnost (kg/m)  | Celková Hm. (kg) |
|---------------------------------------|----|-----------|------------------|------------------|------------------|
| U80                                   | 5  | 1,7       | 8,5              | 8,64             | 73,44            |
| Celá konstrukce bude žárově zinkována |    |           |                  | Hmotnost celkem: | 73,44 Kg         |

| Výrobek                               | Ks | Délka (m) | Délka celkem (m) | Hmotnost (Kg/m)  | Celková Hm. (Kg) |
|---------------------------------------|----|-----------|------------------|------------------|------------------|
| 60x60x3                               | 7  | 1,80      | 12,6             | 5,37             | 67,66            |
| 60x40x3                               | 4  | 2,19      | 8,76             | 4,45             | 38,98            |
| 60x40x3                               | 4  | 2,16      | 8,64             | 4,45             | 38,45            |
| 60x40x3                               | 4  | 1,28      | 5,12             | 4,45             | 22,78            |
| 60x40x3                               | 6  | 1,22      | 7,32             | 4,45             | 32,57            |
| 40x40x3                               | 8  | 1,22      | 9,76             | 3,50             | 34,16            |
| Celá konstrukce bude žárově zinkována |    |           |                  | Hmotnost celkem: | 234,61 Kg        |

### Výpis oceli - B-pro 1 kontejnerovou zástěnu

| Výrobek                               | Ks | Délka (m) | Délka celkem (m) | Hmotnost (kg/m)  | Celková Hm. (kg) |
|---------------------------------------|----|-----------|------------------|------------------|------------------|
| U80                                   | 3  | 1,7       | 8,5              | 8,64             | 44,06            |
| Celá konstrukce bude žárově zinkována |    |           |                  | Hmotnost celkem: | 44,06 Kg         |

| Výrobek                               | Ks | Délka (m) | Délka celkem (m) | Hmotnost (Kg/m)  | Celková Hm. (Kg) |
|---------------------------------------|----|-----------|------------------|------------------|------------------|
| 60x60x3                               | 5  | 1,80      | 9,00             | 5,37             | 48,33            |
| 60x40x3                               | 4  | 1,41      | 5,64             | 4,45             | 25,10            |
| 60x40x3                               | 4  | 1,28      | 5,12             | 4,45             | 22,78            |
| 60x40x3                               | 2  | 1,22      | 2,44             | 4,45             | 10,86            |
| 40x40x3                               | 4  | 1,22      | 4,88             | 3,50             | 17,08            |
| Celá konstrukce bude žárově zinkována |    |           |                  | Hmotnost celkem: | 124,15 Kg        |

### Poznámky:

- úhlové spojky sloužící k připojení sloupků k základovým nosníkům nejsou součástí výpisu. Nutno připočítat navíc