KATASTRY	674737 KRNOV–HORNÍ PŘEDMĚSTÍ			
PARCELNÍ ČÍSLA	2754	2678		
DRUH POVRCHU	(1)	(2)	ZAHRADA	(3) ZAHRADA
VZDÁLENOSTI ŠACHET	10.48	11.09	5.59	
OZNAČENÍ ŠACHET	NAPOJENÍ	RŠ1	RŠ2	KÚ ŠPVC DN1000

(n) TABULKA VYSVĚTLIVEK
(1) KOMUNIKACE
(2) CHODNÍK
(3) CHODNÍK

SMĚROVÉ POMĚRY

MĚŘÍTKA 1:200/100

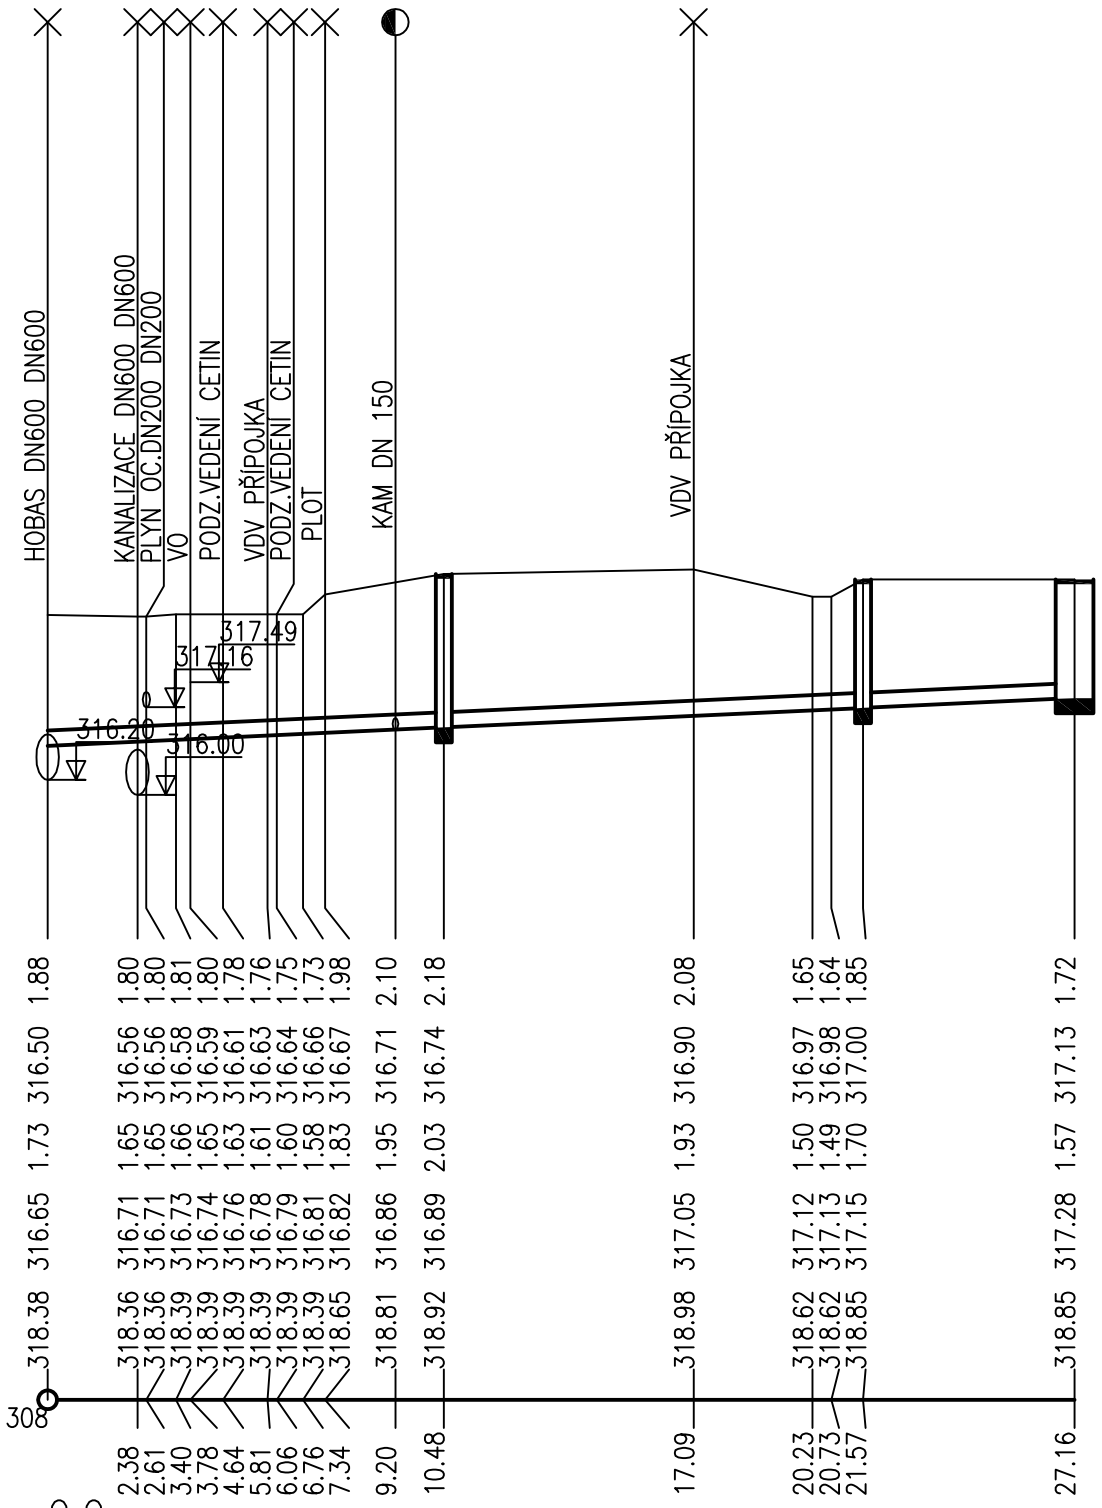

STANIČENÍ [km/m]	
PROFIL[mm]–MATERIÁL–DÉLKA[m]	DN200–PVC KG–27.16
SKLON[promile]–DÉLKA[m]	23.2–27.16
ULOŽENÍ	ŠTĚRKOPÍSEK 0–8mm
KAPACITNÍ PRŮTOK[l/s]–RYCHLOST[m/s]	72.8–2.32

Poznámky

- Poloha inženýrských sítí je pouze orientační. Před zahájením prací je nutno s dostatečným předstihem požádat jejich správce o přesné vytýčení přímo v terénu, polohu důkladně označit a zejména při zemních pracích respektovat jejich ochranná pásma
- V případě výskytu melioračního potrubí a jeho poškození při zemních pracích je nutno tyto drenáže zpětně zprovoznit

Dokumentace byla zpracována pro účely stavebního řízení a nenahrazuje prováděcí dokumentaci!!!

Kontroloval	Vypracoval	Kreslil	Ing. Daniel Fránek projekční, inženýrská a dodavatelská činnost tel. : 733 222 055, beskydosek@gmail.com Ostravice 817, 739 14 OSTRAVICE	
Ing. D. Fránek	Ing. D. Fránek	Ing. D. Fránek		
Stavebník	Město Krnov, Hlavní náměstí 96/1, Pod Bezručovým vrchem, 79401 KRNOV		**Formát**	2 x A4
Místo stavby	p.p.č. 2678,2754 k.ú. Krnov–Horní Předměstí		**Datum**	07/2018
Akce: MĚSTSKÉ DIVADLO–OPRAVA DEŠŤOVÉ KANALIZACE, II.ETAPA			**Účel**	Dokumentace ve stupni DPS
			Měřítko	1:250
			Arch. číslo	AQEN09/2018
Obsah: PODÉLNÝ PROFIL			**Číslo kopie**	**Číslo výkresu** D2.1.02