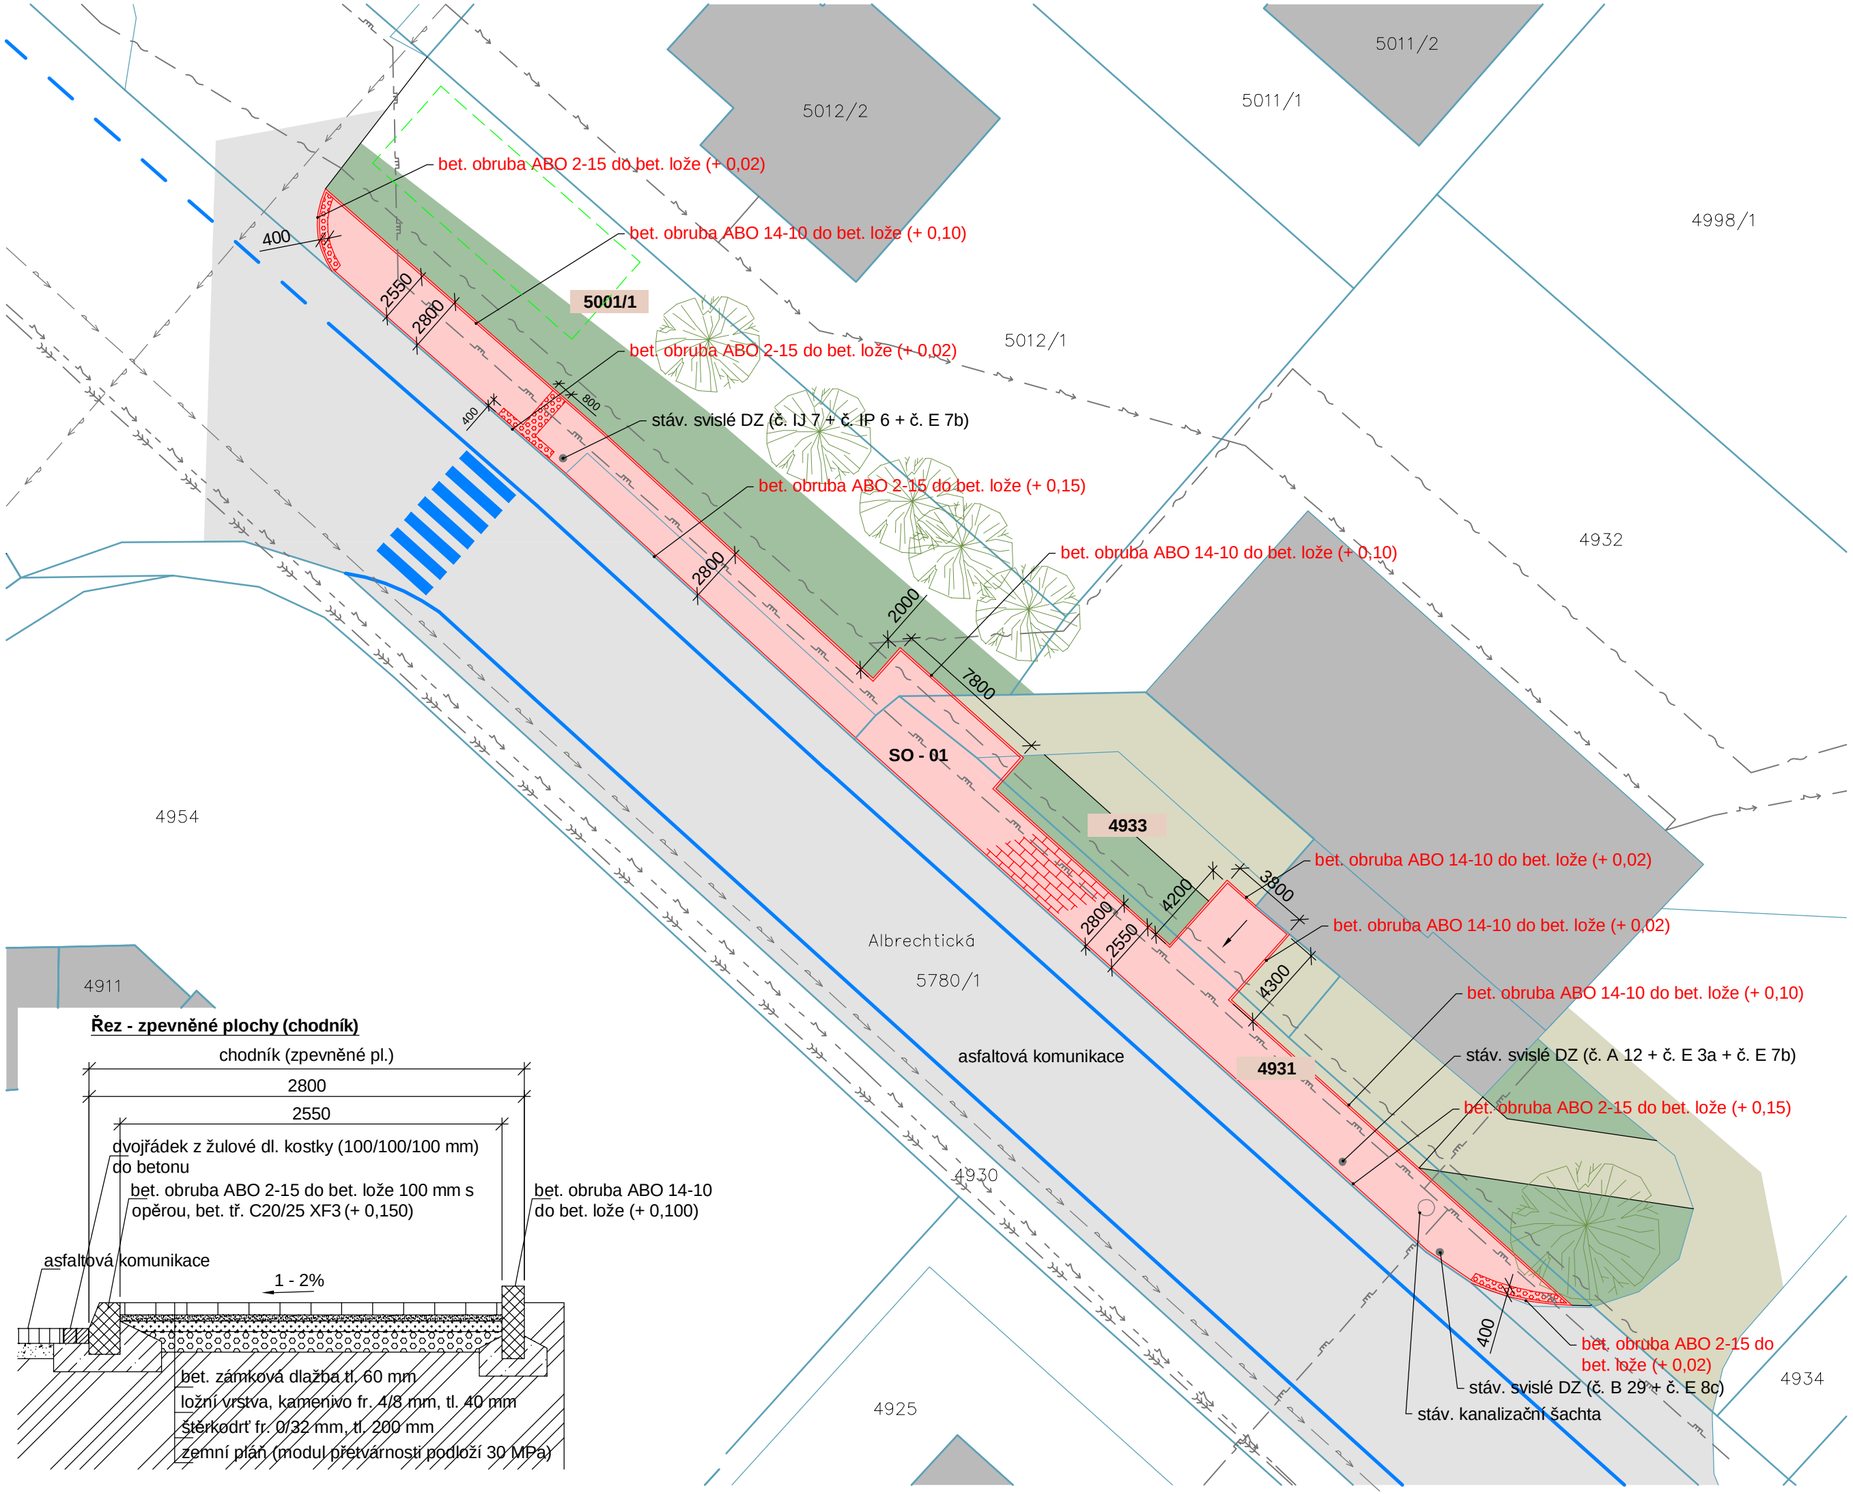

Řez - zpevněné plochy (chodník)

Legenda

- stávající nadzemní vedení NN do 1 kV (ČEZ Distribuce a. s.)
- stávající podzemní vedení NN do 1 kV (ČEZ Distribuce a. s.)
- stávající vodovod (SmVaK Ostrava a.s.)
- stávající plynovod NTL (RWE Distribuce a. s.)
- stávající metalický kabel, optický kabel, HDPE trubka nebo souběh optického a metalického kabelu (CETIN a. s.)
- stávající jednotná kanalizace (KVaK s.r.o.)
- stávající stavby
- zámková dlažba, typ kost, šedá, tl. 60 mm, S = 236 m²
- varovné pásy z bet. reliéfních dlaždic 200/100/60 mm š. 400 mm, barva červená (tzv. slepecká dlažba)
- **4931** dotčená parcela
- stávající asfaltová komunikace
- stáv. travnaté plochy
- stáv. zpevněné plochy (asfalt, zámková dl.)
- parcelní hranice
- stáv. vodor. dopr. značení
- zařízení staveniště (sklad pracovníků, sklad nářadí, mobilní wc)

Legenda	
Ozn.	Název objektu
SO - 01	Zpevněné plochy

betonová obruba ABO 2-15, dl. 83,1 m
betonová obruba ABO 14-10, dl. 93,6 m

Poznámky:

Svislé DZ demontovat a po dokončení stavebních prací osadit na stejné místo.
Poklop RŠ po dokončení stavebních prací osadit na stejné místo. Výškově upravit poklop dle nové nivelety zpevněných ploch.
- stavba je umístěna mimo ochranná pásma správců TI, nebo v ochranné pásmu se souhlasem správce TI
- poloha podzemních vedení a zařízení byla zjištěna u příslušných organizací a ověřené situace jsou v dokladové části. Polohu podzemních vedení nelze vytyčovat odměřením vzdálenosti na výkrese. Všechny stávající sítě TI budou před započetím prací vytyčeny - zajistí investor.

Projektová dokumentace byla vypracována podle ČSN, vyhlášek a zákonů platných v době jejího předání objednateli.

± 0,000 = 322 m. n. m.

PROJEKTOVAL	ROMAN HÁJEK, IČ 76404480	STUPEŇ	--
VYPRACOVAL	PETR KOVAŘÍK, IČ 64621952		
AUTORIZOVAL	ČKAIT 1101138	FORMÁT	3A4
MÍSTO STAVBY	k. ú. Krnov - Horní Předměstí, p. č. 4931, 4933, 5001/1		
INVESTOR	Město Krnov, Hlavní nám. 1, Krnov	DATUM	8/2018
NÁZEV ZAKÁZKY	**Zpevněné plochy**	Č. ZAKÁZKY	48/RH/18
OZNAČ. VÝKRESU	**Koordinační situační výkres**	1:250	Č. VÝKRESU **C.2**