


ŘEZ A-A - STÁVAJÍCÍ STAV M 1:50

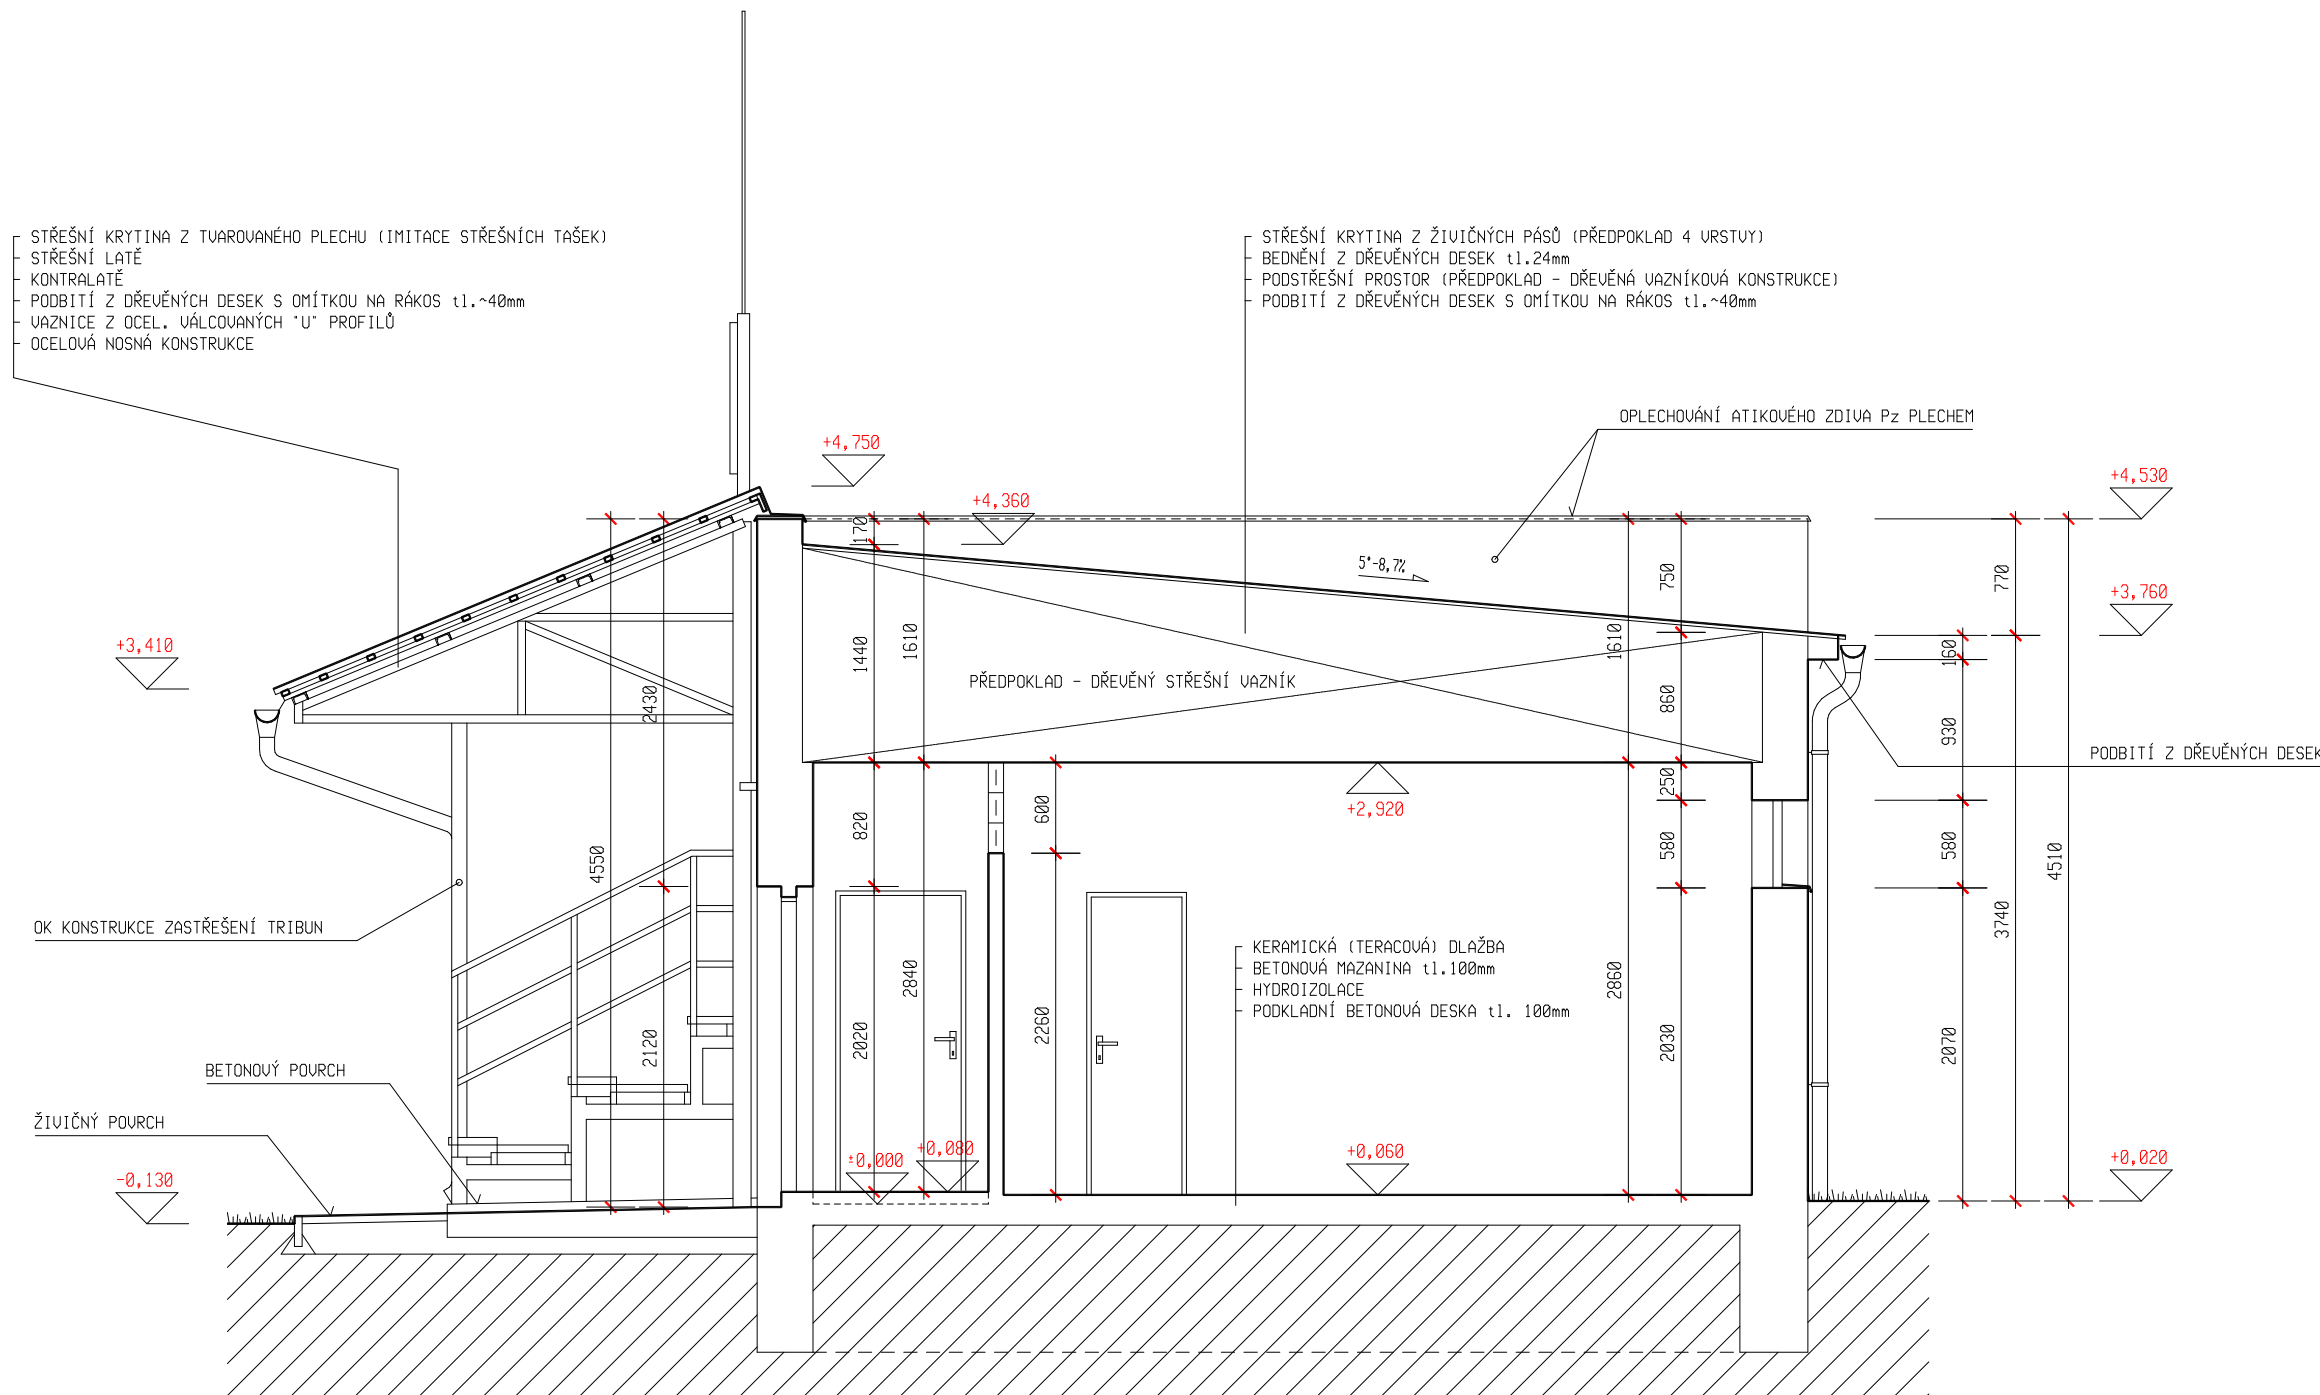

STAVEBNÍ ÚPRAVY KABIN FOTBALOVÉHO KLUBU TJ SOKOL CHOMÝŽ, parc.č. 708, k.ú. KRÁSNÉ LOUČKY INVESTOR: MĚSTO KRNOV HLAVNÍ NÁMĚSTÍ 96/1, 794 01 KRNOV			RZ 103-2018/05 KVĚTEN 2018 TECHNICKÁ POMOC měřítko 1:50 ozn.výkn. D.1.1-2	
PROJEKTANT R.ZATLOUKAL		PARÉ ČÍSLO	ŘEZ A-A - STÁVAJÍCÍ STAV D.1.1 ARCHITEKTONICKO-STAVEBNÍ ŘEŠENÍ	