


RKT /rozvodnice nástěnná 36M/

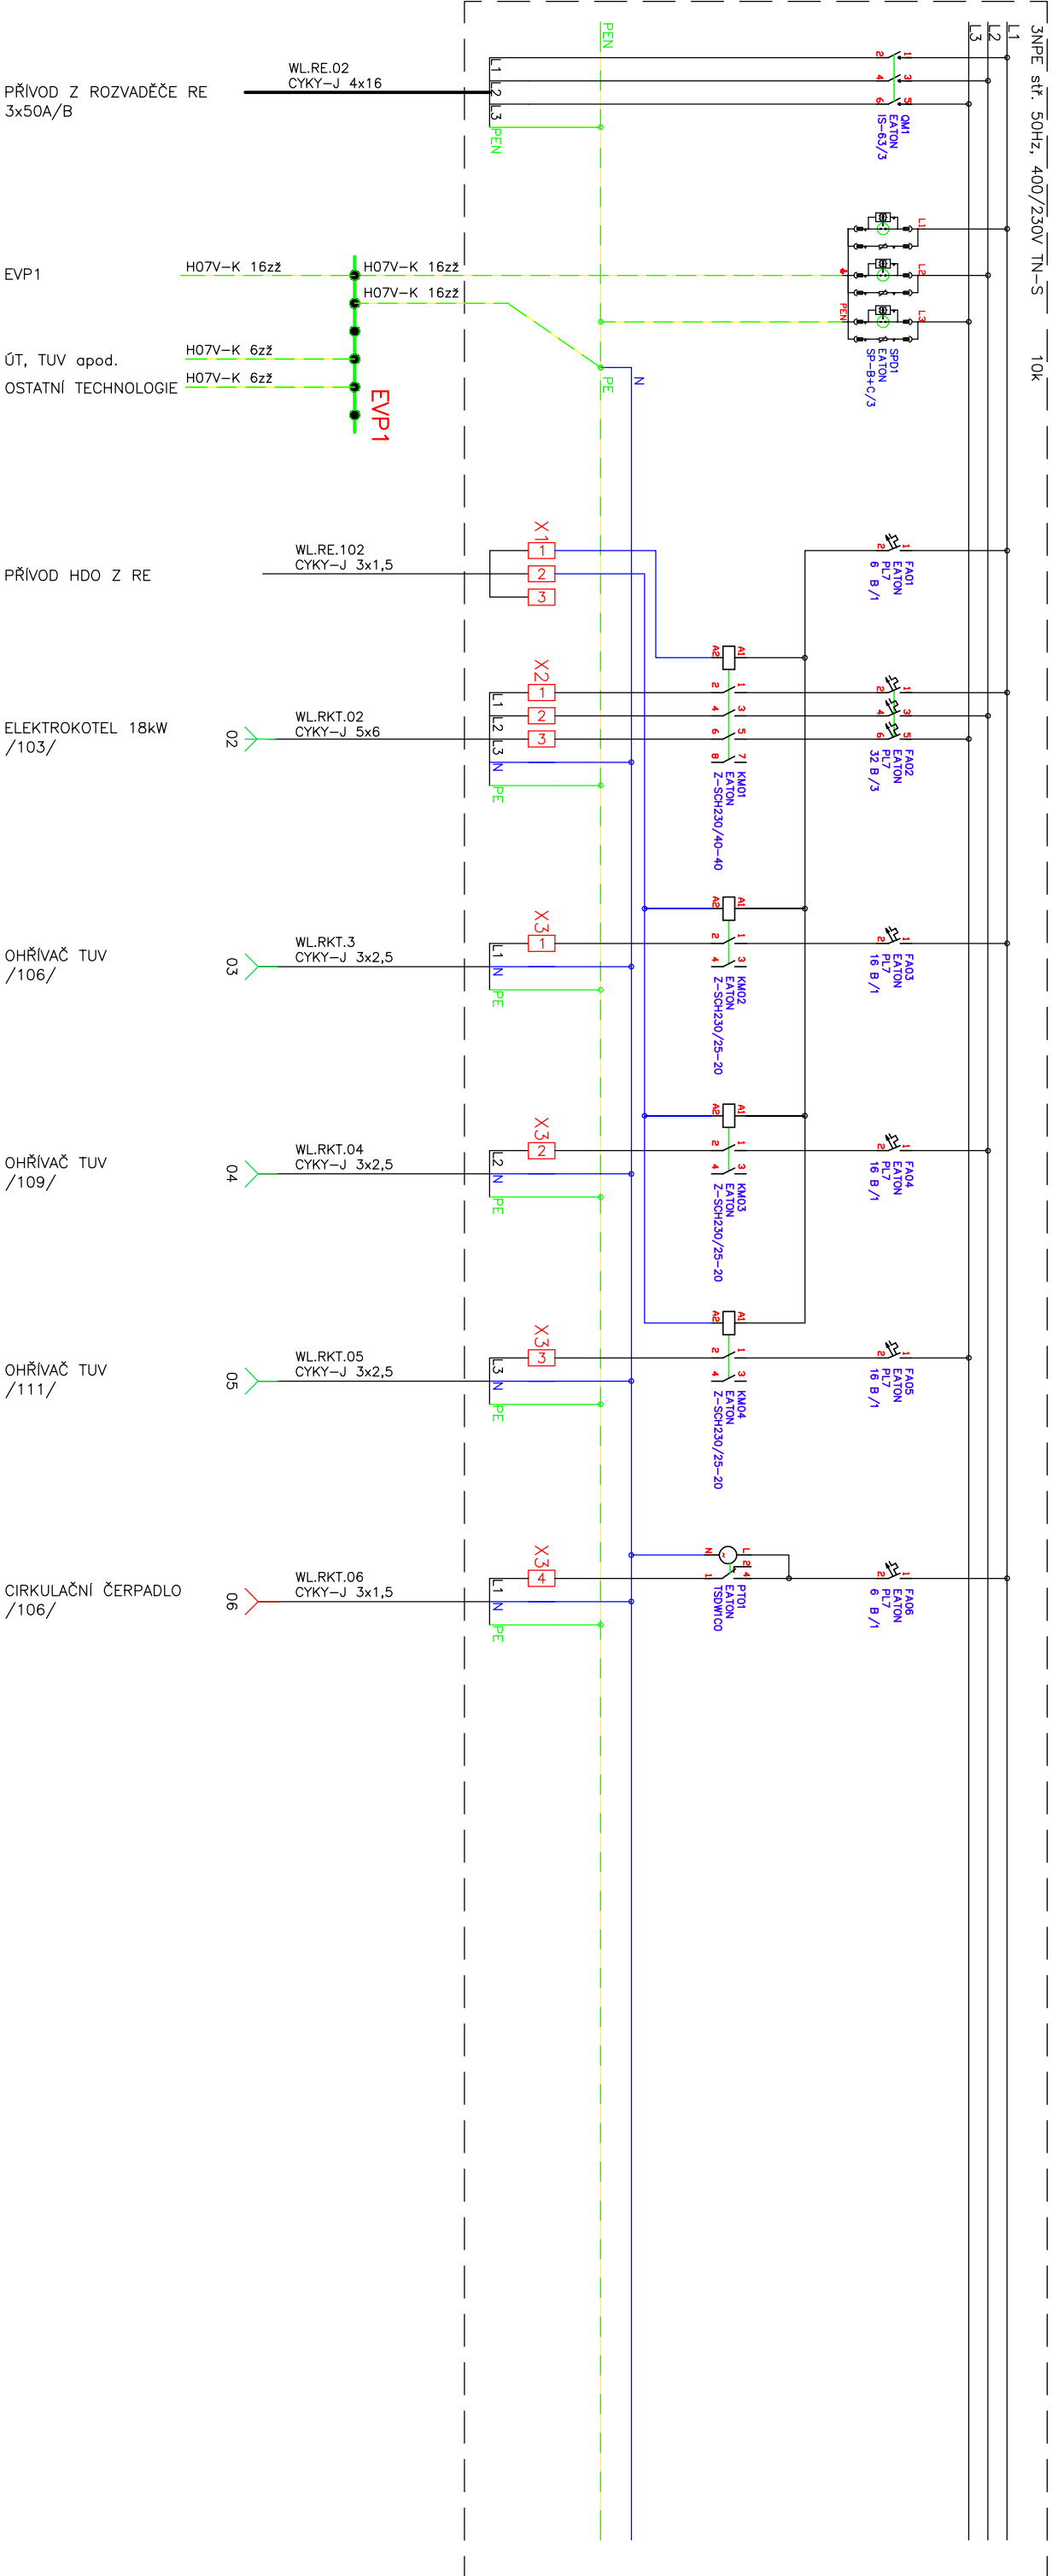

ZÁKLADNÍ TECHNICKÉ ÚDAJE:

Rozvodné soustavy:

– 3NPE stř. 50Hz, 400/230V TN–C–S

Ochrana před úrazem elektrickým proudem bude zajištěna v souladu s ČSN 33 2000–4–41 ed.2, ČSN 33 2000–5–54 ed.3, a souvisejícími normami podle odkazů v těchto normách.
Ochrana při poruše je zajištěna ochranným pospojováním a automatickým odpojením od zdroje.
Ochrana před nebezpečným dotykem bude zajištěna izolací živých částí, kryty nebo přepážkami.
Zásuvkové okruhy (do 32A včetně) a okruhy venkovních instalací jsou navíc doplněny o doplňkovou ochranu proudovým chráničem s vybavovacím proudem 30mA.

AKCE	STAVEBNÍ ÚPRAVY KABIN FOTBALOVÉHO KLUBU TJ SOKOL CHOMÝŽ, parc.č. 708, k.ú. KRÁSNÉ LOUČKY											
VYPRACOVAL	RADIM BLAŽÁK				KONTROLOVAL		RADIM BLAŽÁK					
MÍSTO		parc.č. 708, k.ú. KRÁSNÉ LOUČKY										PARE
INVESTOR		MĚSTO KRNOV, HLAVNÍ NÁMĚSTÍ 96/1, 794 01 KRNOV										
ČÁST	D.1.4	DATUM	05/2018	ZAKÁZKA	2018/103	STUPEŇ	DPS	FORMÁT	2xA4	MĚŘÍTKO		
ČÁST	SILNOPROUDÁ ELEKTROTECHNIKA										ČÍSLO VÝKRESU	
PŘÍLOHA	Rozvodnice RKT - schéma zapojení										D.1.4-8	