





VĚTEV - A

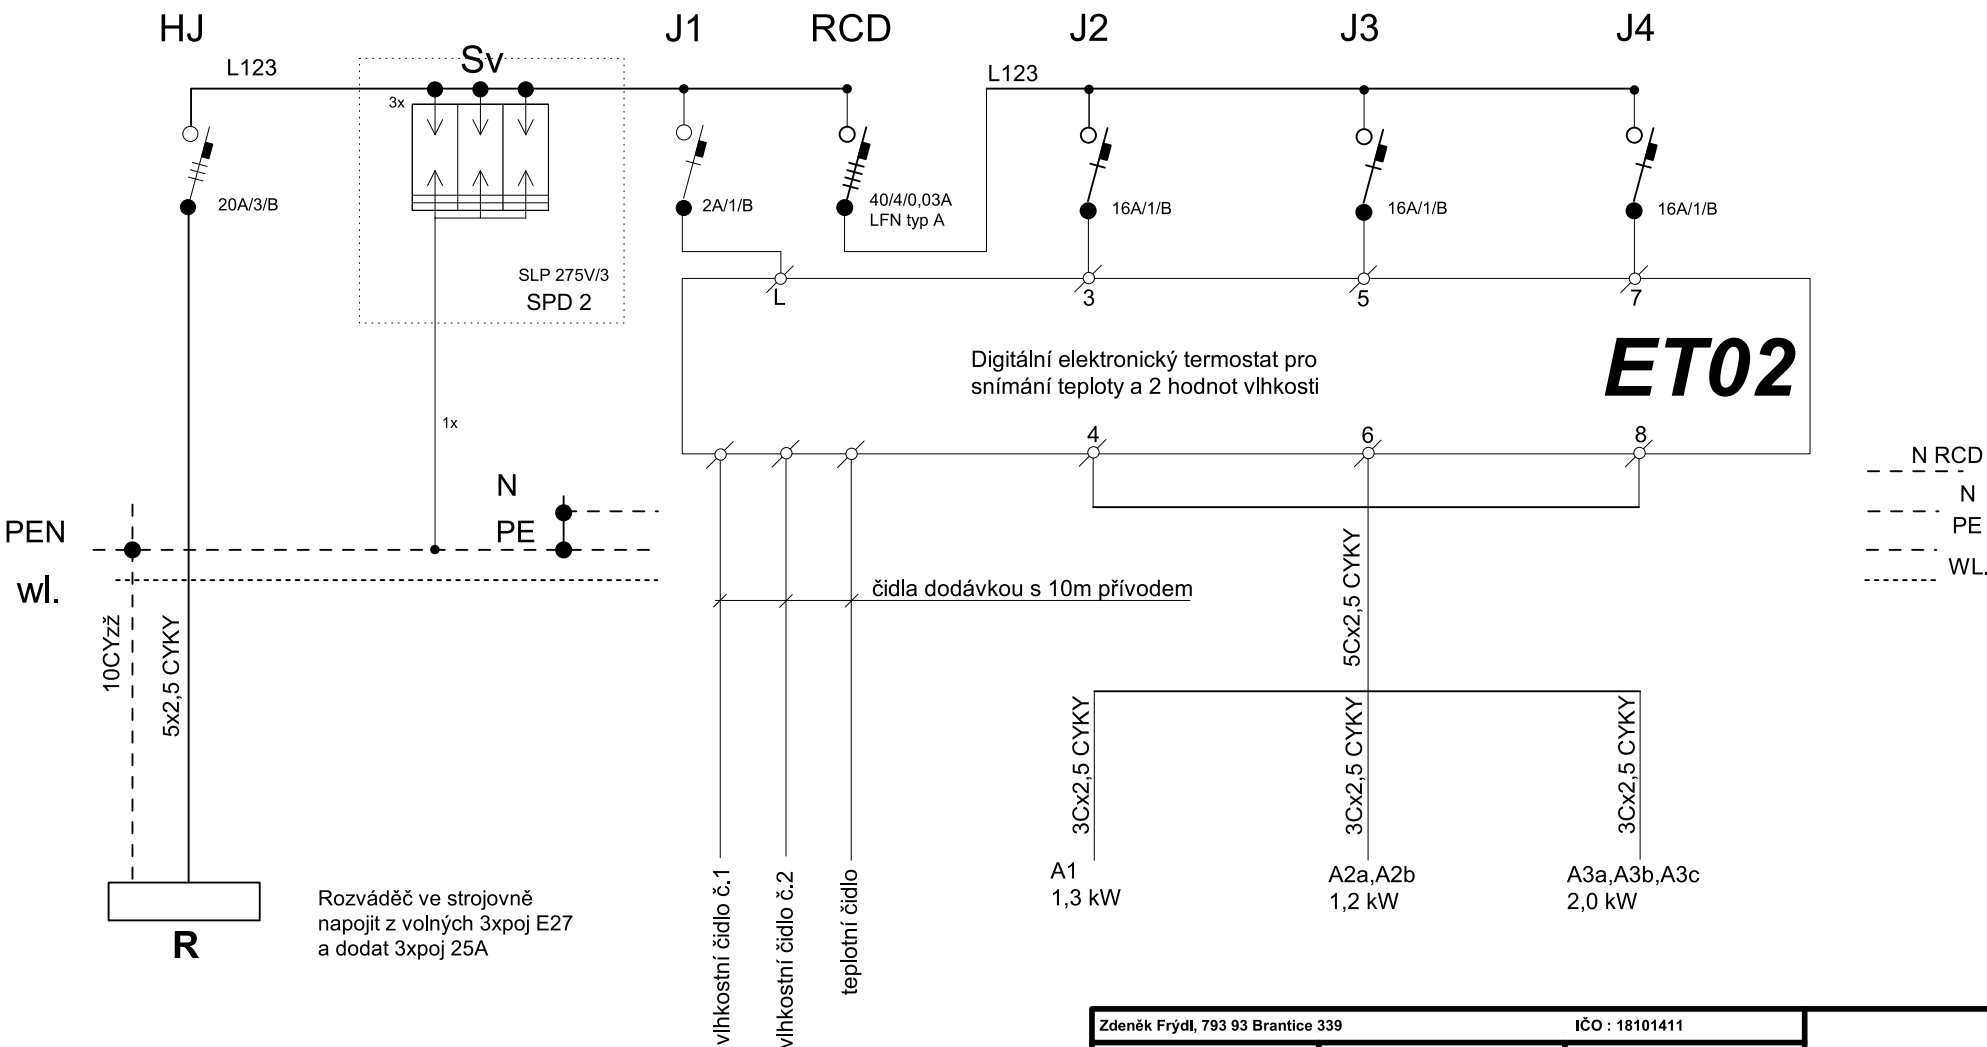

Rozváděč ve strojovně
napojit z volných 3xpoj E27
a dodat 3xpoj 25A

čidla dodávkou s 10m přívodem

NAPÁJENÍ :	3x240/400V + PE + N, 50Hz AC
OCHRANA :	automatické odpojení od zdroje TN-C, TN-S

Zdeněk Frýdl, 793 93 Brantice 339		IČO : 18101411		
Zodp.projektant:	Vypracoval:	Kreslil:		
				
Investor:	Město Krnov, Hlavní náměstí 1, 794 01 Krnov			Stupeň : DPS
Název akce:	Rekonstrukce vytápění okapů objektu kina Mír, nám. Míru 14, 794 01 Krnov, parc.č. 1, k.ú. Opavské Předměstí			Datum: 03/2019
				Měřítka: A4
Výkres:	ELEKTROINSTALACE - montážní schéma RTA			Č.výkr.: D.1.4.7.02.01