
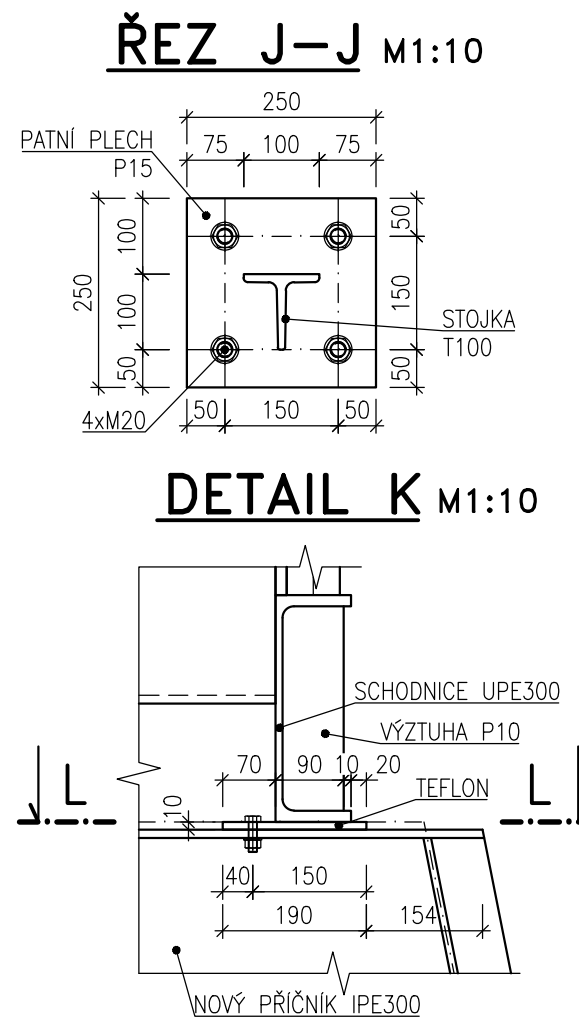
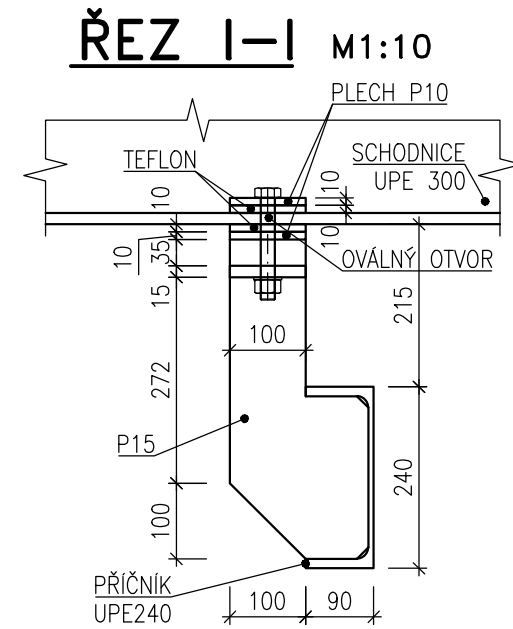
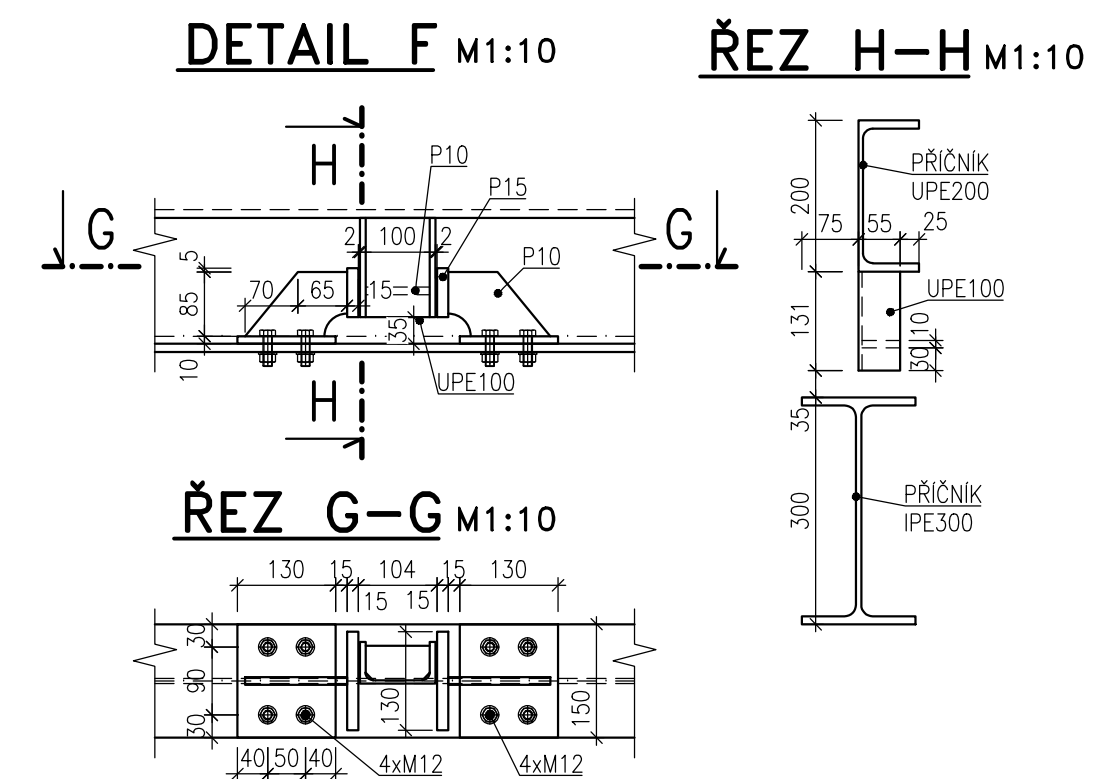
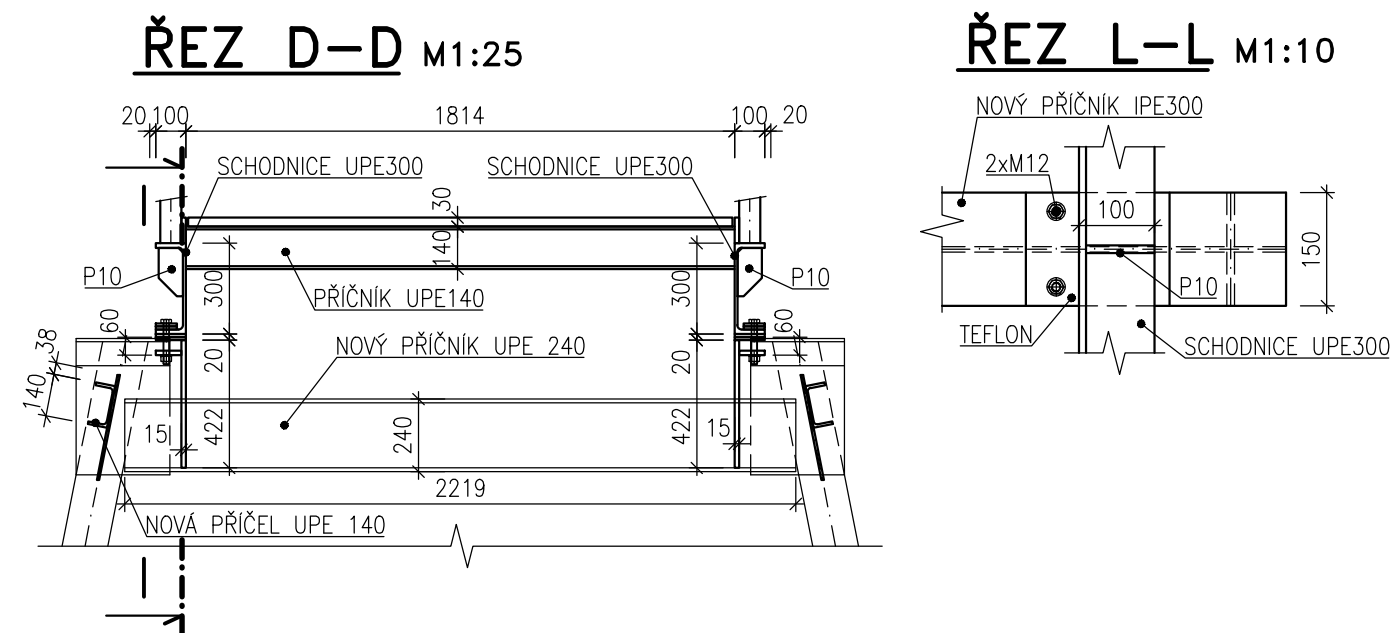
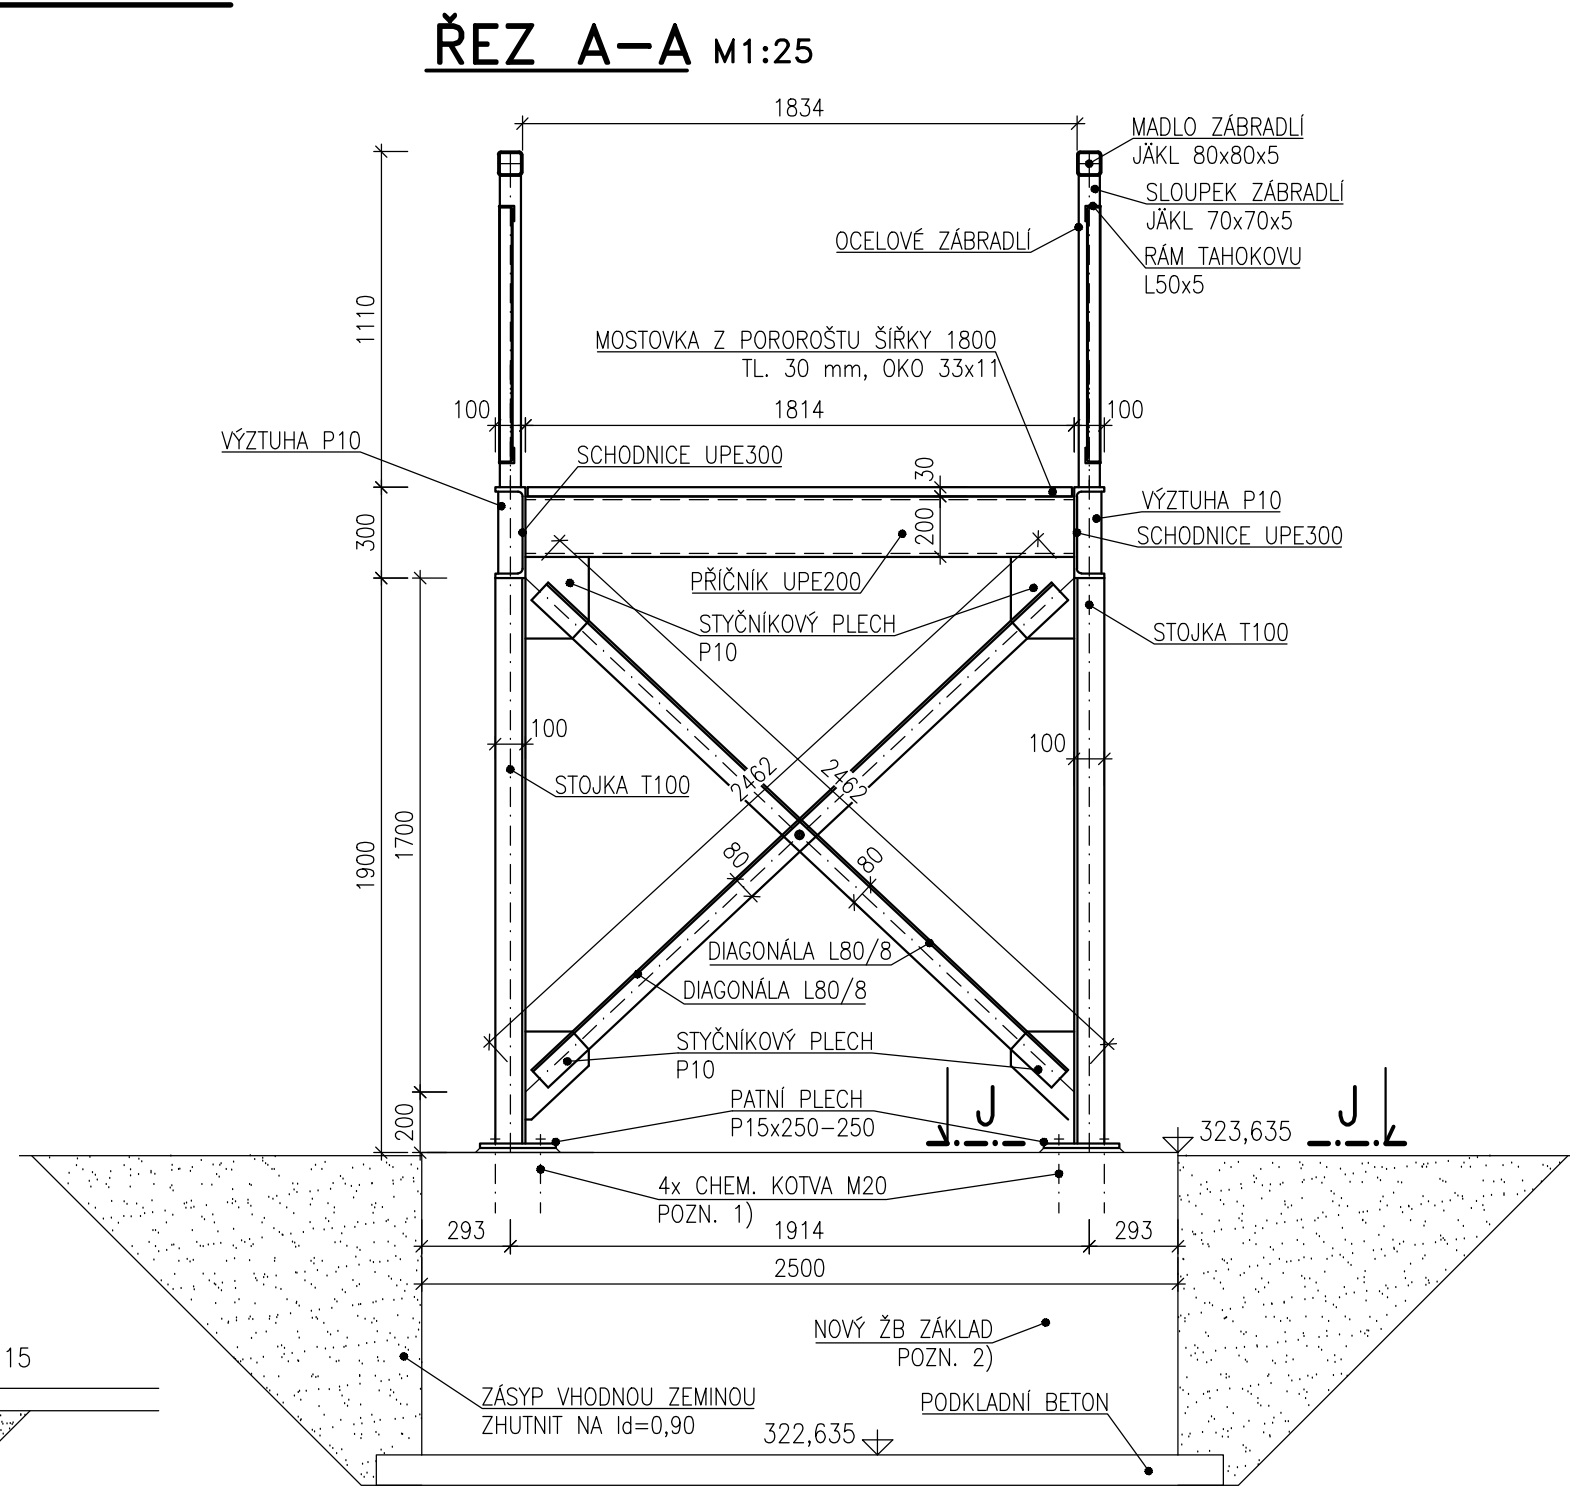
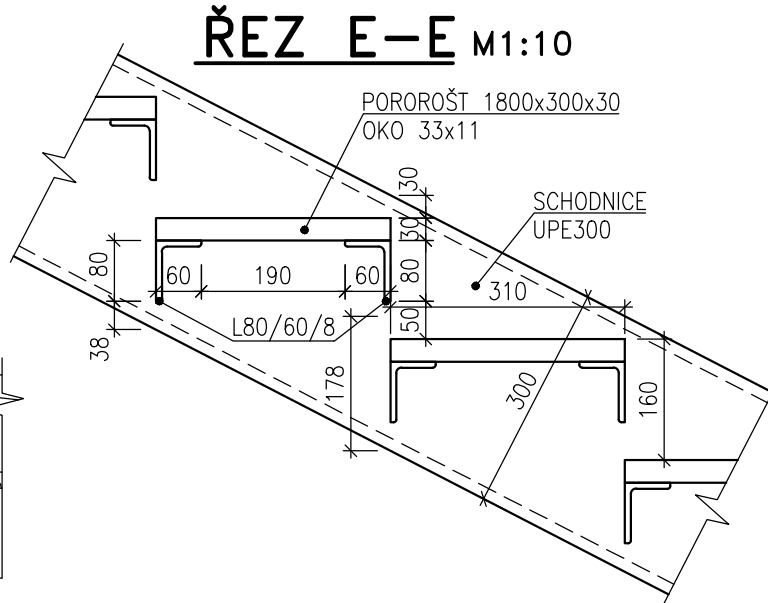
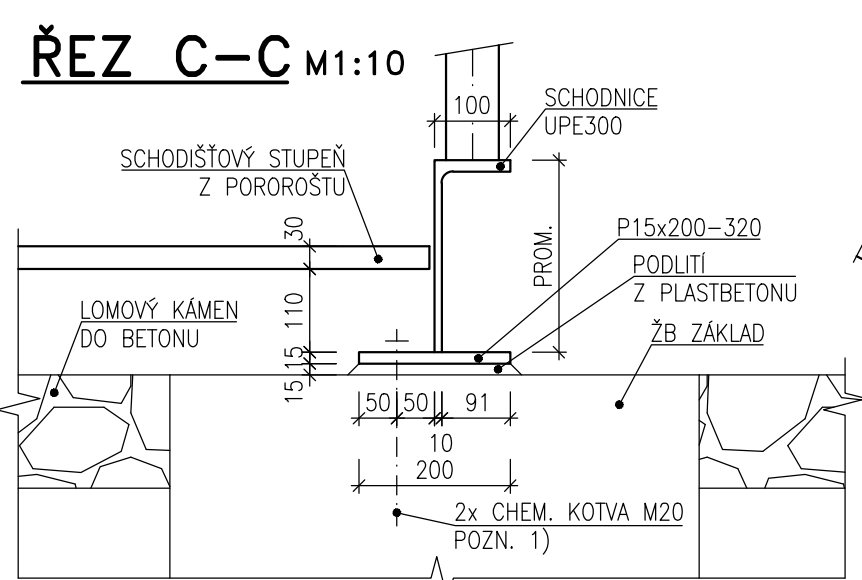
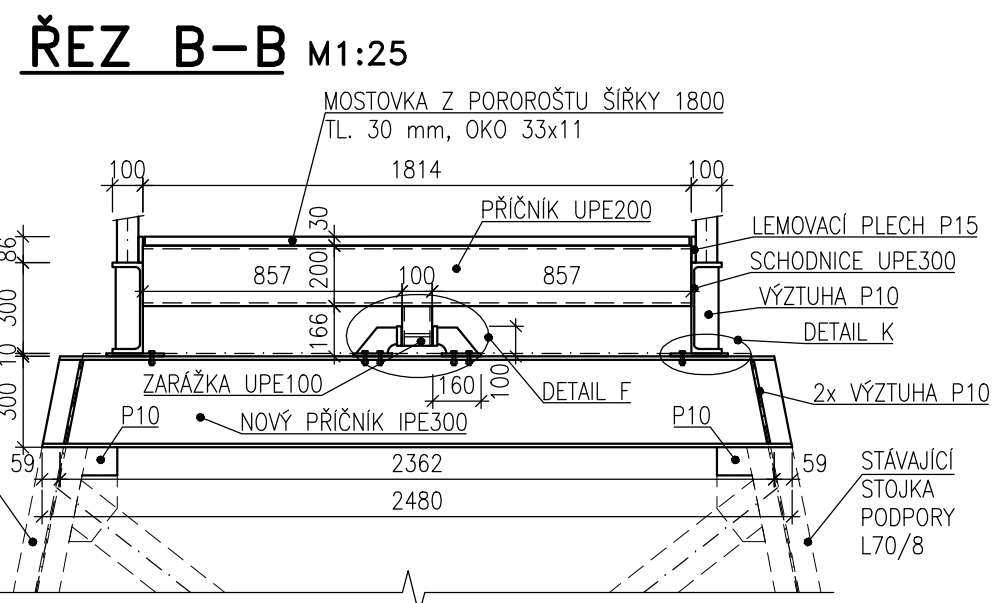
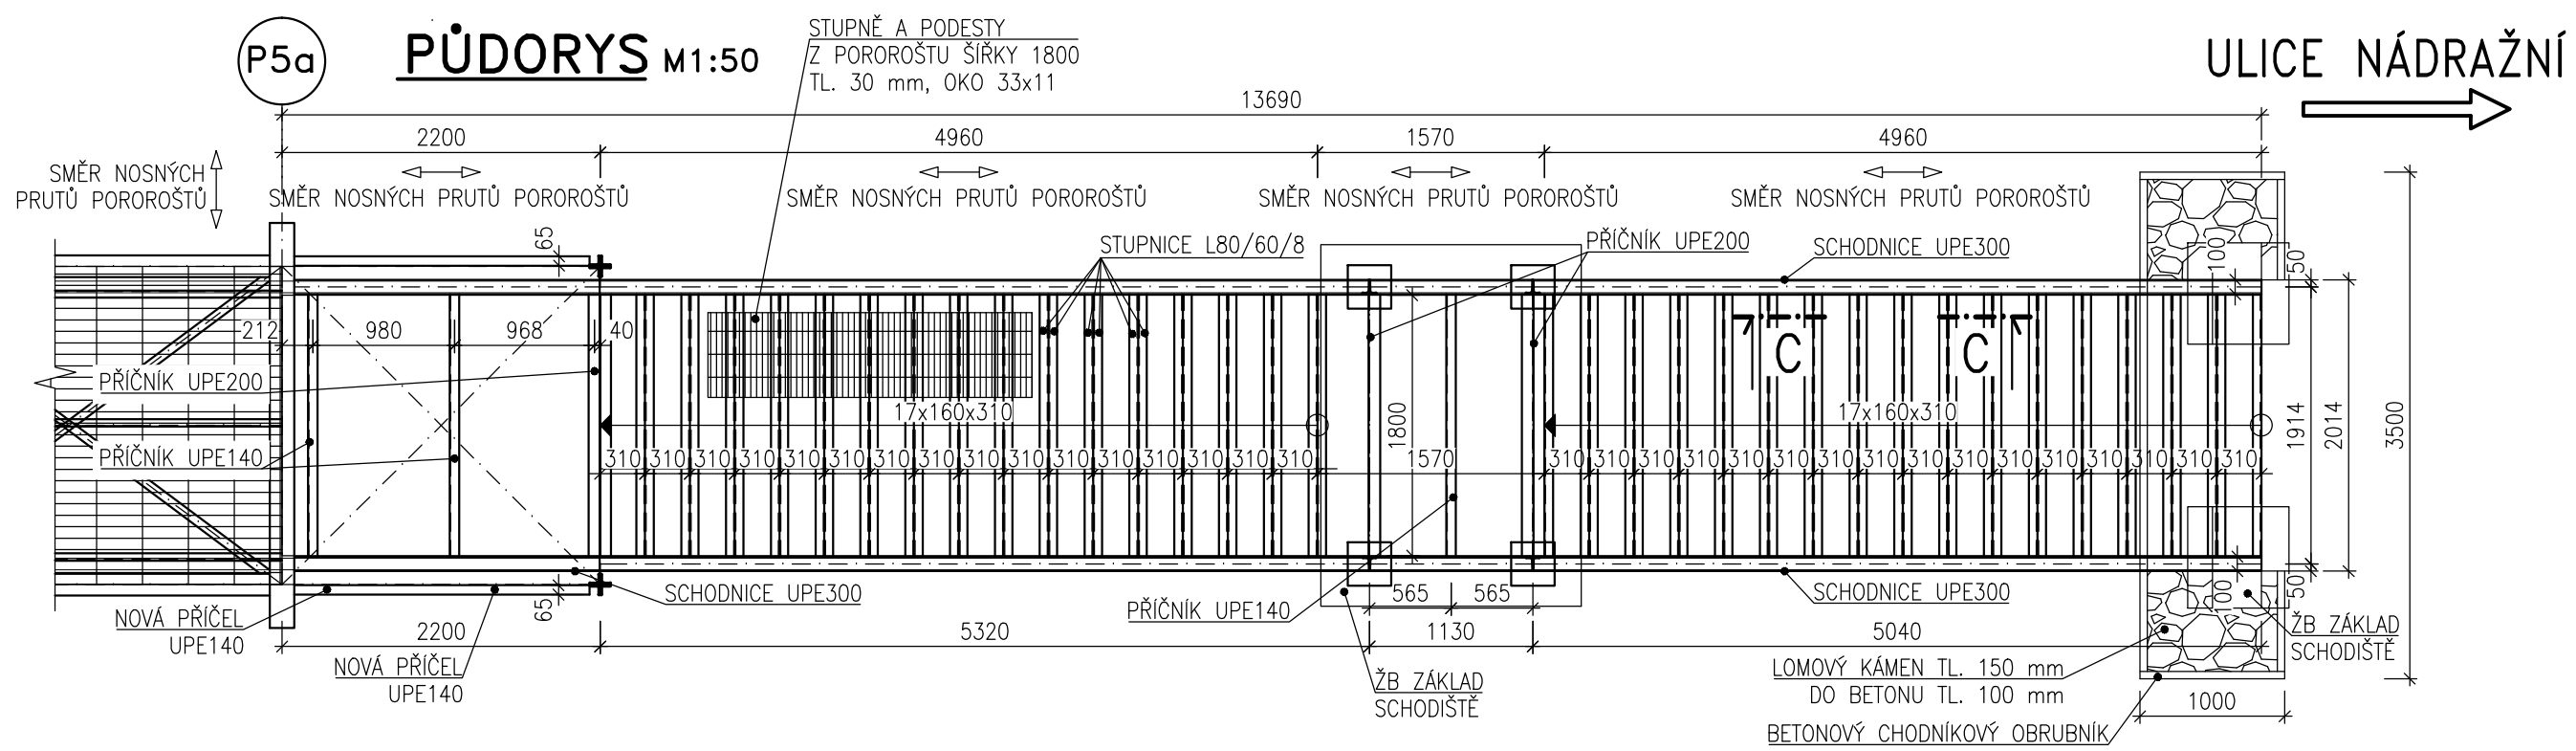


NOVÉ SCHODIŠTĚ 2

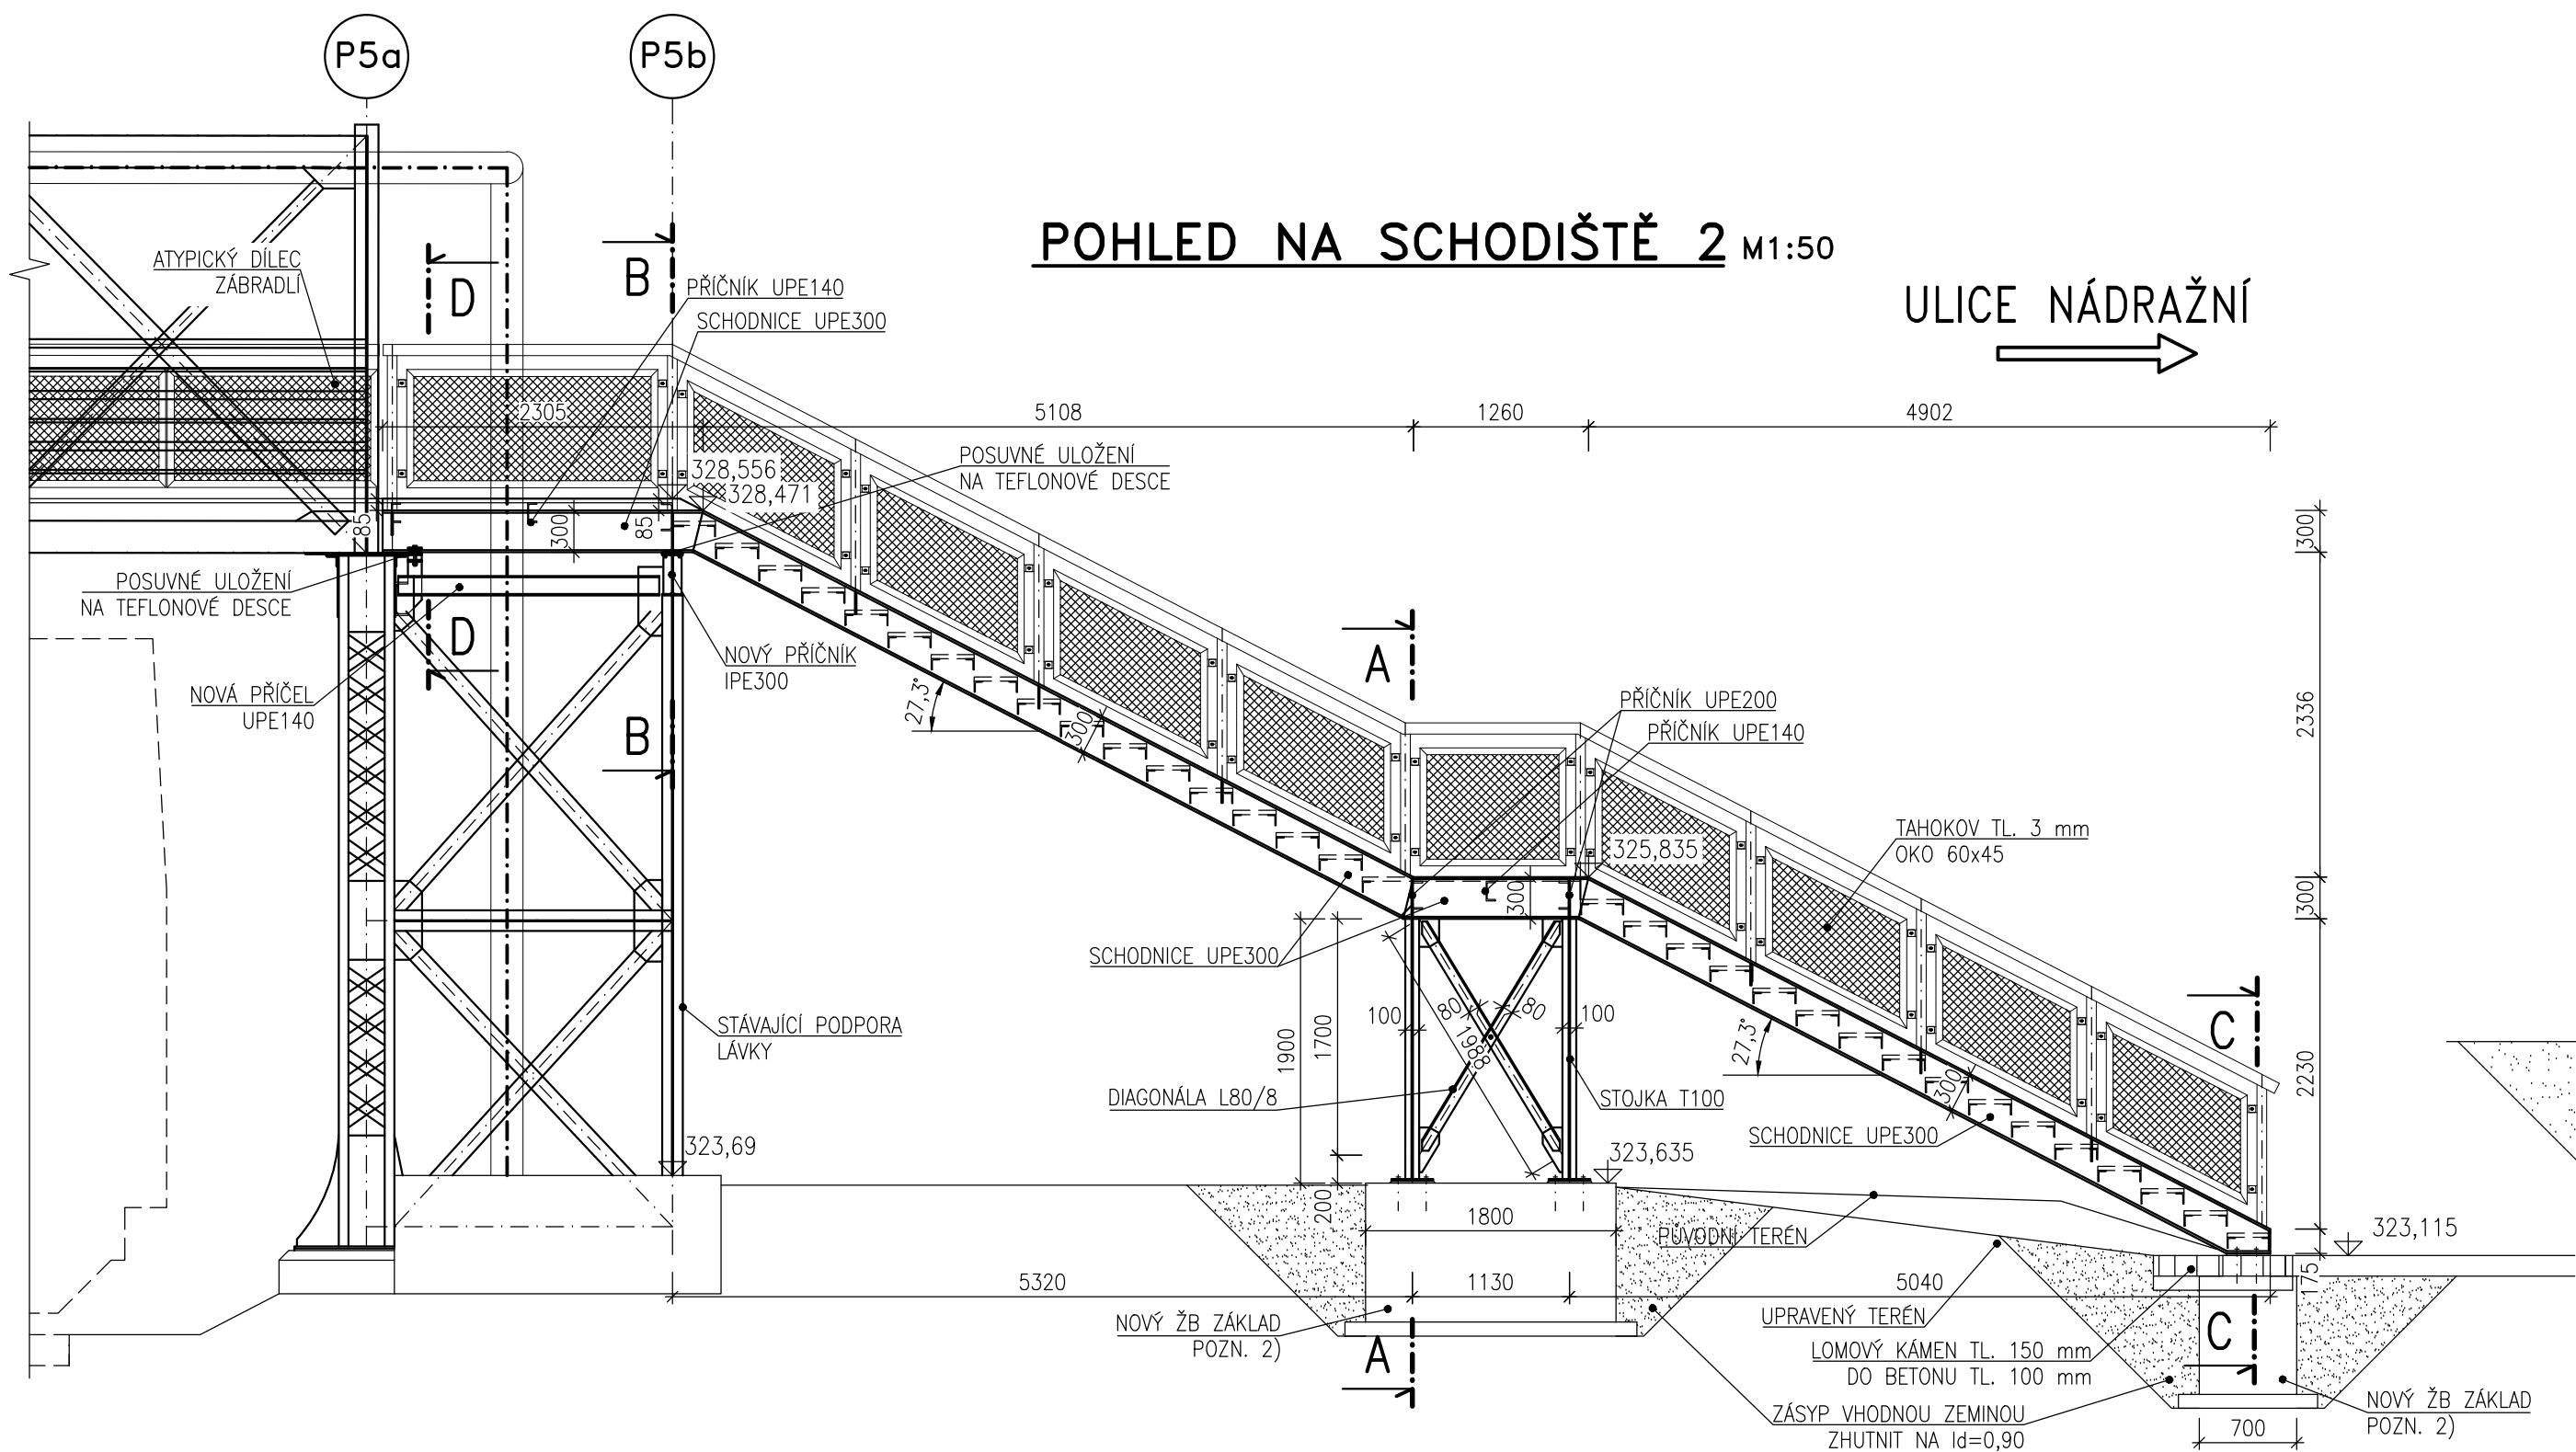

POZNÁMKY

- 1) POŽADOVANÁ ÚSNOSNOST KOTVENÍ:
 - V TAHU: 20 kN NA 1 KOTVU
 - VE SMYKU: 6 kN NA 1 KOTVU
 2) NOVÉ ZÁKLADY NA STYKU SE ZEMINOU NATŘÍT $1 \times N_p + 2 \times N_a$

Duževní a průmyslové vlastnictví
PIS PECHAL, s.r.o.
 Veškerá práva vyhrazena
 Postoupení třetím osobám není dovoleno

ZMĚNA		DATUM	PROVEDL	PODPIS
HIP	ZOD. PROJEKTANT	VYPRACOVAL	KONTROLOVAL	PIS PECHAL, s.r.o.
ING. DAVID MARVÁN	ING. VOJTECH KONEČNÝ	ING. TOMAŠ HOLLÝ	ING. ANTONÍN PECHAL, CS.	Projektové a inženýrské služby 602 00 BRNO, Lidická 42 tel: 731 482 865, 513 030 460, e-mail: pis@pechal.cz
<i>Marv</i>	<i>Konecny</i>	<i>Holl</i>	<i>Antonin Pechal</i>	
OBJEDNATEL	Město Krnov			DATUM PROSINEC 2018 KRAJ MORAVSKOSLEZSKÝ
STAVBA	Oprava lávky na ulici Nádražní v Krnově			STUPEŇ DPS OKRES BRUNTÁL ČÍS.ZAK. P/2108/28 OBEC KRNOV
ČÁST	C. STAVEBNÍ ČÁST			MĚŘITKO 1:50,1:25,1:10 FORMÁT 8xA4
OBJEKT	SO 201 – LÁVKA			ČÍS.PŘÍLOH ČÍS.PARÉ
PŘÍLOHA	NOVÉ SCHODIŠTĚ 2			11