


ZÁJMOVÁ ČÁST
1.NP OBJEKTU

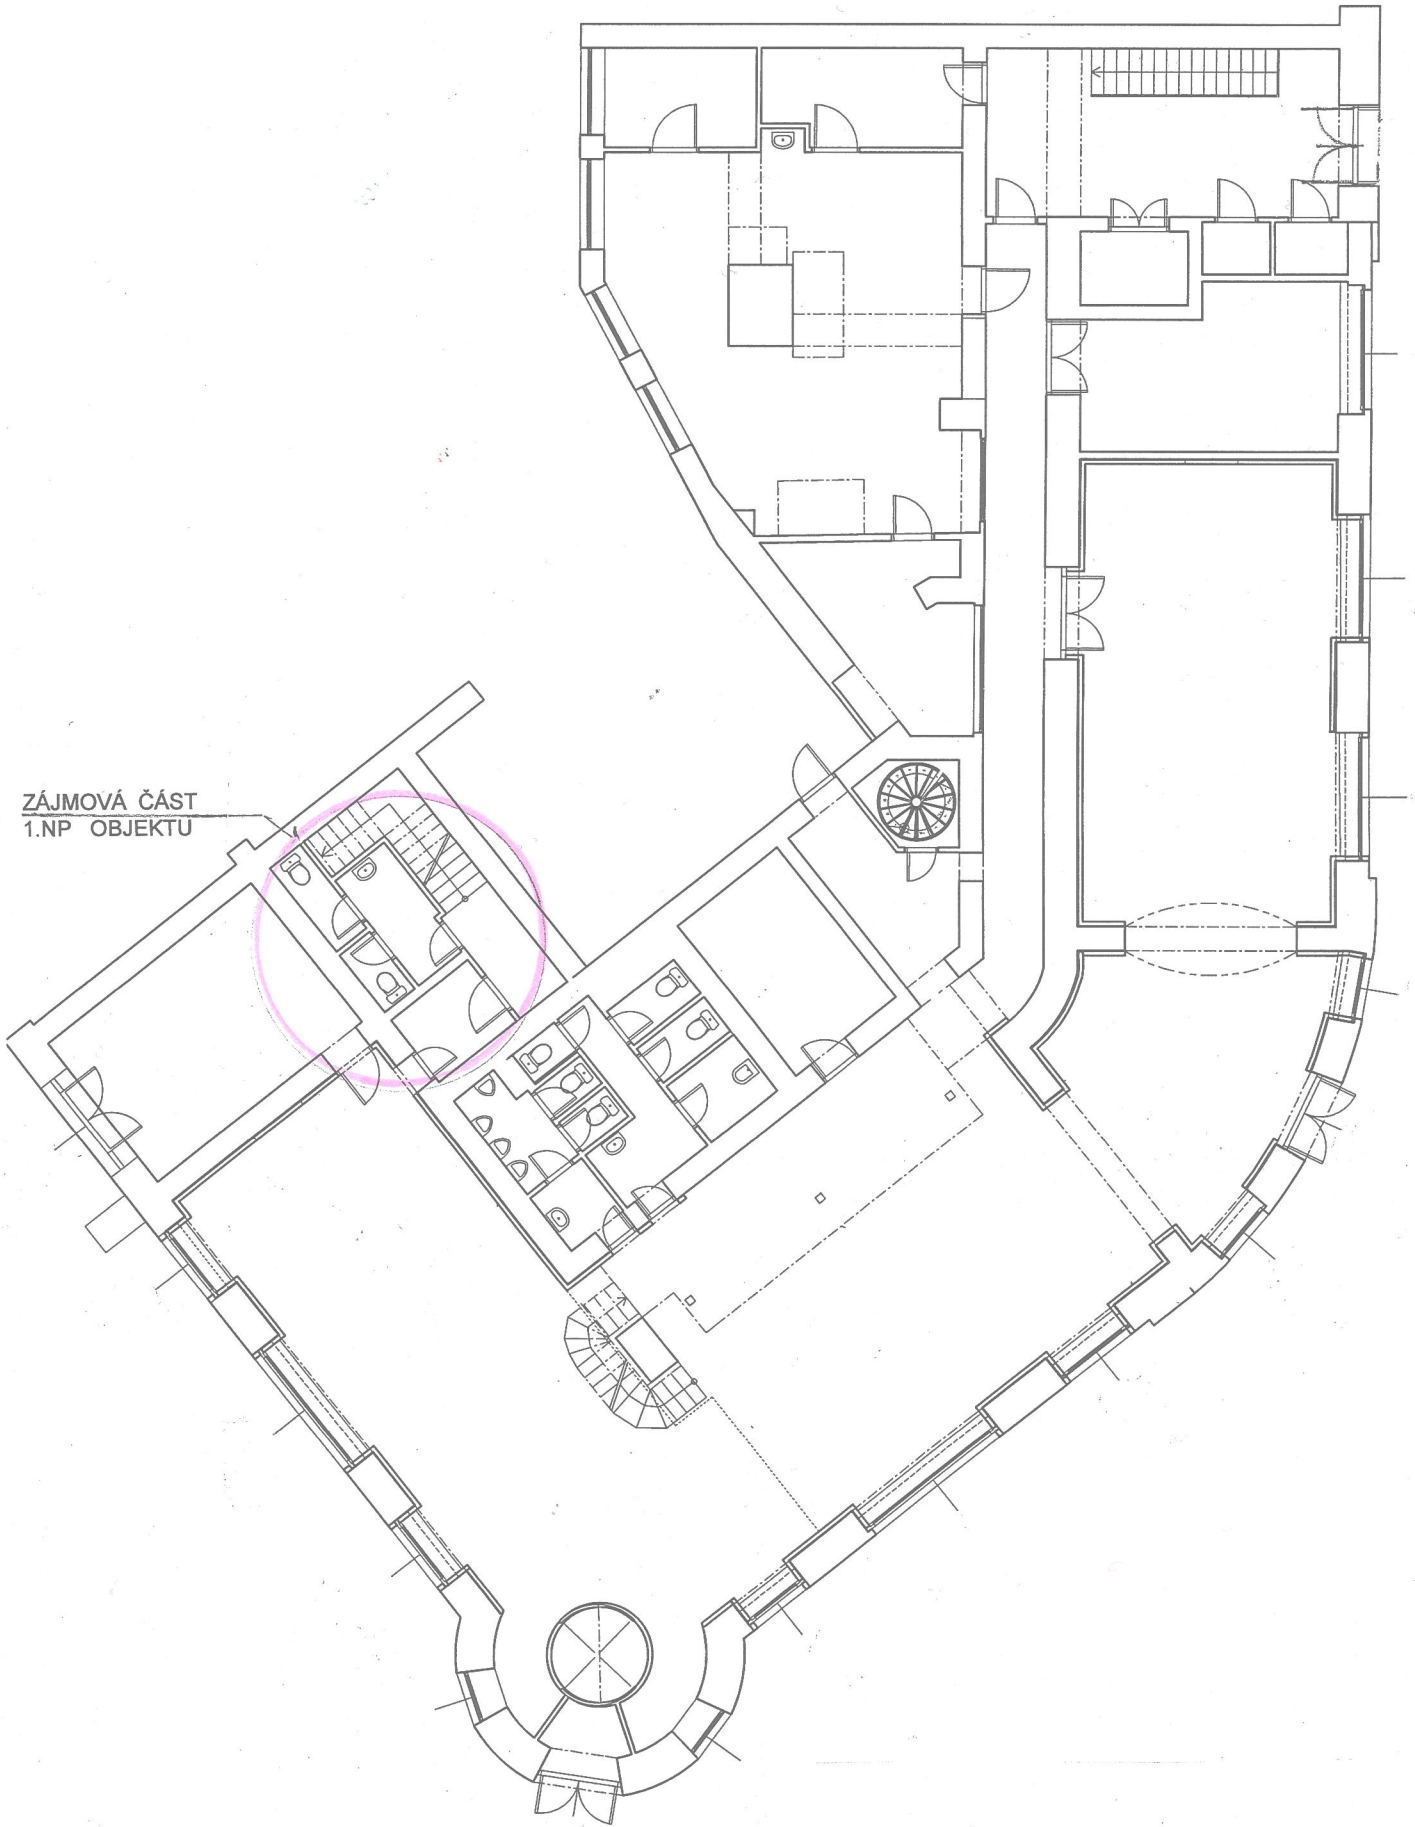

PROJEKTANT	Ing. Jana Fišarová	Ing. Jana Fišarová
INVESTOR	Město Krnov, Hlavní náměstí 1, 794 01 Krnov, IČ 00296139	Albrechtická 194 794 01 Krnov IČO : 451 743 77
NÁZEV:	Městská kavárna v Krnově - oprava sociálního zařízení (WC pro imobilní osoby)	DATUM: 03/2014
OBSAH:	Schéma stávajícího stavu - půdorys 1.NP	MĚŘÍTKO: ČÍSLO VÝKRESU: 01