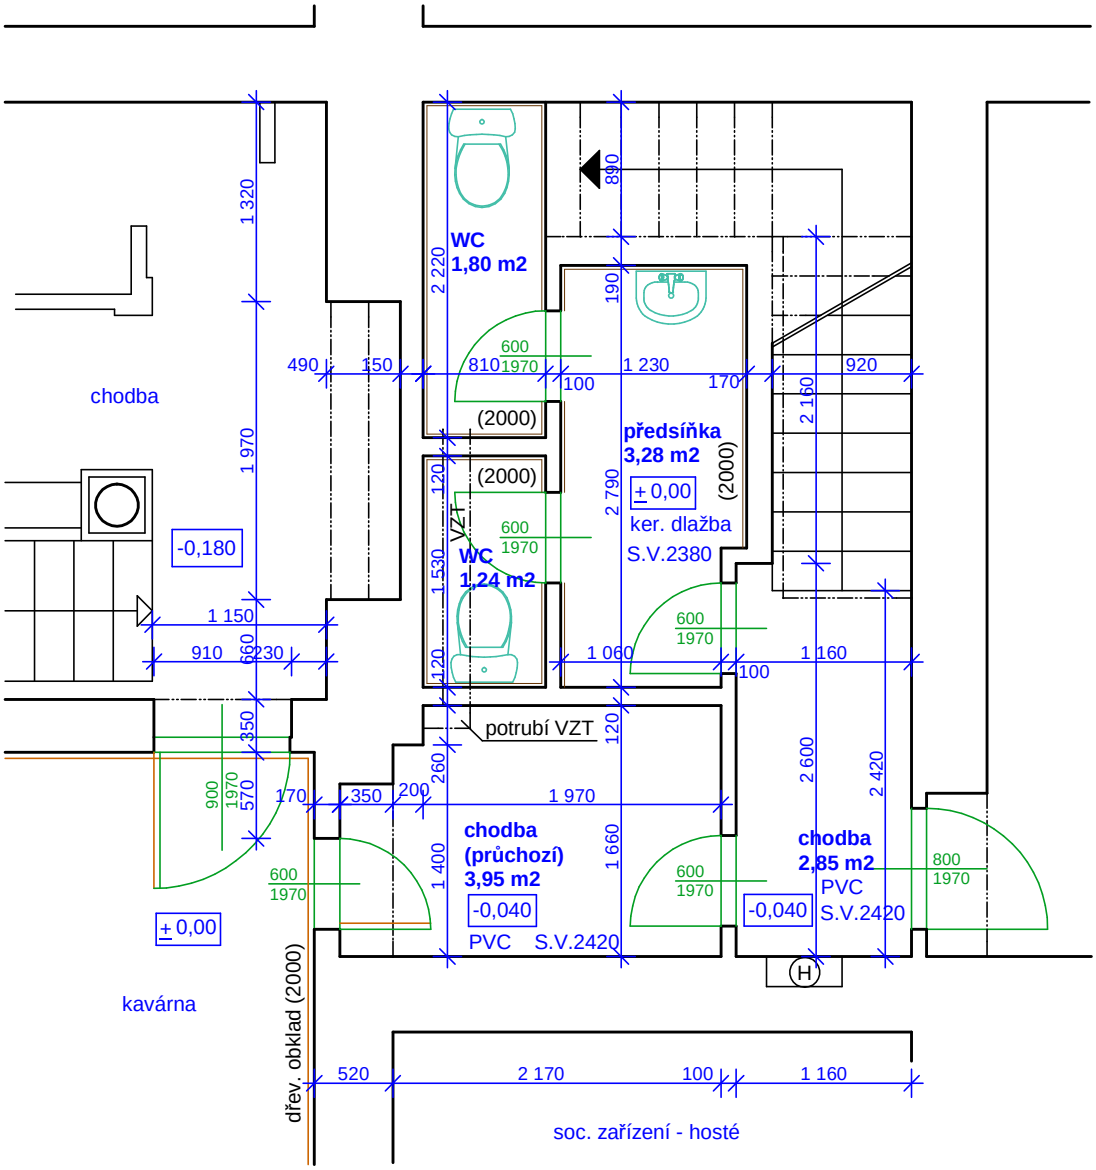

PROJEKTANT	Ing. Jana Fišarová	Ing. Jana Fišarová Albrechtická 194 794 01 Krnov IČO : 451 743 77
INVESTOR	Město Krnov, Hlavní náměstí 1, 794 01 Krnov, IČ 00296139	
NÁZEV:	Městská kavárna v Krnově - oprava sociálního zařízení (WC pro imobilní osoby)	DATUM: 03/2014 MĚŘÍTKO: 1: 50
OBSAH:	Půdorys 1.NP - dílčí - stávající stav	ČÍSLO VÝKRESU: **02**