


Urbanistická studie ulice Hlubčické v Krnově
ÚSEK Č. 6

Práha
Č. 3

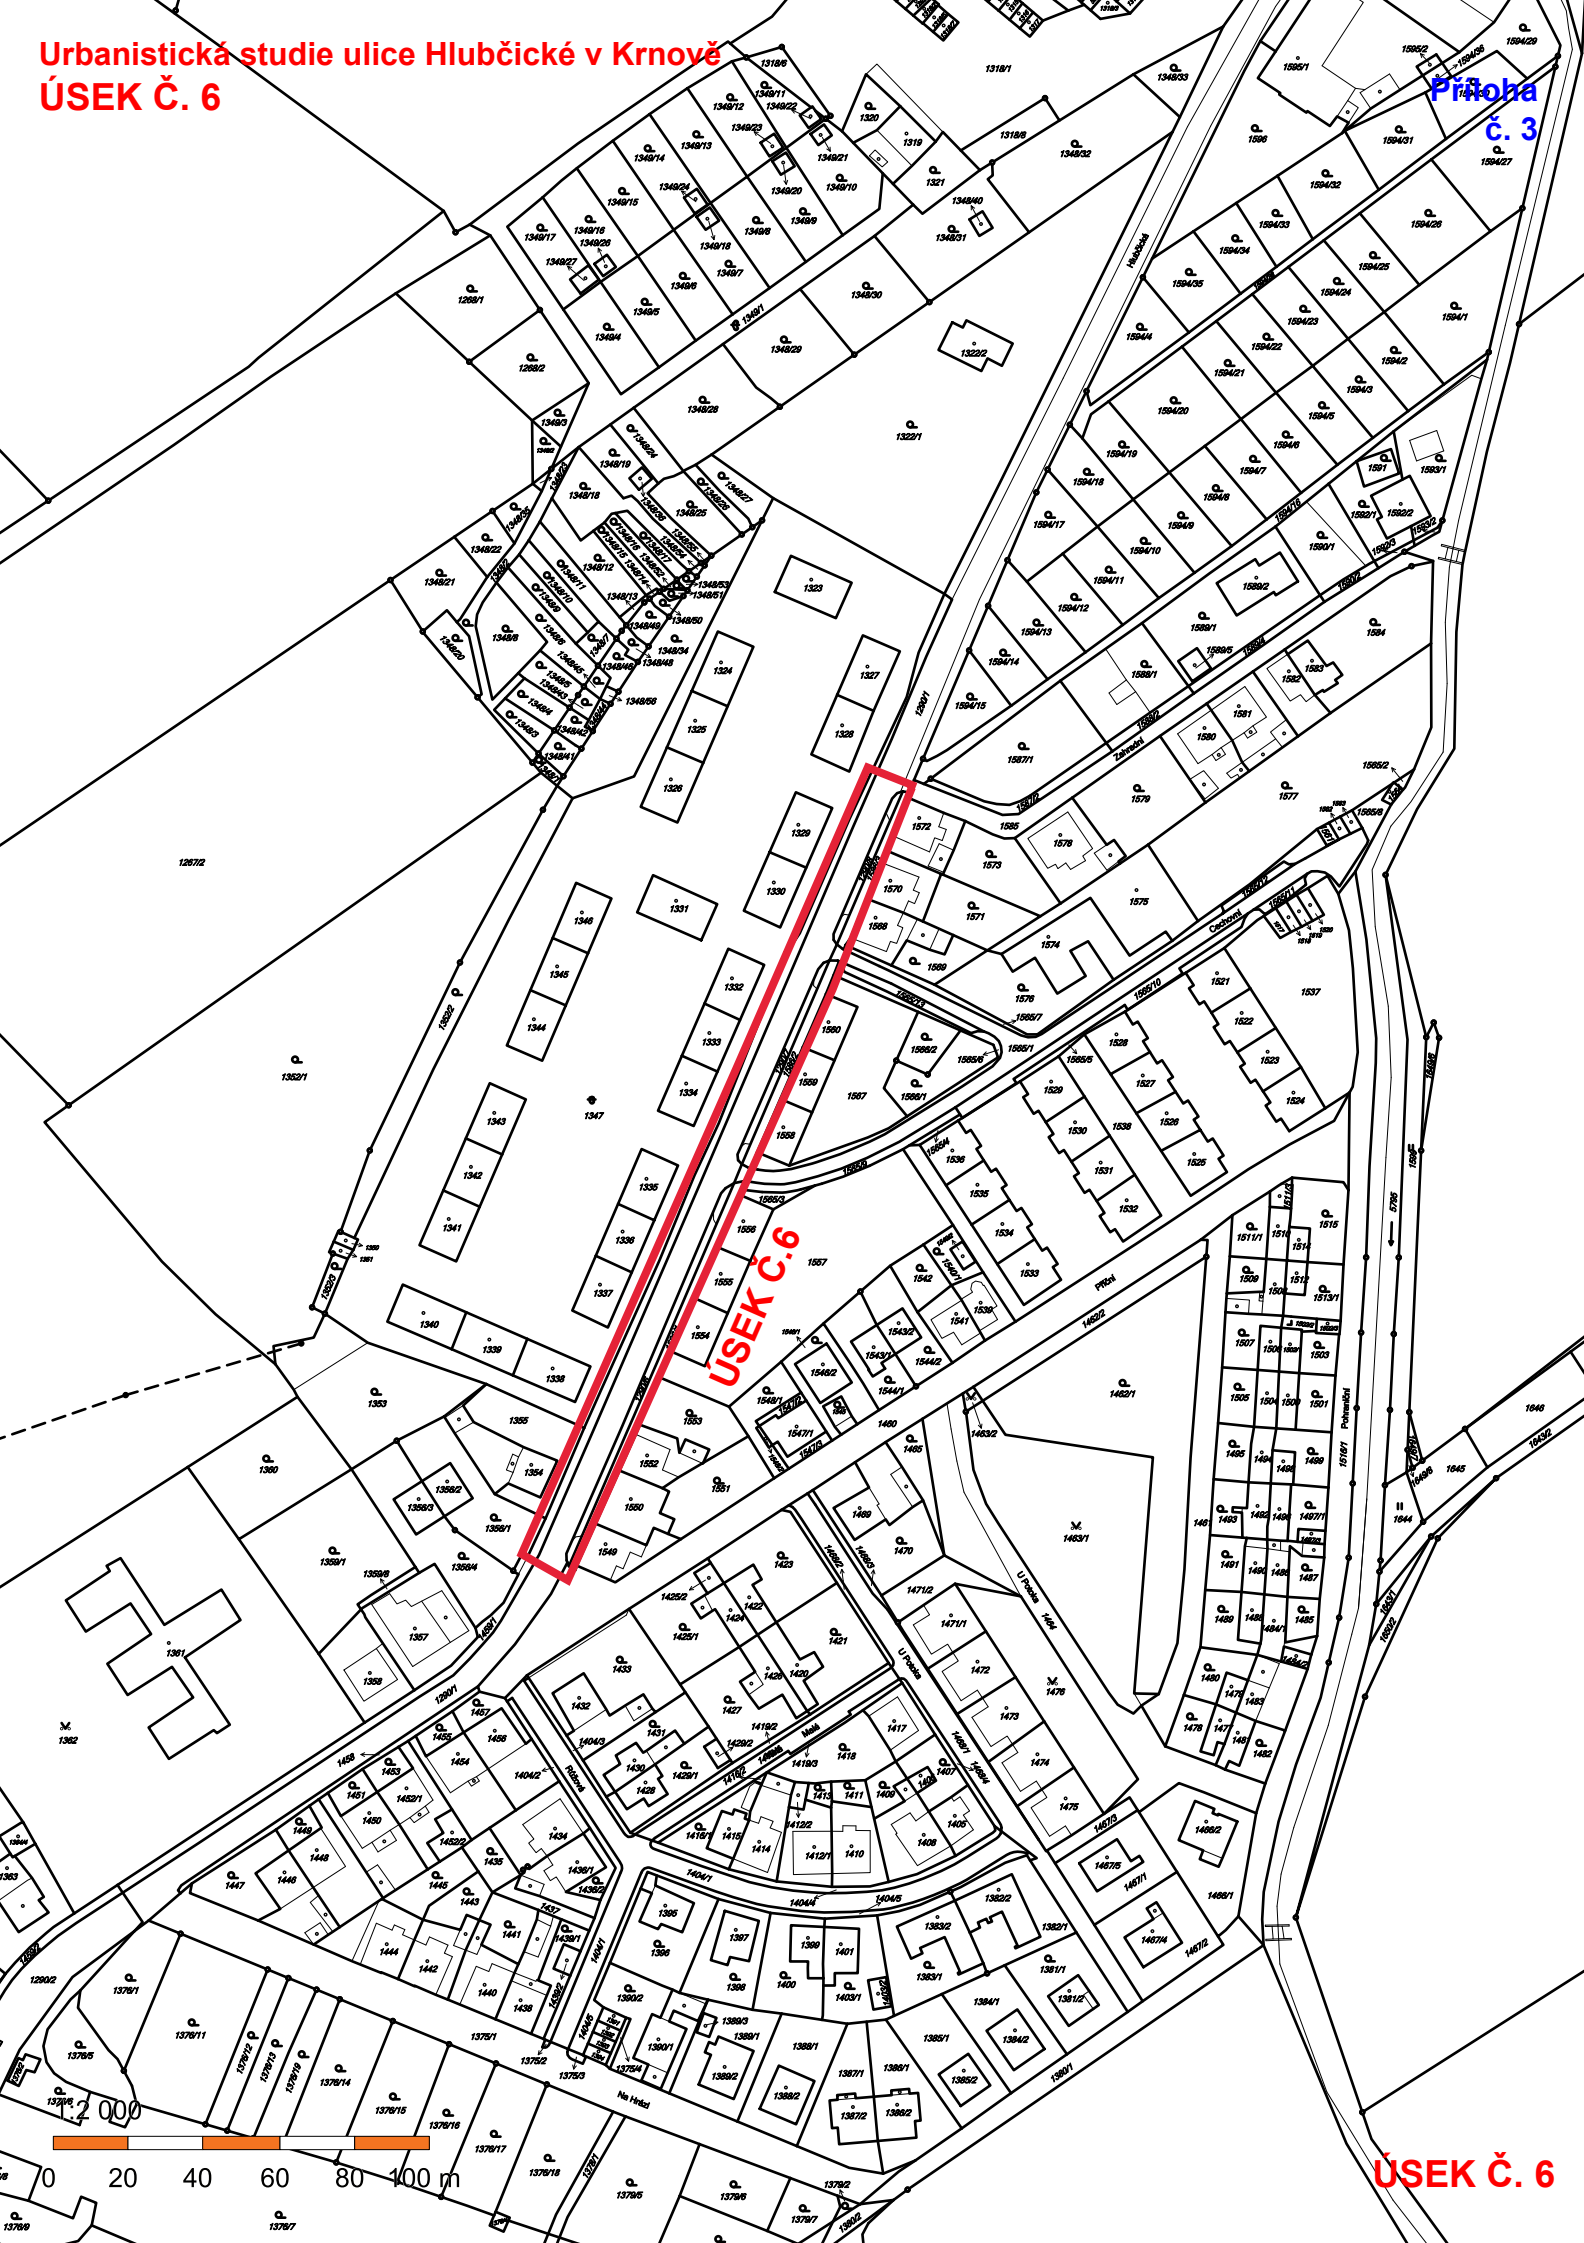

ÚSEK Č. 6