


Urbanistická studie ulice Hlubčické v Krnově  
ÚSEKY Č. 1-3

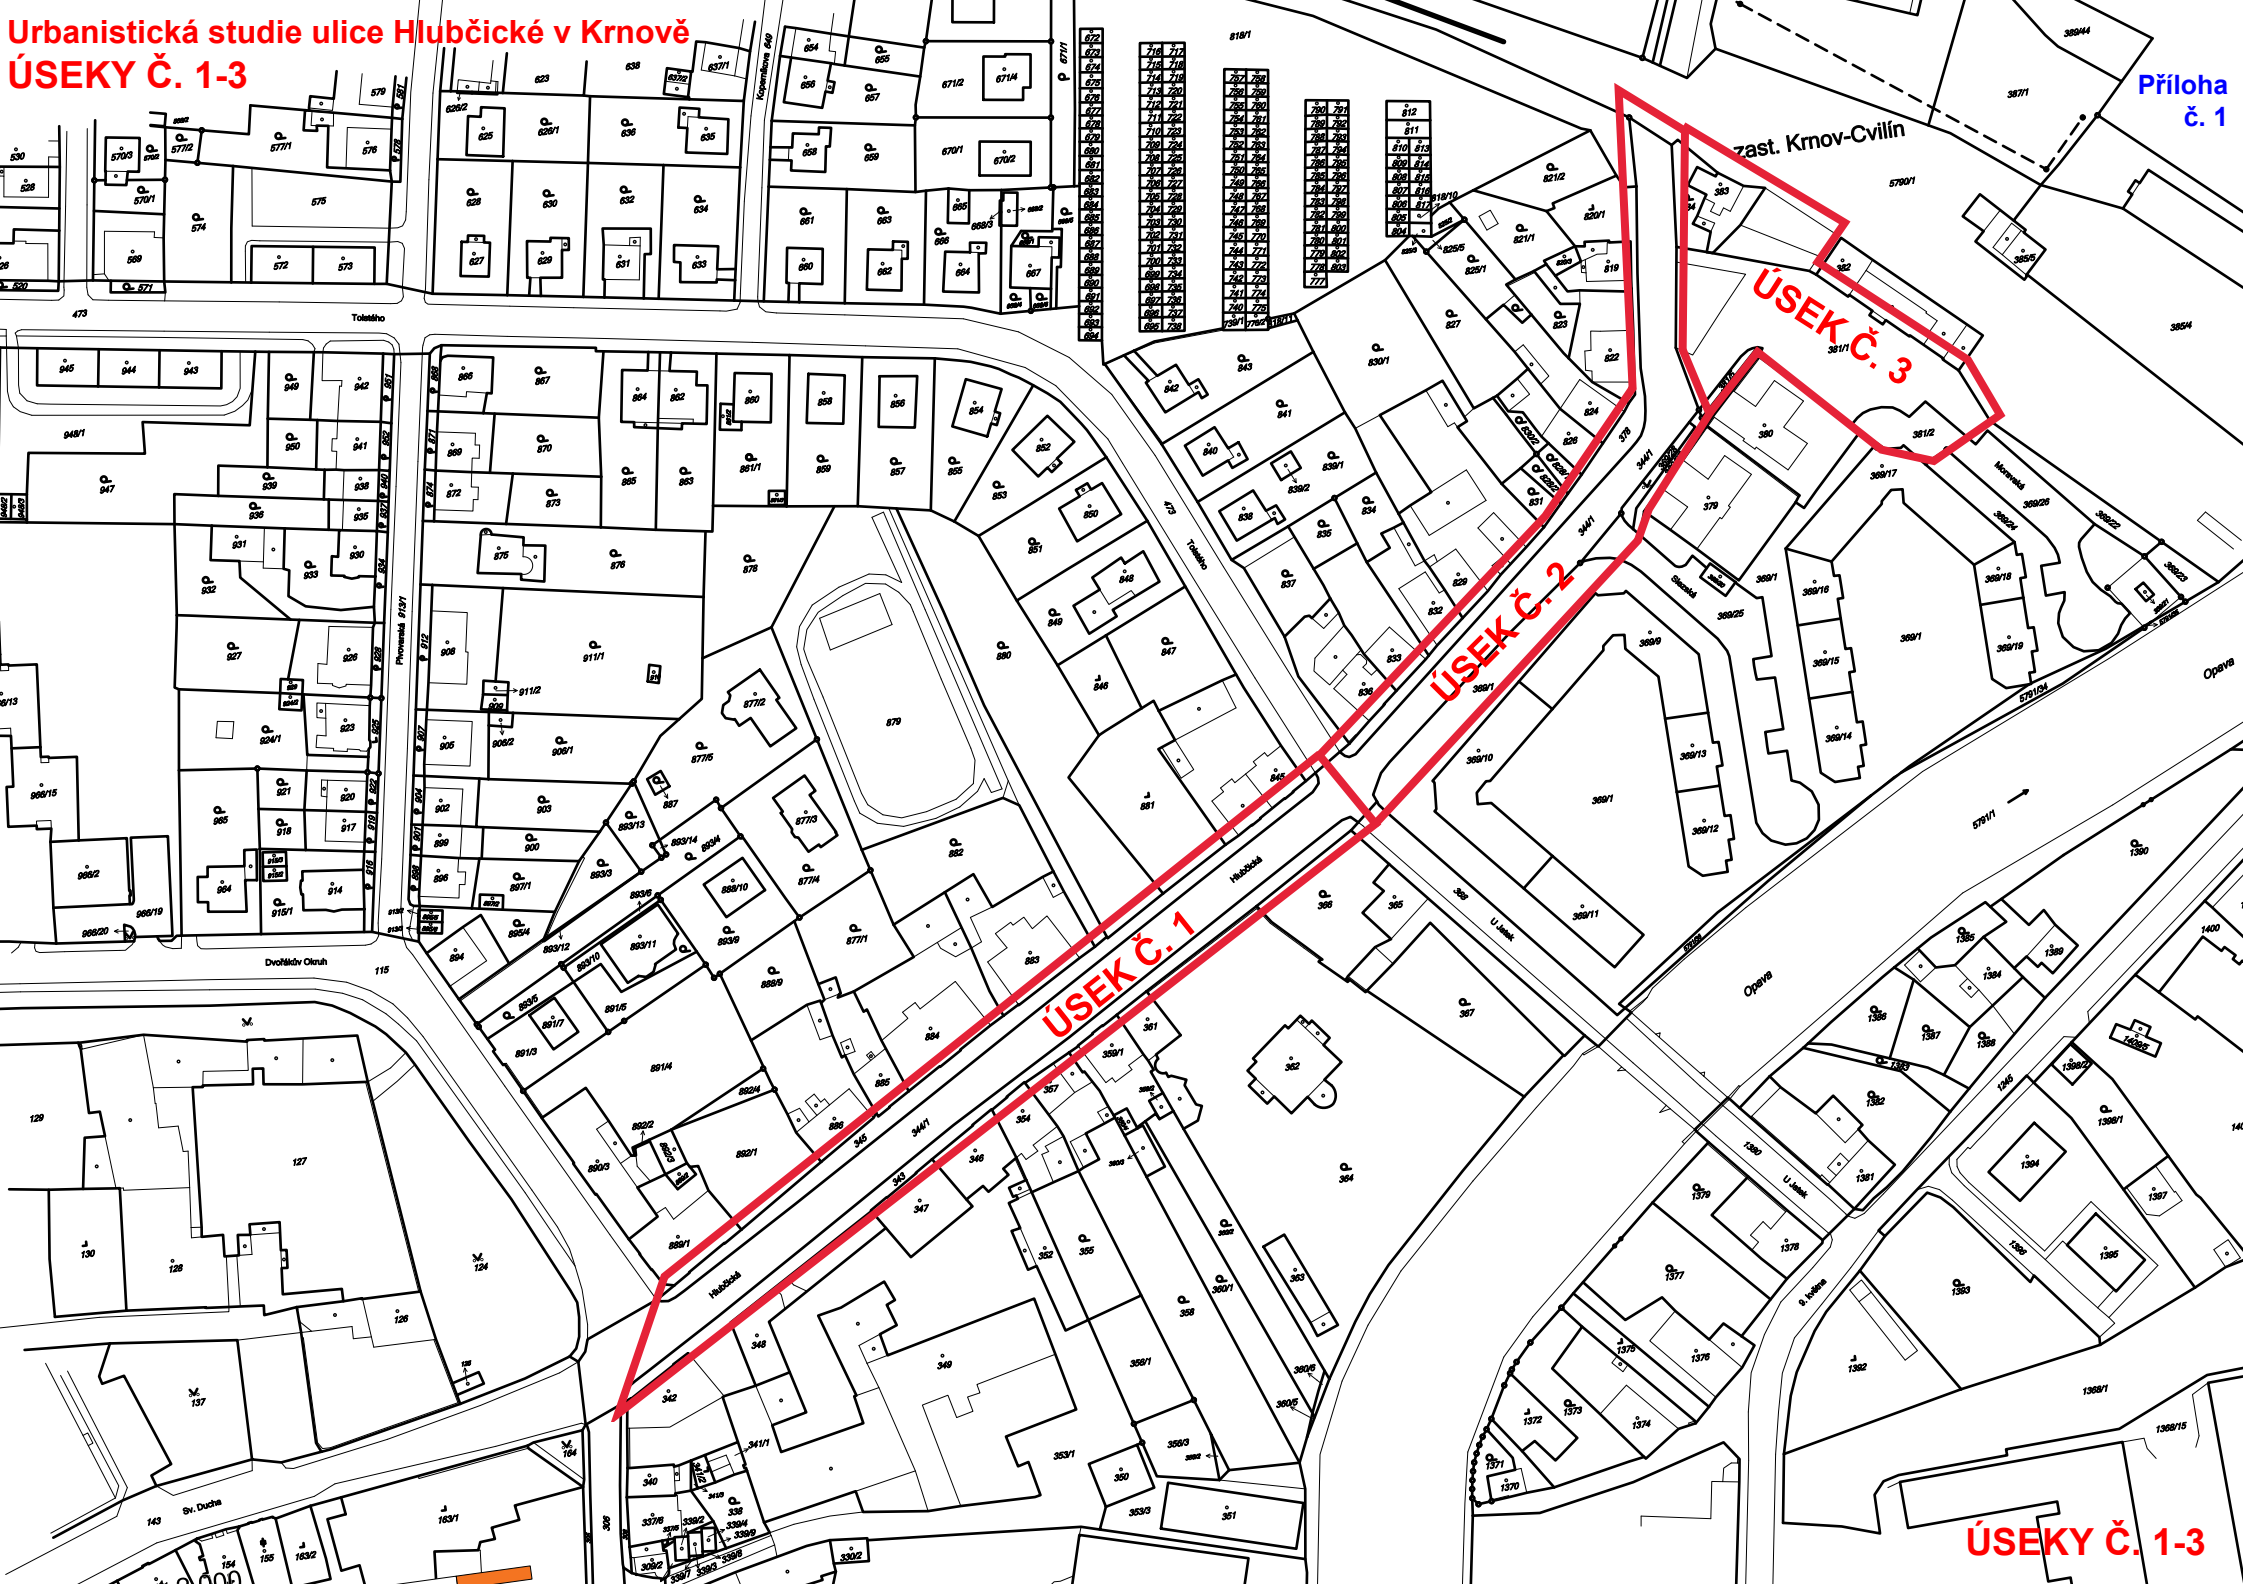

Příloha  
č. 1

ÚSEKY Č. 1-3