




PŮDORYS KOTELNY

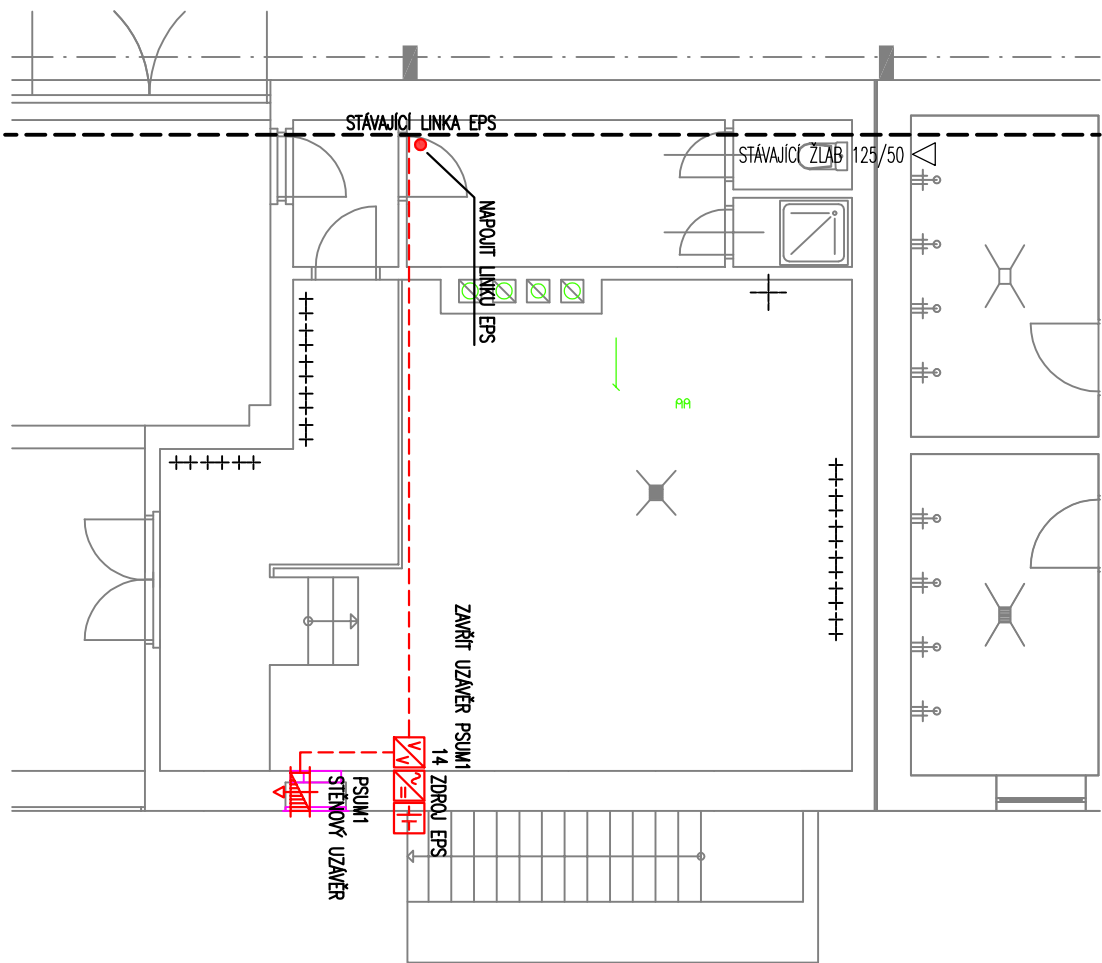

PŘEHLEDOVÉ SCHÉMA EPS

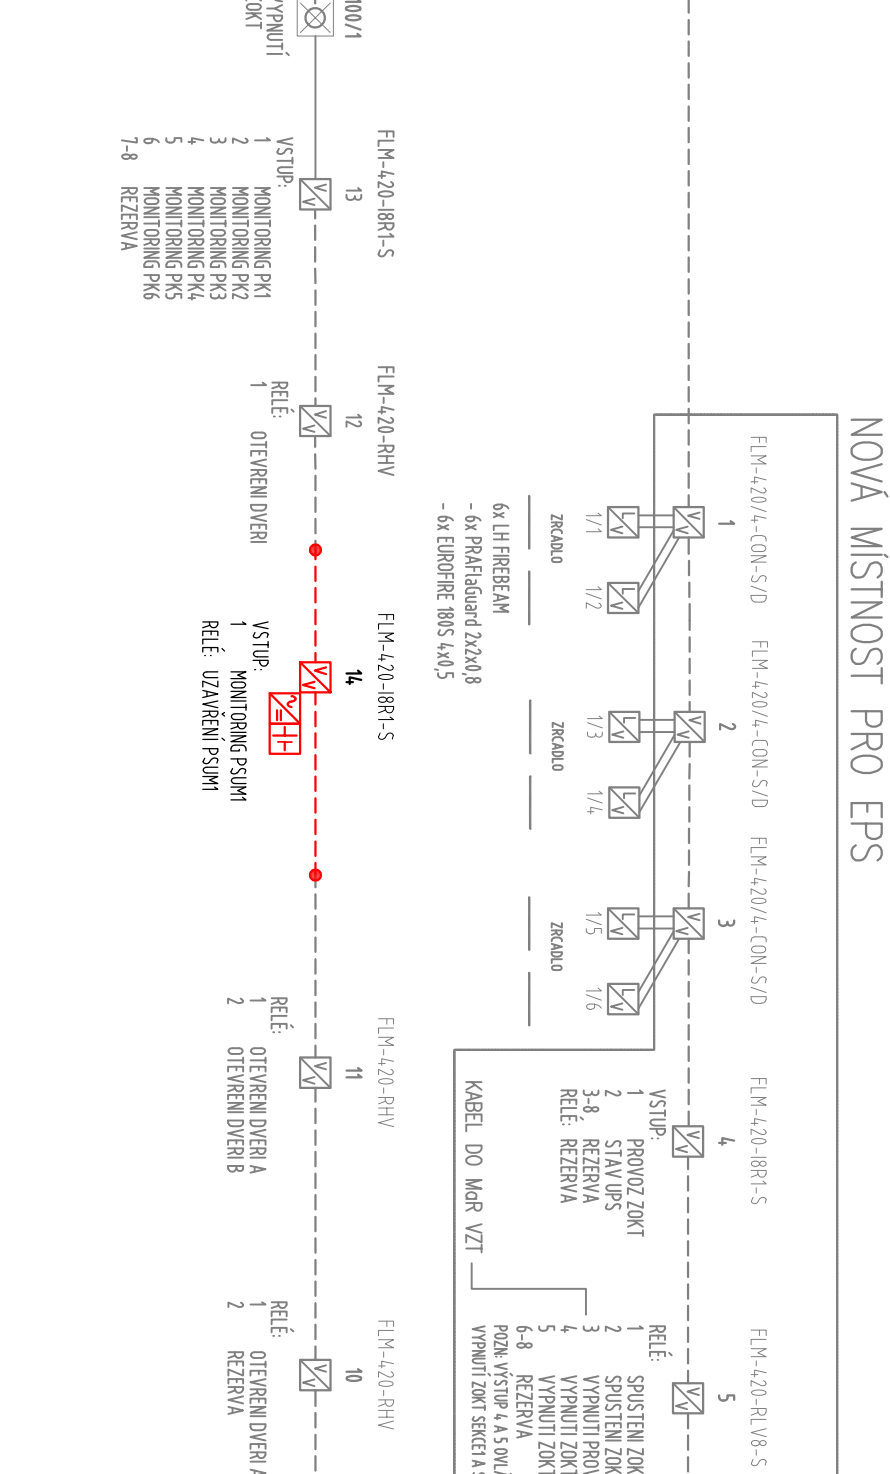


LEGENDA EPS:

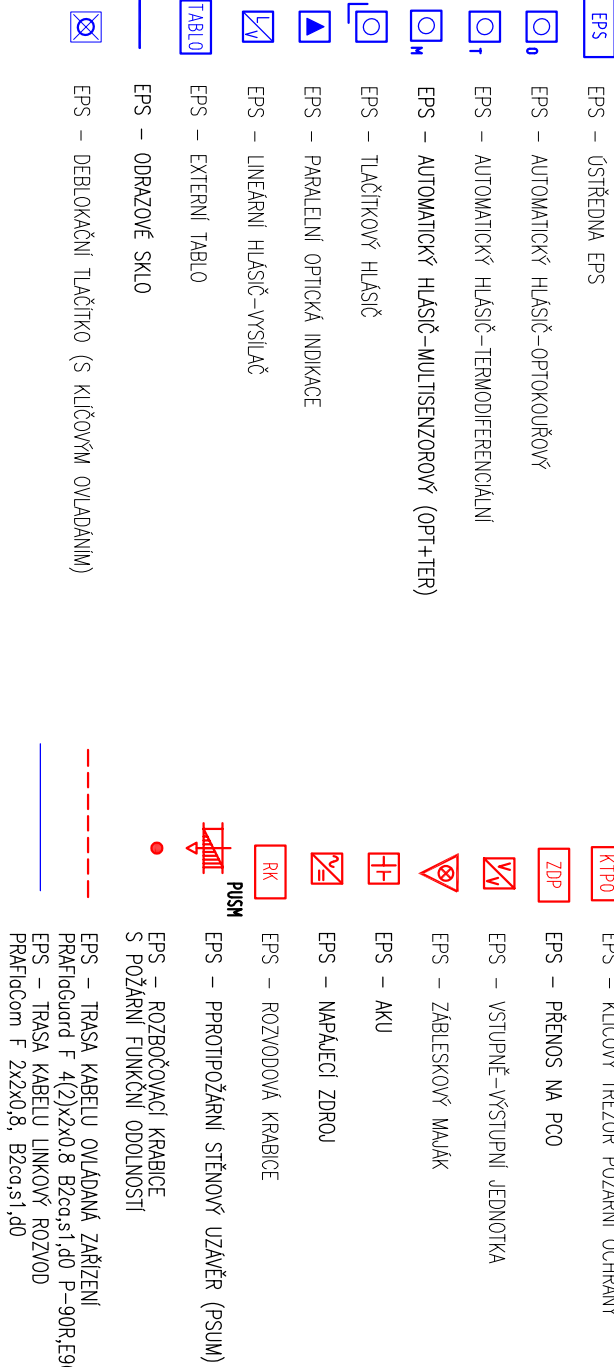

POZNÁMKA:

- ŠEDĚ OZNAČENÉ PRVKY JSOU STÁVAJÍCÍ
- UMÍSTĚNÍ PRVKŮ EPS A KABELOVÉ TRÁSY NUTNO KOORDINOVAT S INTERÉROVÝM ŘEŠENÍM A VŠEMI STAVEBNÍMI PROFESEMI
- POZICE A VÝŠKY PRVKŮ EPS NEDODRŽOVAT Z VÝKRESU - NUTNO ZKOORDINOVAT S OSTATNÍMI PROFESEMI A POŽADAVKY INVESTORA
- OVLÁDÁNÍ PSUM NUTNO KOORDINOVAT S VZT
- DETAILNÍ ZPRACOVÁNÍ SYSTÉMŮ EPS BUDE ŘEŠENO V RÁMCI VÝROBNÍ DOKUMENTACE REALIZAČNÍ AKCE
- PROTÁHOVACÍ KRABICE A DIMENZE PVC TRUBEK, ŽLABU ŘEŠÍ DODAVATELSKÁ FIRMA NA ZÁKLADĚ PŘESNÉ SITUACE NA STAVBĚ
- ROZHRÁNÍ POŽÁRNÍCH ÚSEKŮ NUTNO ZATĚSNIT DLE PLATNÝCH ČSN A DLE PLATNÉHO PBR - ŘEŠÍ ZHOTOVITEL
- PŘESNÉ ČÍSLOVÁNÍ JEDNOTLIVÝCH PRVKŮ BUDE PROVEDENO PŘI REALIZACI DLE STANDARDU UŽIVATELE

Název			ADEA projekt s.r.o. Kaňkova 1133/10 702 00 Ostrava Tel: +420 595 693 402 www.adea-projekt.cz W					
Zimní stadion v Krnově, navýšení výkonu stávající kotelny								
HIP	Architekt	Zodpovědný projektant		Vyracoval				
Tomáš Lehnert	Ing.arch. Aleš Vojtasík	Ing. Pavel Klnůfěk		Libor Mrkva				
Objednatel								
Město Krnov, Hlavní náměstí 96/1, 794 01 Krnov								
Stavební objekt				Stupeň	Datum			
-				DPS	3 / 2020			
Část				Formát A4	Měřítko			
01.3 EPS - KOTELNA				2xA4	1:100			
Název výkresu				Archivní číslo	Změna			
PŮDORYS KOTELNÝ A PŘEHLEDOVÉ SCHÉMA EPS				Číslo zakázky	Číslo výkresu			
				19-020-5	01.4-02			