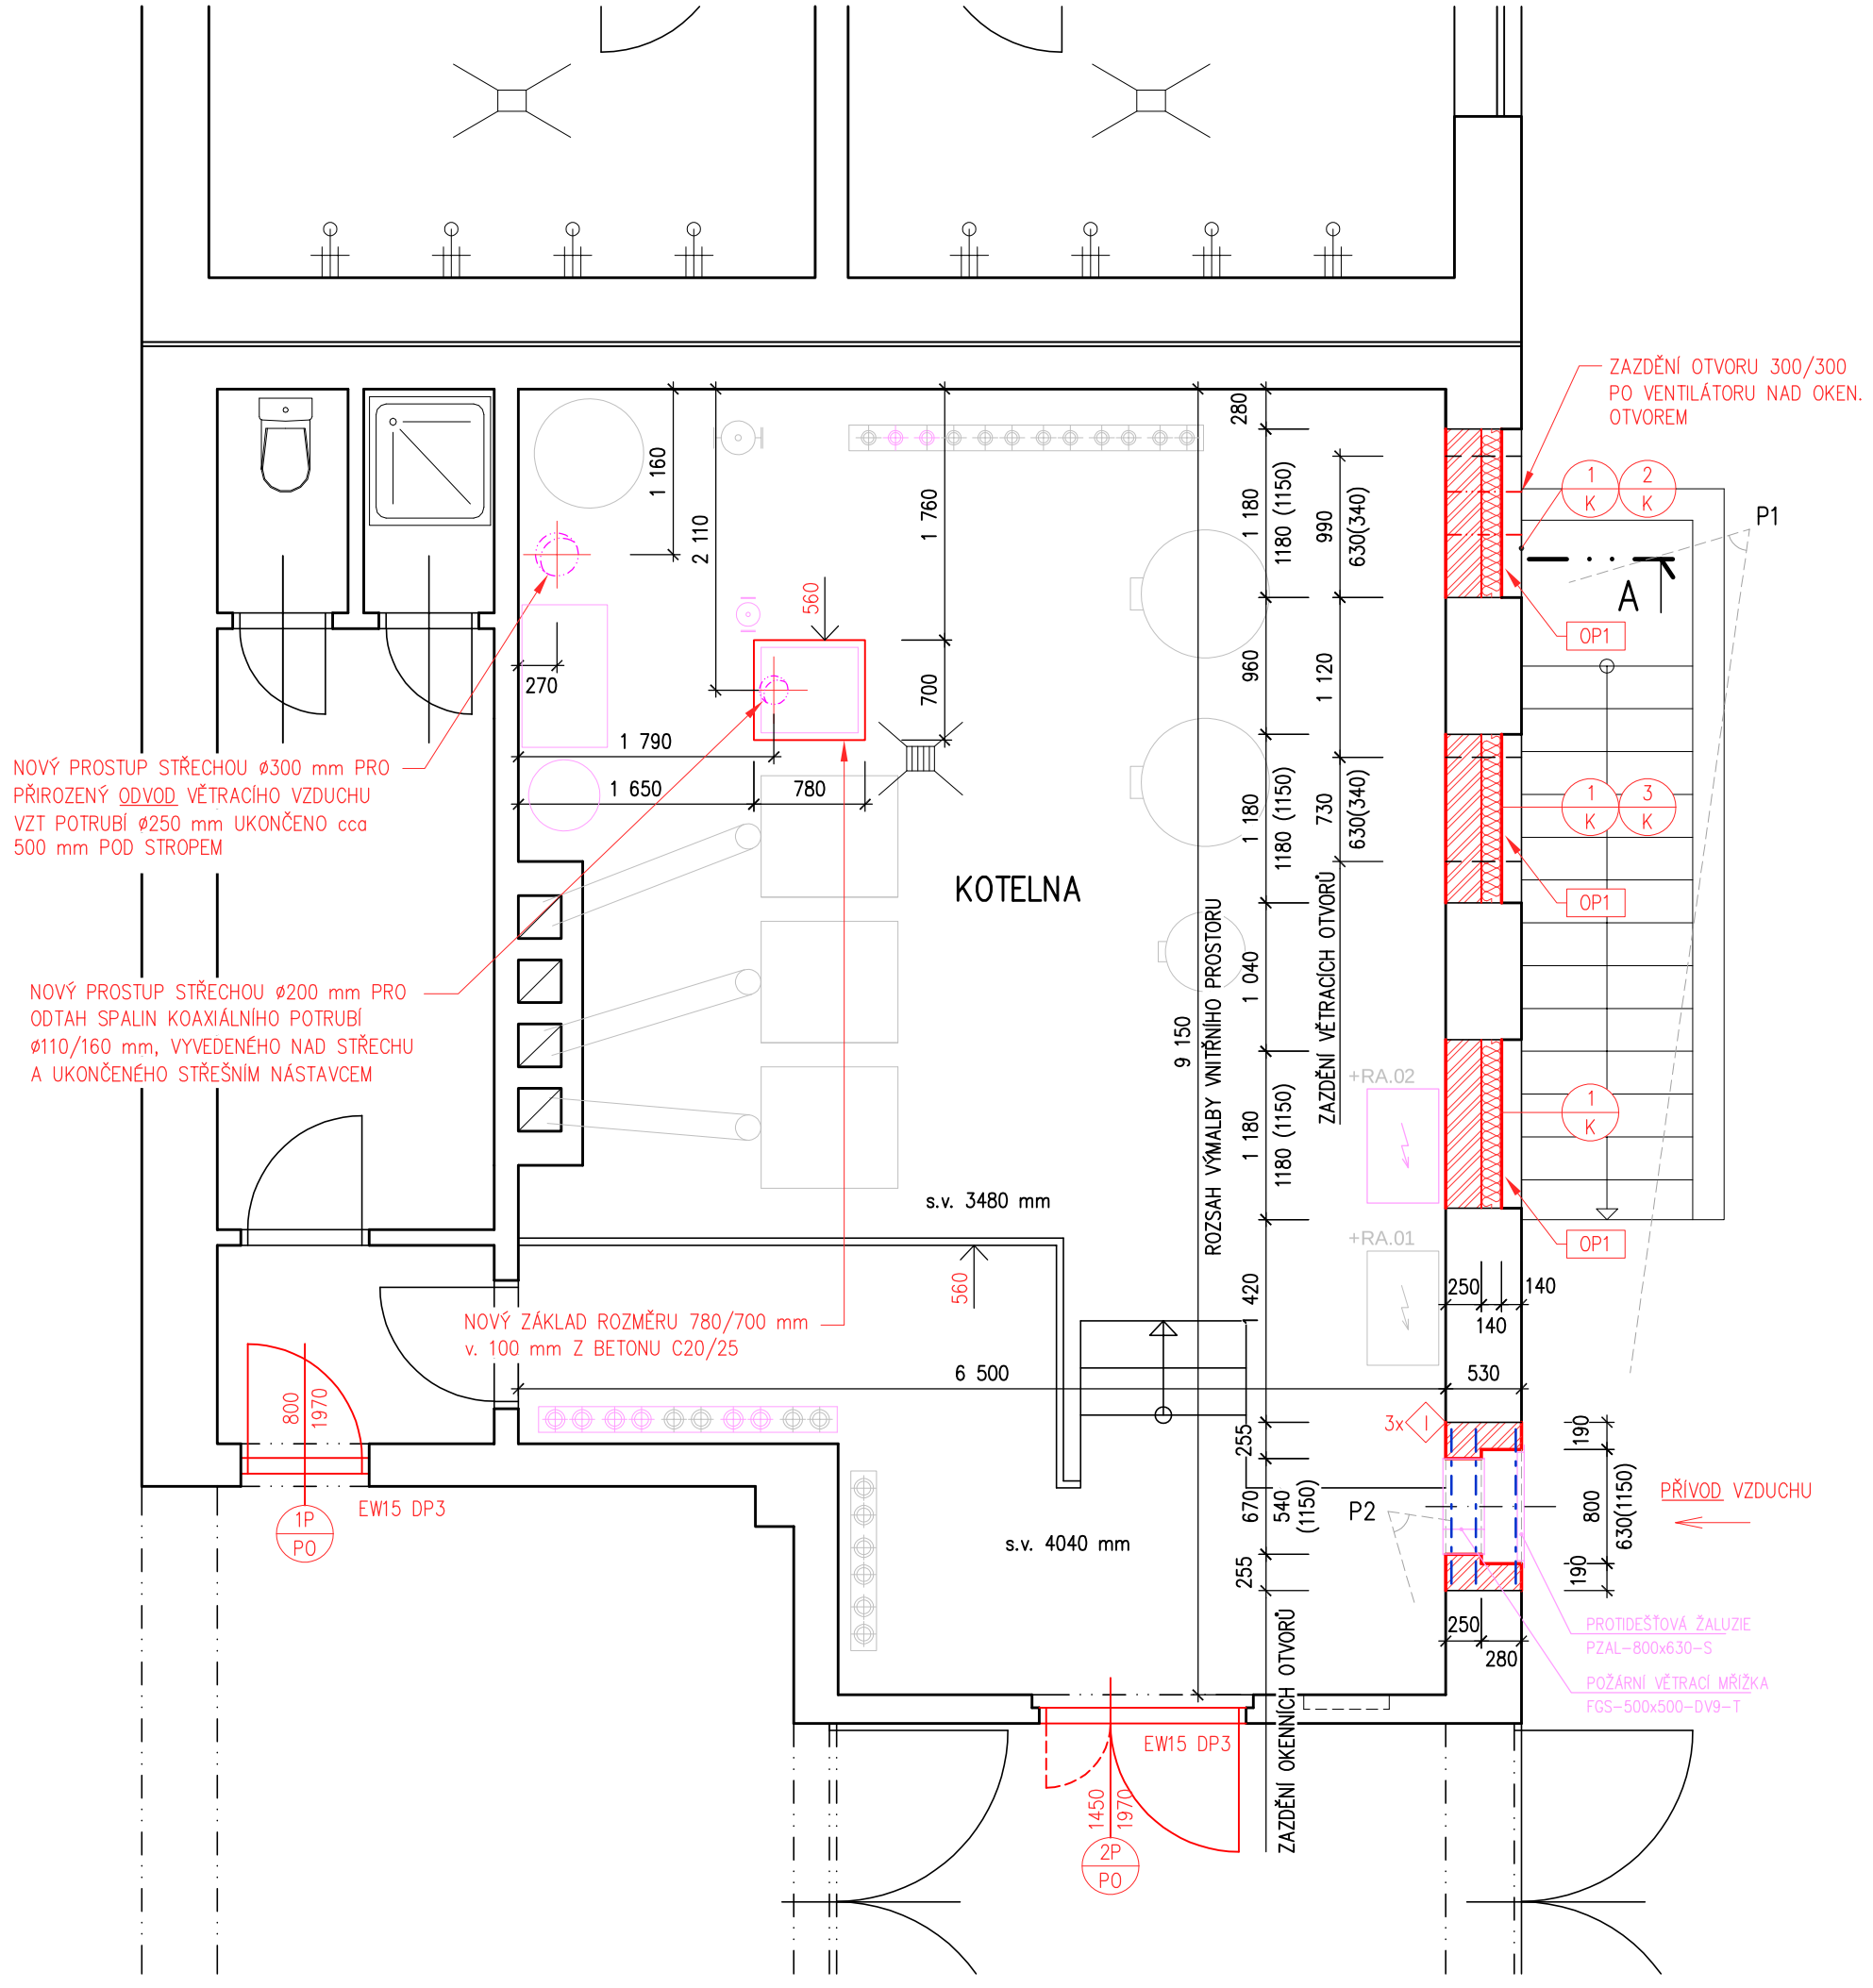

SPECIFIKACE KLEMPÍŘSKÝCH VÝROBKŮ

1 K — OPLECHOVÁNÍ PARAPETU OTVORU š. 1180 mm POZINKOVANÝM PLECHEM TL. 0,7 mm, R.Š. 360 mm – 3 ks

2 K — OPLECHOVÁNÍ PARAPETU OTVORU š. 990 mm POZINKOVANÝM PLECHEM TL. 0,7 mm, R.Š. 360 mm – 1 ks

3 K — OPLECHOVÁNÍ PARAPETU OTVORU š. 730 mm POZINKOVANÝM PLECHEM TL. 0,7 mm, R.Š. 360 mm – 1 ks

POZNÁMKA

- KRUHOVÁ POTRUBÍ PROSTUPUJÍCÍ STŘEŠNÍ SKLADBOU BUDOU OPRACOVÁNA ASFALTOVÝM PÁSEM (pomocí tzv. kalhotek) A STAHOVACÍCH OBJÍMEK,
- STÁVAJÍCÍ SKLADBA PLOCHÉ STŘECHY NAD KOTELNOU NEBYLA ZJIŠŤOVÁNA,
- STÁVAJÍCÍ KRYTINA JE TVOŘENA PÁSY Z SBS MODIFIKOVANÉHO ASFALTU S POSYPEM

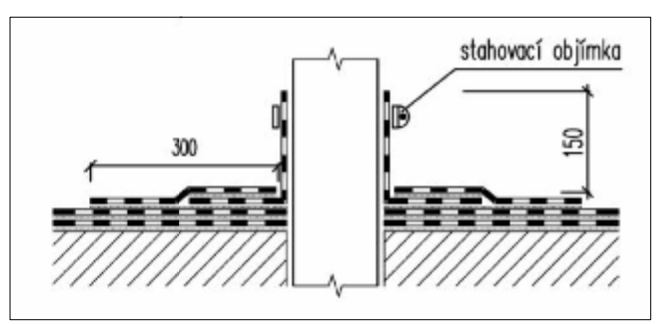

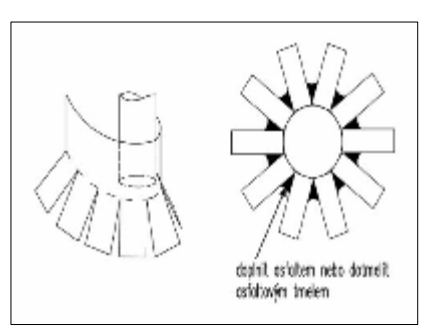

OP1

SKLADBA DOPLŇOVANÉ KONSTRUKCE/ ZAZDÍVANÝCH OKEN A VĚTRACÍCH OTVORŮ (z exteriéru do interiéru)

- TENKOVRSTVÁ SILIKONOVÁ OMÍTKA, zrnitost 2 mm
- PROBARVENÝ PODKLADNÍ NÁTĚR
- STĚRKOVÁ HMOTA (6 kg/m²) + SKLOVLÁKNITÁ VÝZTUŽNÁ TKANINA (gramáž 160 g/m²)
- TEPELNÁ IZOLACE Z MINERÁLNÍCH DESEK S PODÉLNOU ORIENTACÍ VLÁKEN TL. 140 mm + KOTVY (součinitel tepelné vodivosti λ = 0,038)

} ETICS

- LEPÍCÍ HMOTA NA BÁZI CEMENTU
- DOZDÍVKA Z TVÁRNIC Z BÍLÉHO PÓROBETONU ROZMĚRU 599/259/250, P2–500 NA SYSTÉMOVOU MALTU
- VNITŘNÍ VÁPENOCEMENTOVÁ JÁDROVÁ LEHČENÁ OMÍTKA

DEMONTÁŽ OKENNÍCH VÝPLNÍ

M 1:25

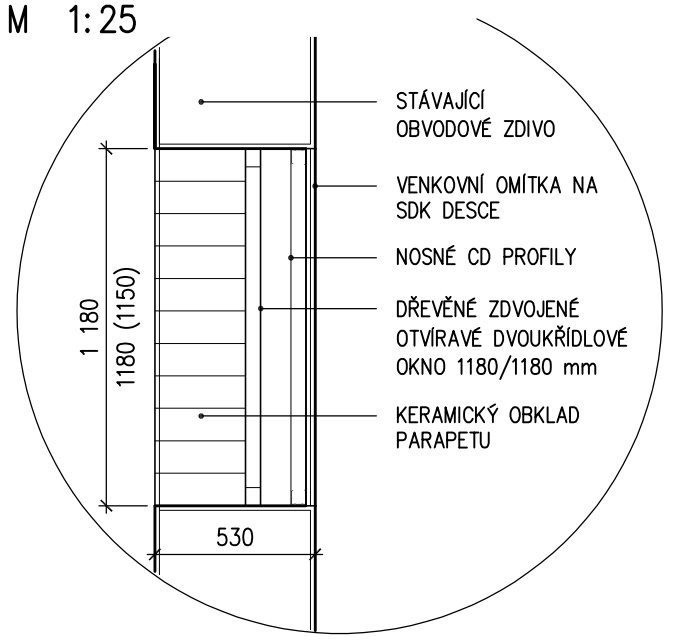

U VĚTRACÍCH OTVORŮ ROZMĚRU 990/630 A 730/630 mm Z EXTERIÉRU NUTNO ODSTRANIT DĚROVANÝ PLECH, Z INTERIÉRU VÝPLŇOVÝ MATERIÁL – DESKY EPS

OCELOVÉ PŘEKLADY

! — L65/50/6 mm (5,16 kg/m) délka 3x1m, hmotnost 15,5 kg

P1 – VNĚJŠÍ POHLED NA OKNA ZASLEPENÁ SDK DESKAMI S OMÍTKOU

P2 – VNITŘNÍ POHLED NA OKNA ZASLEPENÁ SDK DESKAMI, DETAIL

NOVÁ LEDOVÁ PLOCHA
±0,000=316,510
VÝŠKOVÝ SYSTÉM: BALT p.v.

Název

Zimní stadion v Krnově, navýšení výkonu stávající kotelny

ADEA projekt s.r.o.
Kafkova 1133/10
702 00 Ostrava
T +420 595 693 200
E info@adea-projekt.cz
W www.adea-projekt.cz

HIP	Architekt	Zodpovědný projektant	Vypracoval
Tomáš Lehnert	**Ing.arch. Aleš Vojtasík**	**Tomáš Lehnert**	**Marcela Janečková**

Objednatel: Město Krnov, Hlavní náměstí 96/1, 794 01 Krnov

Stavební objekt	Stupeň	Datum
	DPS	**03 / 2020**

Část	Formát A4	Měřítko
01.1 Architektonicko - stavební řešení - kotelna	**3**	**1 : 50**

Název výkresu: **Půdorys kotelny**

Archivní číslo

Číslo zakázky	Číslo výkresu	Změna
19-020-5	**01.1-02**	**01**