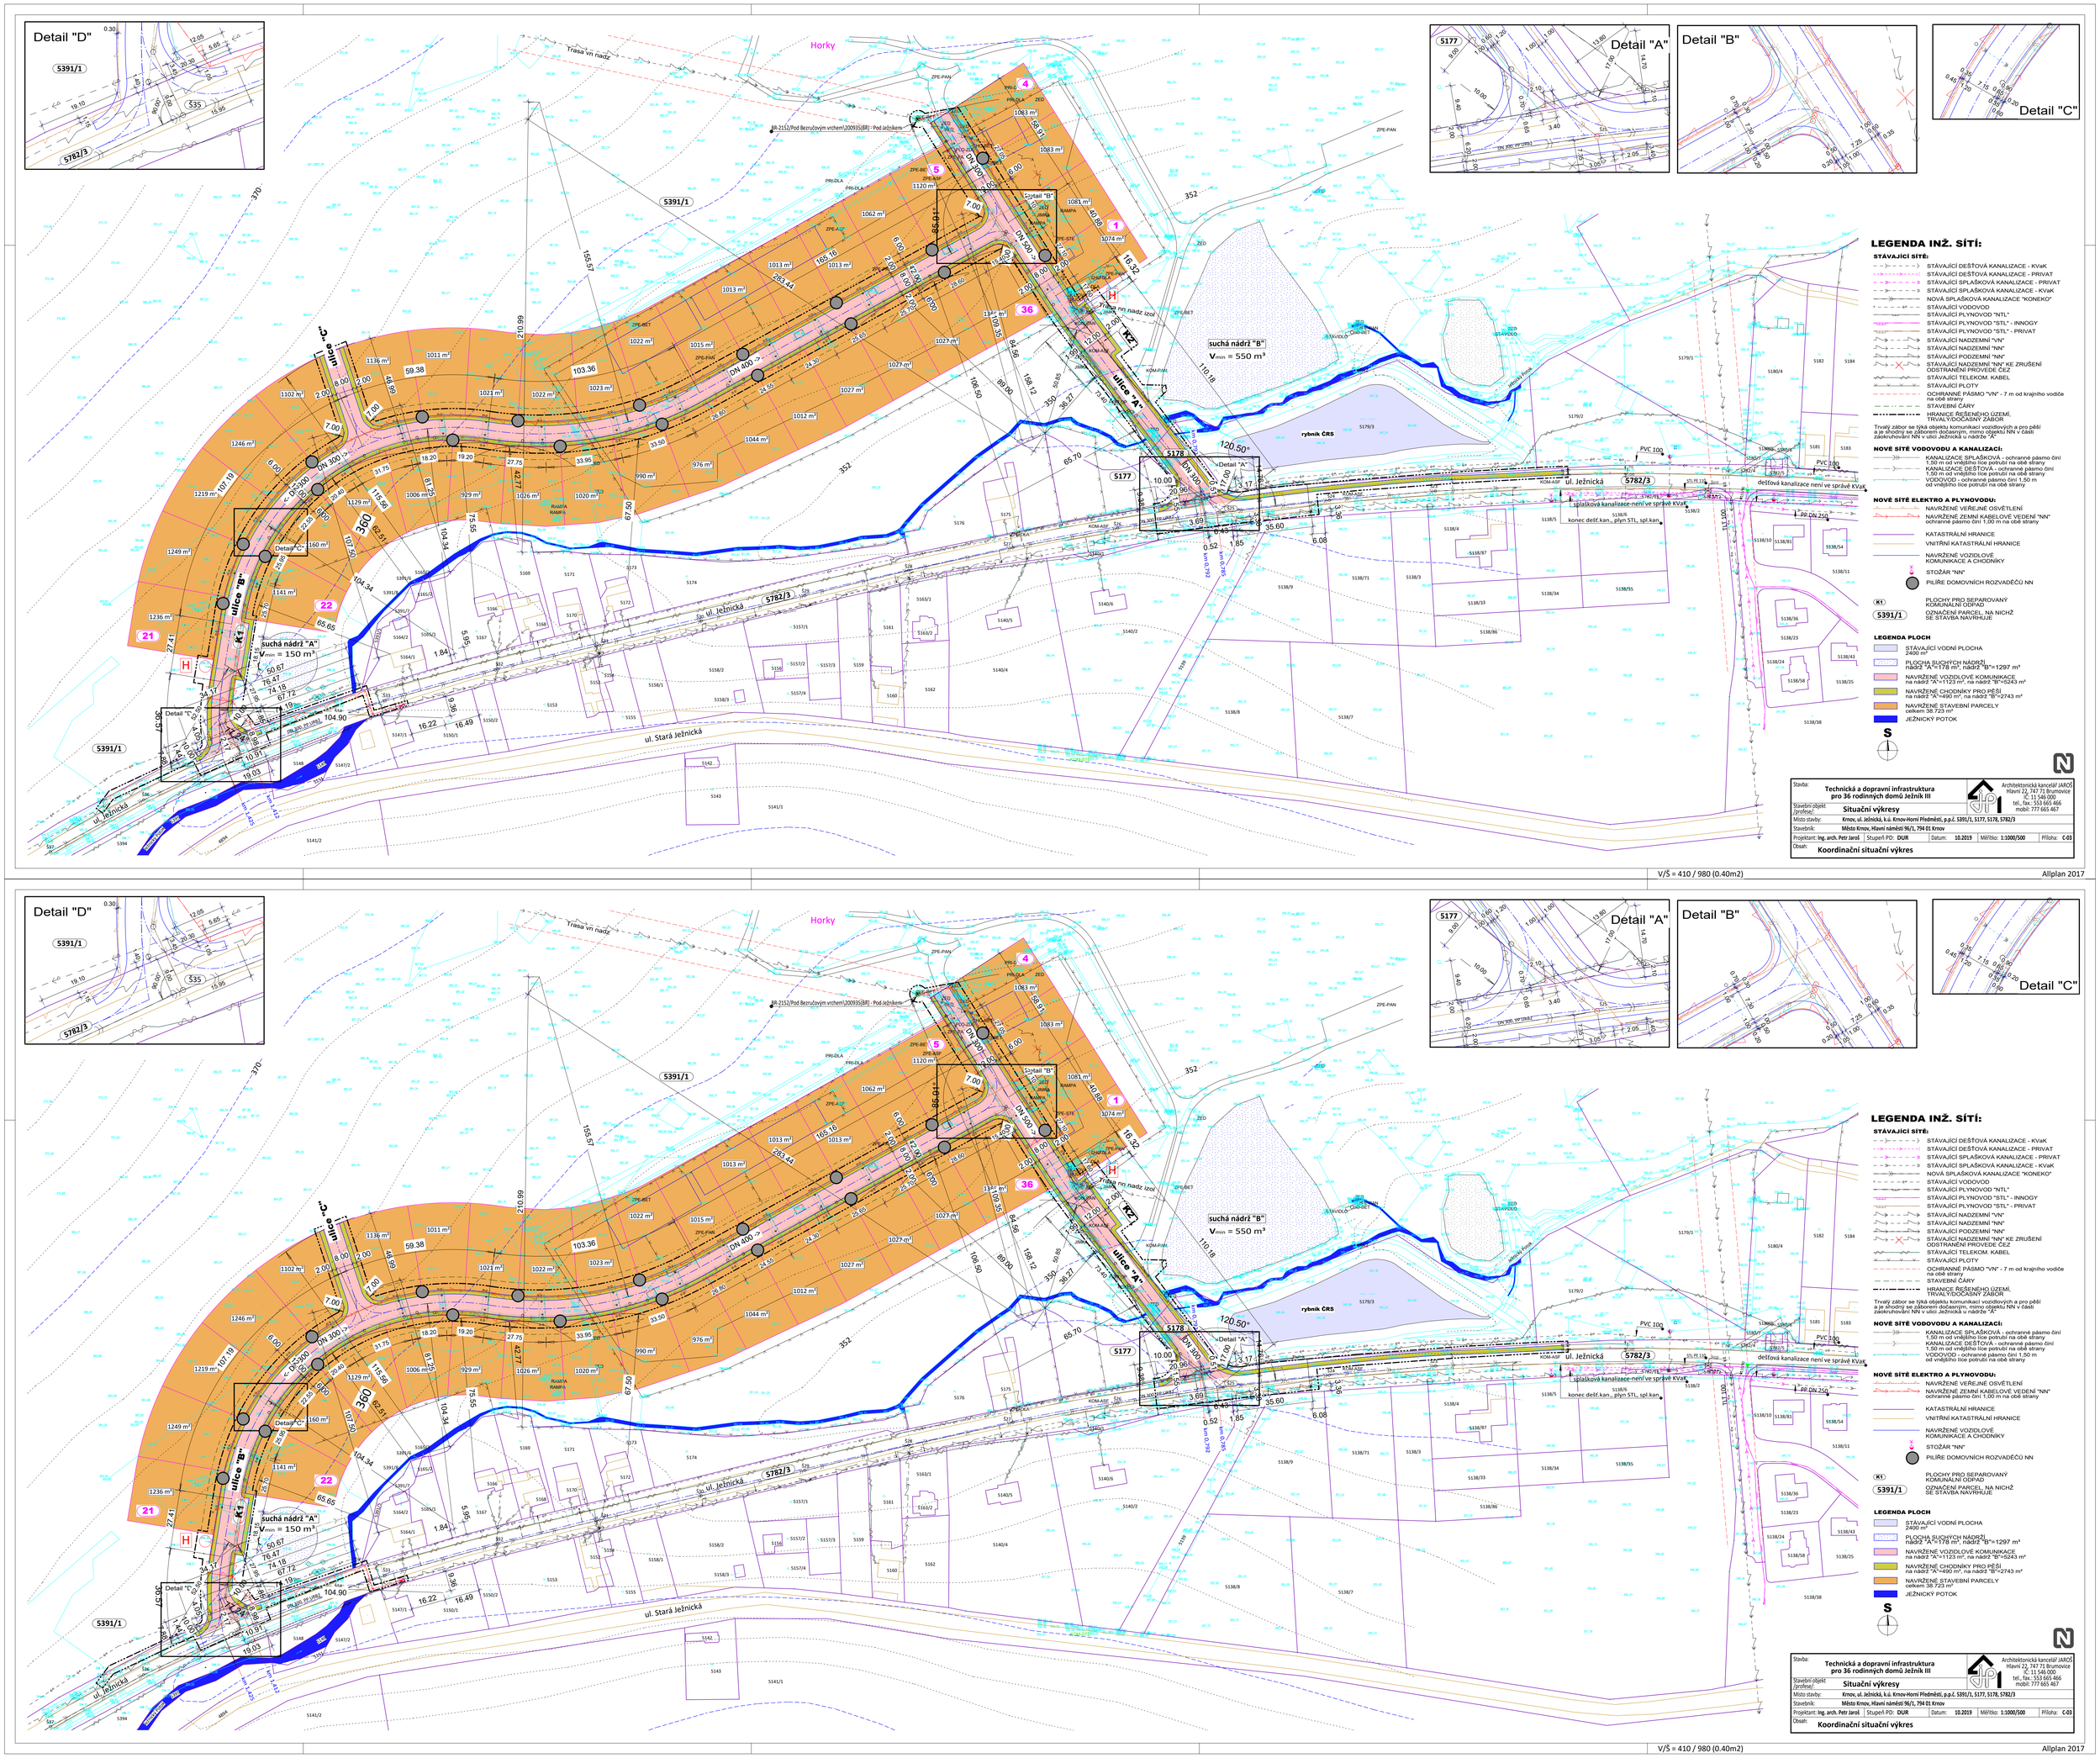

Detail "D" Detail "A" Detail "B" Detail "C" Horky Trasa vn nadz ul. Ježnická ul. Stará Ježnická ulice "A" ulice "B" ulice "C" suchá nádrž "A" Vmin = 150 m³ suchá nádrž "B" Vmin = 550 m³ rybník ČRS Detail "C" Detail "D" Detail "A" 5391/1 5782/3 5177 5178 LEGENDA INŽ. SÍTÍ: STÁVAJÍCÍ SÍTĚ: STÁVAJÍCÍ DEŠŤOVÁ KANALIZACE - KVaK STÁVAJÍCÍ DEŠŤOVÁ KANALIZACE - PRIVAT STÁVAJÍCÍ SPLAŠKOVÁ KANALIZACE - PRIVAT STÁVAJÍCÍ SPLAŠKOVÁ KANALIZACE - KVaK NOVÁ SPLAŠKOVÁ KANALIZACE "KONEKO" STÁVAJÍCÍ VODOVOD STÁVAJÍCÍ PLYNOVOD "NTL" STÁVAJÍCÍ PLYNOVOD "STL" - INNOGY STÁVAJÍCÍ PLYNOVOD "STL" - PRIVAT STÁVAJÍCÍ NADZEMNÍ "VN" STÁVAJÍCÍ NADZEMNÍ "NN" STÁVAJÍCÍ PODZEMNÍ "NN" STÁVAJÍCÍ NADZEMNÍ "NN" KE ZRUŠENÍ ODSTRANĚNÍ PROVEDE ČEZ STÁVAJÍCÍ TELEKOM. KABEL STÁVAJÍCÍ PLOTY OCHRANNÉ PÁSMO "VN" - 7 m od krajního vodiče na obě strany STAVEBNÍ ČÁRY HRANICE ŘEŠENÉHO ÚZEMÍ, TRVALÝ/DOČASNÝ ZÁBOR Trvalý zábor se týká objektu komunikací vozidlových a pro pěší a je shodný se záborem dočasným, mimo objektu NN v části zakořkování NN v ulici Ježnická u nádrže "A" NOVÉ SÍTĚ VODOVODU A KANALIZACÍ: KANALIZACE SPLAŠKOVÁ - ochranné pásmo činí 1,50 m od vnějšího líce potrubí na obě strany KANALIZACE DEŠŤOVÁ - ochranné pásmo činí 1,50 m od vnějšího líce potrubí na obě strany VODOVOD - ochranné pásmo činí 1,50 m od vnějšího líce potrubí na obě strany NOVÉ SÍTĚ ELEKTRO A PLYNOVODU: NAVRŽENÉ VEŘEJNÉ OSVĚTLENÍ NAVRŽENÉ ZEMNÍ KABELOVÉ VEDENÍ "NN" ochranné pásmo činí 1,00 m na obě strany KATASTRÁLNÍ HRANICE VNITŘNÍ KATASTRÁLNÍ HRANICE NAVRŽENÉ VOZIDLOVÉ KOMUNIKACE A CHODNÍKY STOŽÁR "NN" PILÍŘE DOMOVNÍCH ROZVADĚČŮ NN PLOCHY PRO SEPAROVANÝ KOMUNÁLNÍ ODPAD OZNAČENÍ PARCEL, NA NICHŽ SE STAVBA NAVRHUJE LEGENDA PLOCH STÁVAJÍCÍ VODNÍ PLOCHA 2400 m² PLOCHA SUCHÝCH NÁDRŽÍ, nádrž "A"=178 m², nádrž "B"=1297 m² NAVRŽENÉ VOZIDLOVÉ KOMUNIKACE na nádrž "A"=1123 m², na nádrž "B"=5243 m² NAVRŽENÉ CHODNÍKY PRO PĚŠÍ na nádrž "A"=490 m², na nádrž "B"=2743 m² NAVRŽENÉ STAVEBNÍ PARCELY celkem 38 723 m² JEŽNICKÝ POTOK S Stavba: Technická a dopravní infrastruktura pro 36 rodinných domů Ježník III Stavební objekt / profese: Situační výkresy Místo stavby: Krnov, ul. Ježnická, k.ú. Krnov-Horní Předměstí, p.p.č. 5391/1, 5177, 5178, 5782/3 Stavebník: Město Krnov, Hlavní náměstí 96/1, 794 01 Krnov Projektant: Ing. arch. Petr Jaroš | Stupeň PD: DUR | Datum: 10.2019 | Měřítko: 1:1000/500 | Příloha: C-03 Obsah: Koordinační situační výkres Architektonická kancelář JAROŠ Hlavní 22, 747 71 Brumovice IČ: 11 546 000 tel., fax.: 553 665 466 mobil: 777 665 467

V/Š = 410 / 980 (0.40m2) Allplan 2017